
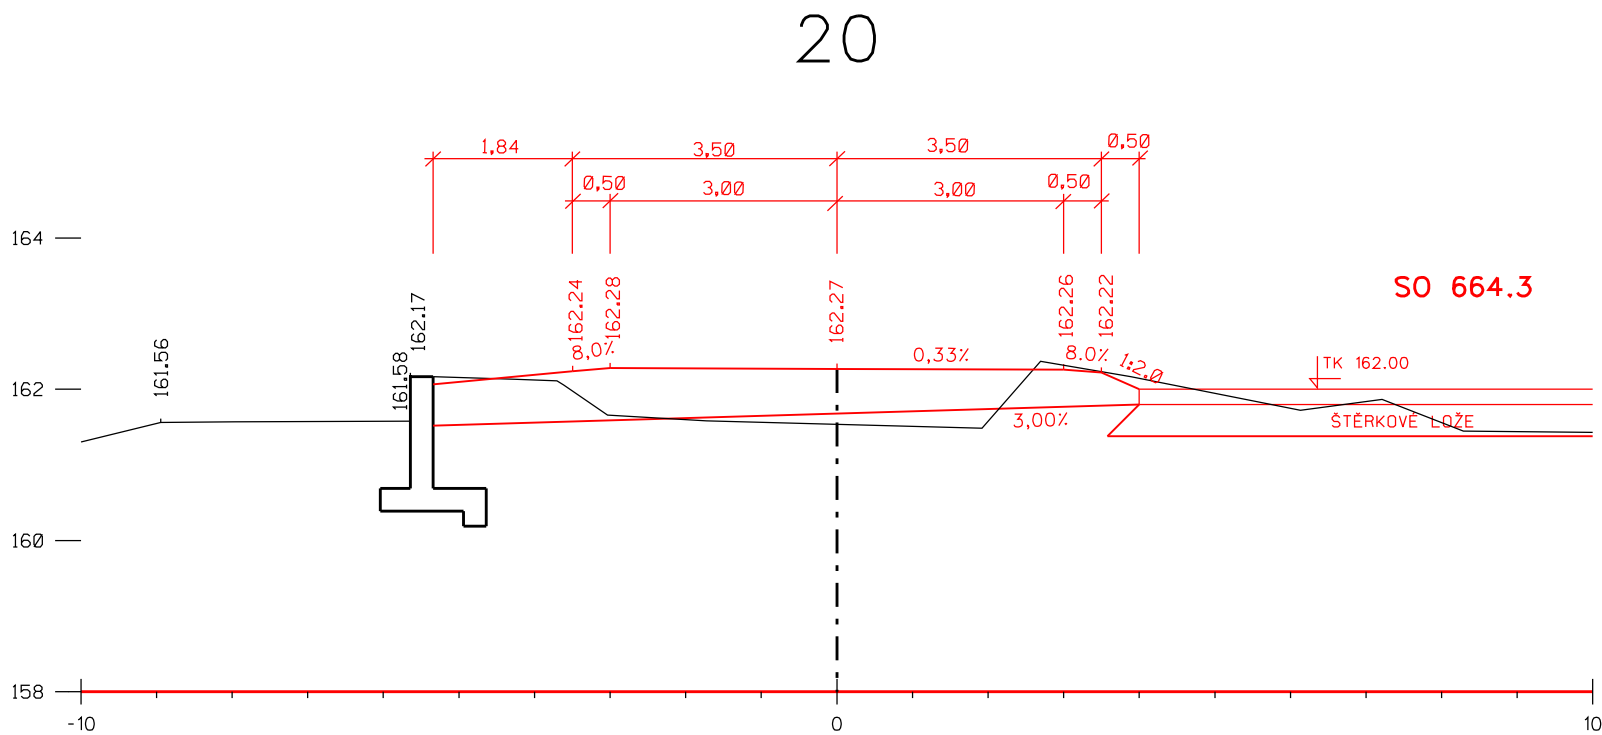
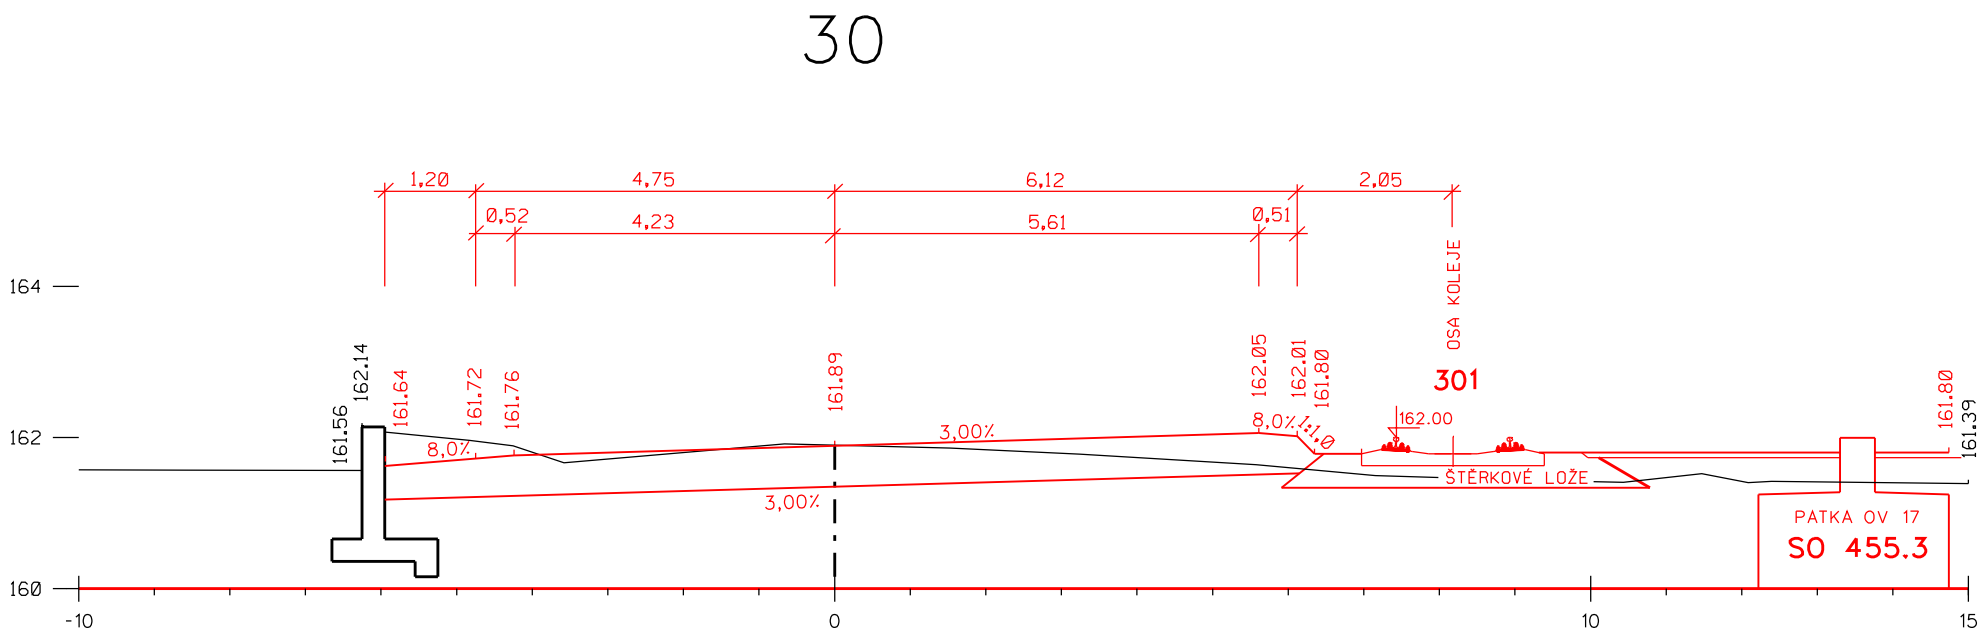
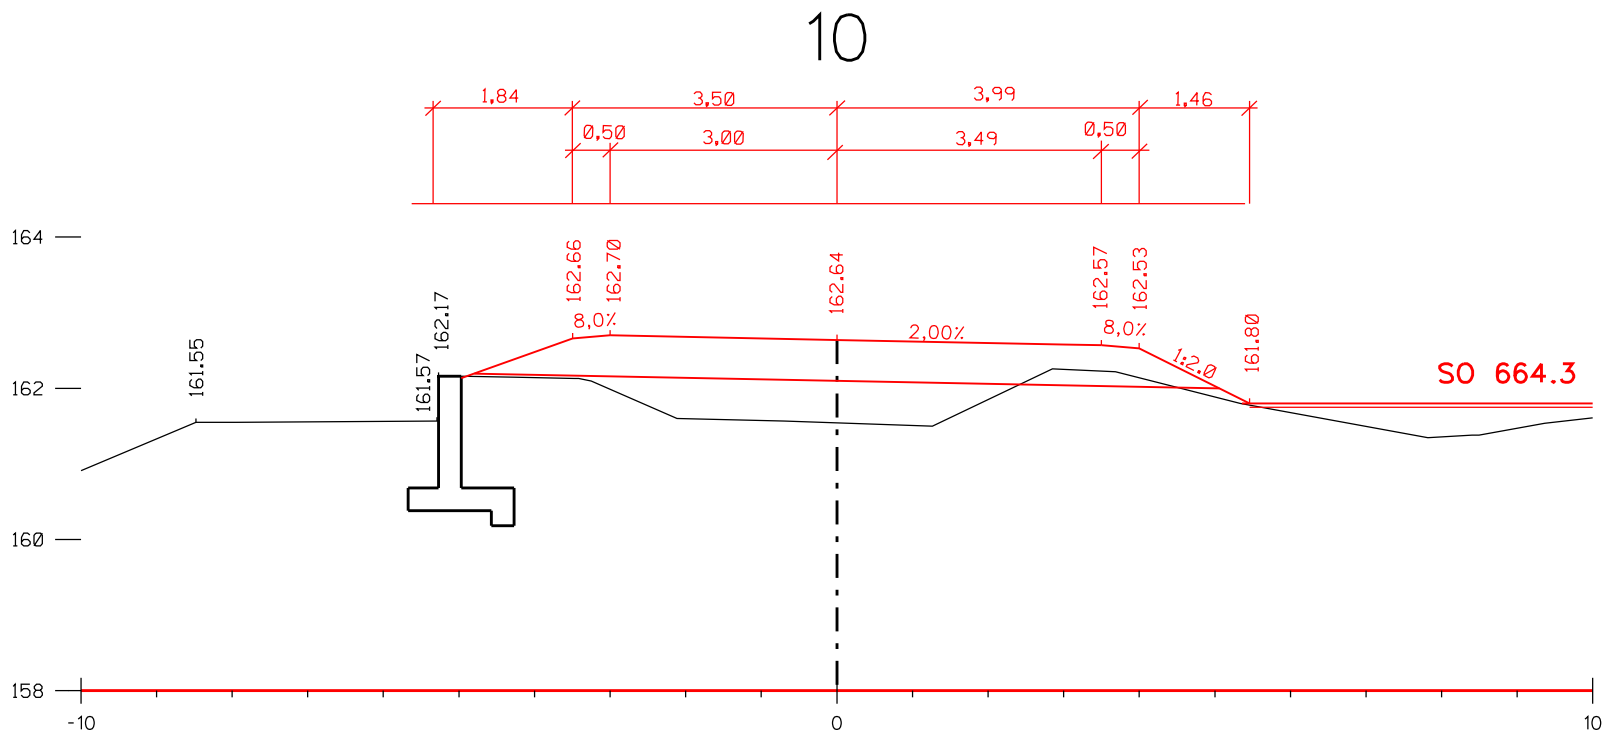


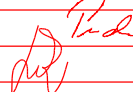

VÝŠKOVÝ SYSTÉM Bpv.

 TRANSCONSULT s.r.o. Nerudova 37,500 02 Hradec Králové									
Vedoucí projektu		Ing. Shejbal		  		Středisko		3	
Odpovědný projektant		Ing. Shejbal				Vedoucí		Ing. Shejbal	
Zpracovatel		Ing. Shejbal				Zak.		161730005	
Přezkoušel		Ing. Pravda				Arch. č. 00918		Formát: 3 A4	
Kontroloval		Ing. Hodek				Datum:		11/2018	
České přístavy, a.s.						účel		PDPS	
EKOLOGIZACE KONTEJNEROVÉHO TERMINÁLU A ÚPRAVY VLEČKOVÝCH KOLEJÍ V PŘÍSTAVU MĚLNÍK 3. STAVBA STAVEBNÍ ČÁST SO 131.3 MANIPULAČNÍ PLOCHA Č. 6								C.4	
PŘÍČNÉ ŘEZY PŘÍJEZDU K ČSPV						měřítko		č.výkresu	
						1:100		5	