


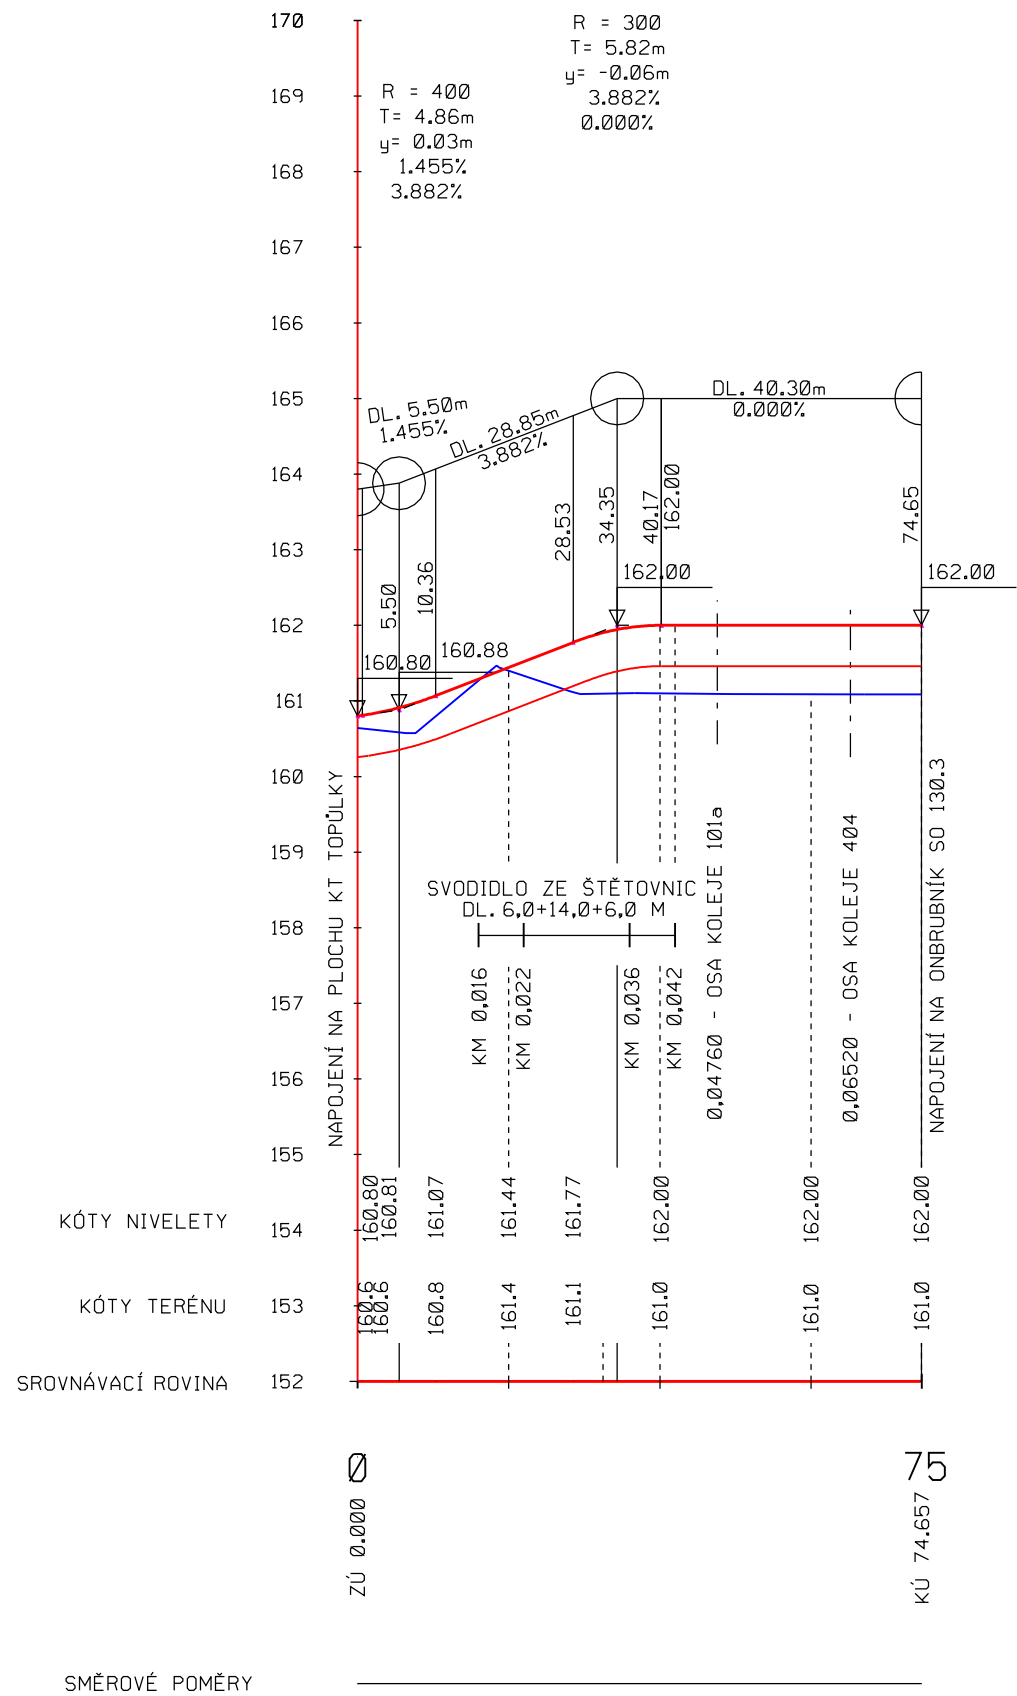

VÝŠKOVÝ SYSTÉM Bpv.



TRANSCONSULT s.r.o.
Nerudova 37,500 02 Hradec Králové

Vedoucí projektu	Ing. Shejbal		Středisko	3
Odpovědný projektant	Ing. Shejbal		Vedoucí	Ing. Shejbal
Zpracovatel	Ing. Shejbal		Zak.	1 6 1 7 3 0 0 0 5
Přezkoušel	Ing. Pravda		Arch. č.	03318
Kontroloval	Ing. Hodek		Formát:	2 A4
České přístavy, a.s.			Datum:	11/2018
			účel	PDPS

EKOLOGIZACE KONTEJNEROVÉHO TERMINÁLU
A ÚPRAVY VLEČKOVÝCH KOLEJÍ V PŘÍSTAVU MĚLNÍK 3. STAVBA
STAVEBNÍ ČÁST
SO 133.3 PROPOJOVACÍ RAMPA

C.5

PODÉLNÝ PROFIL

měřítko
1:1 000/
/100

č.výkresu
3