
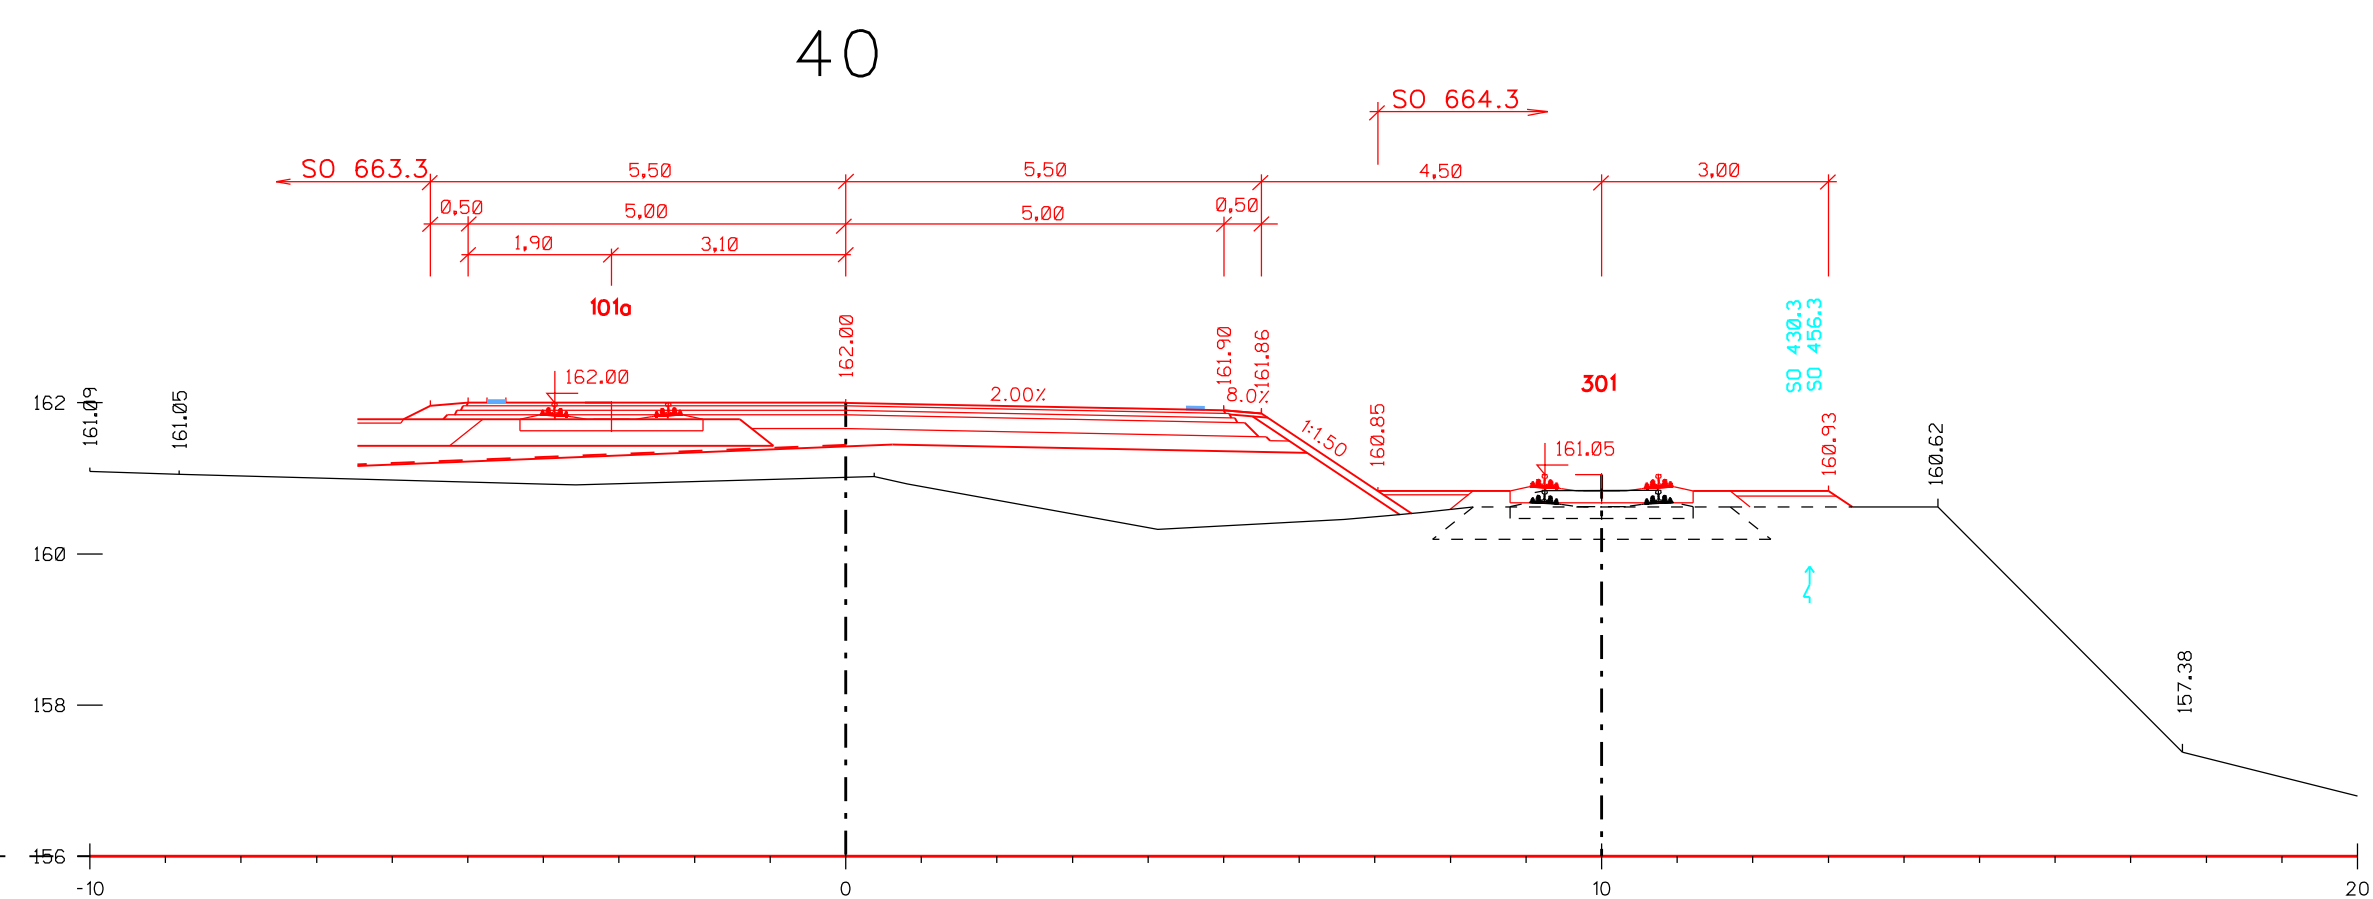
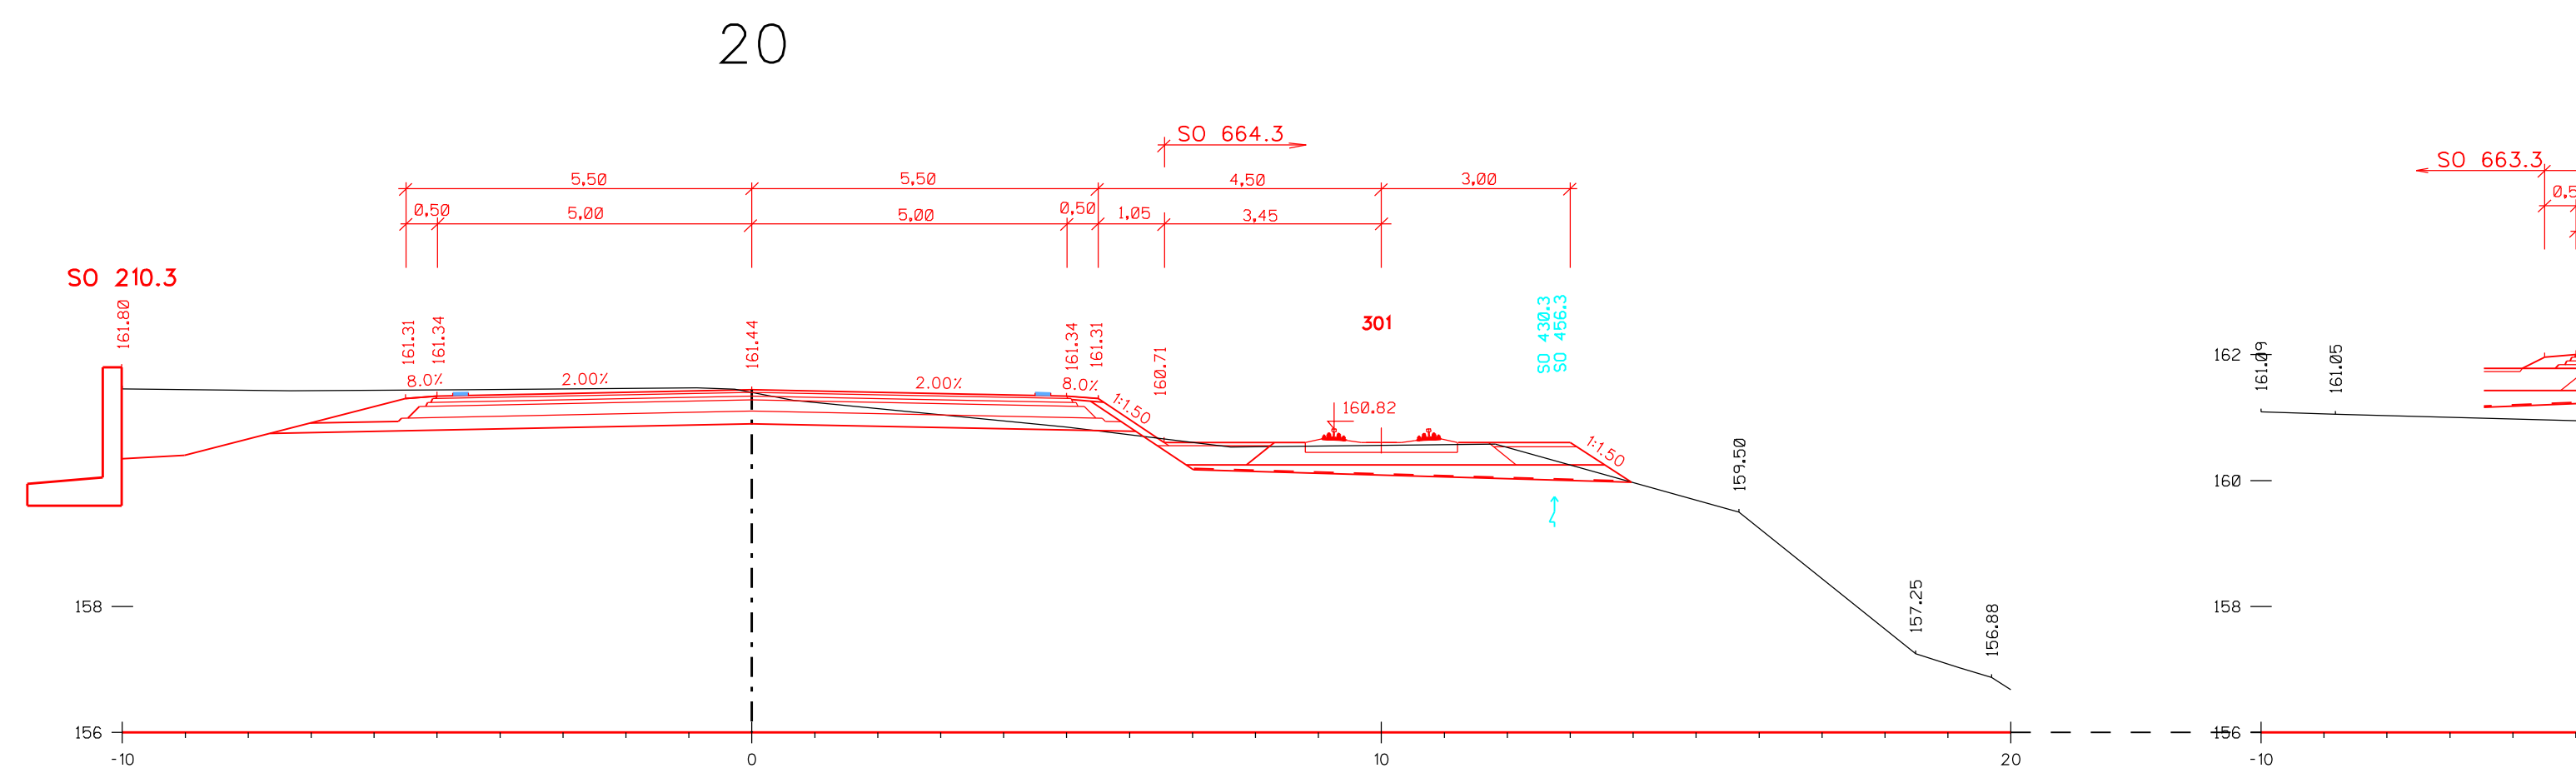
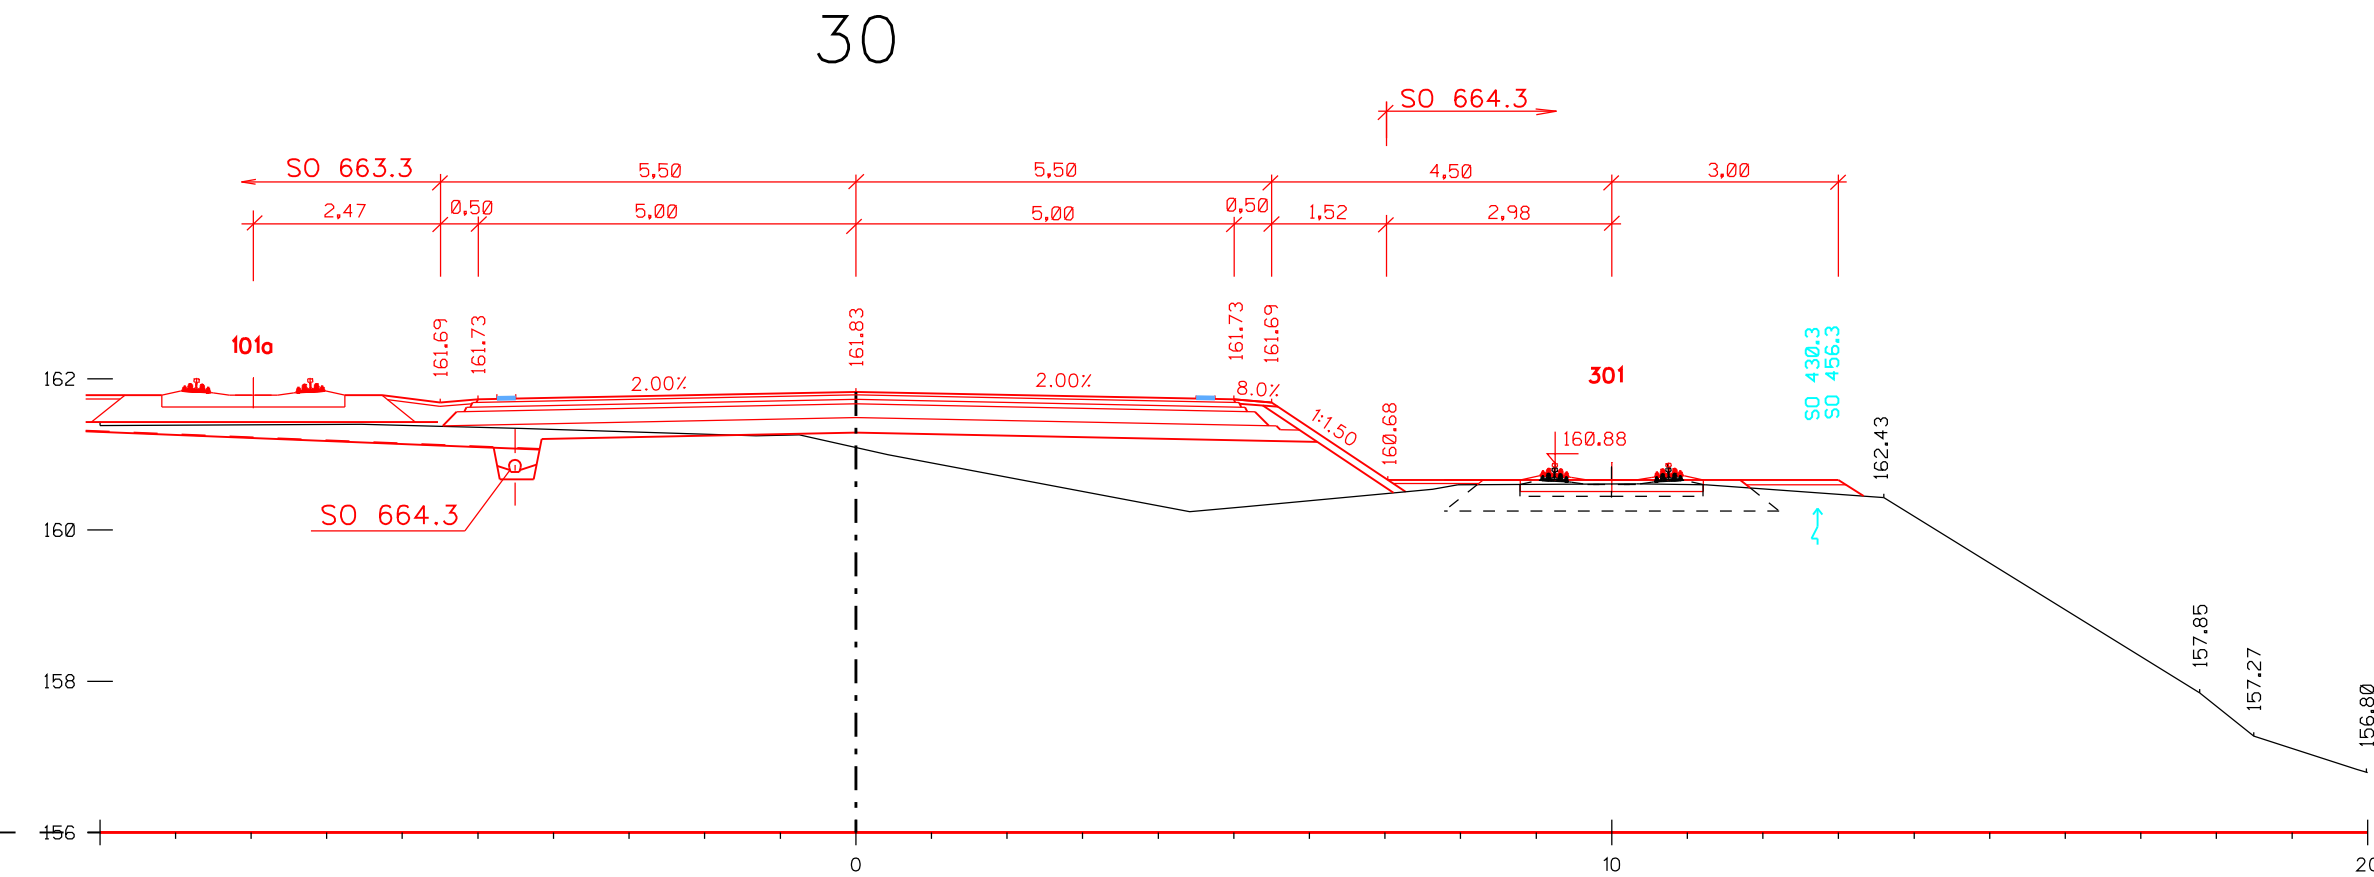
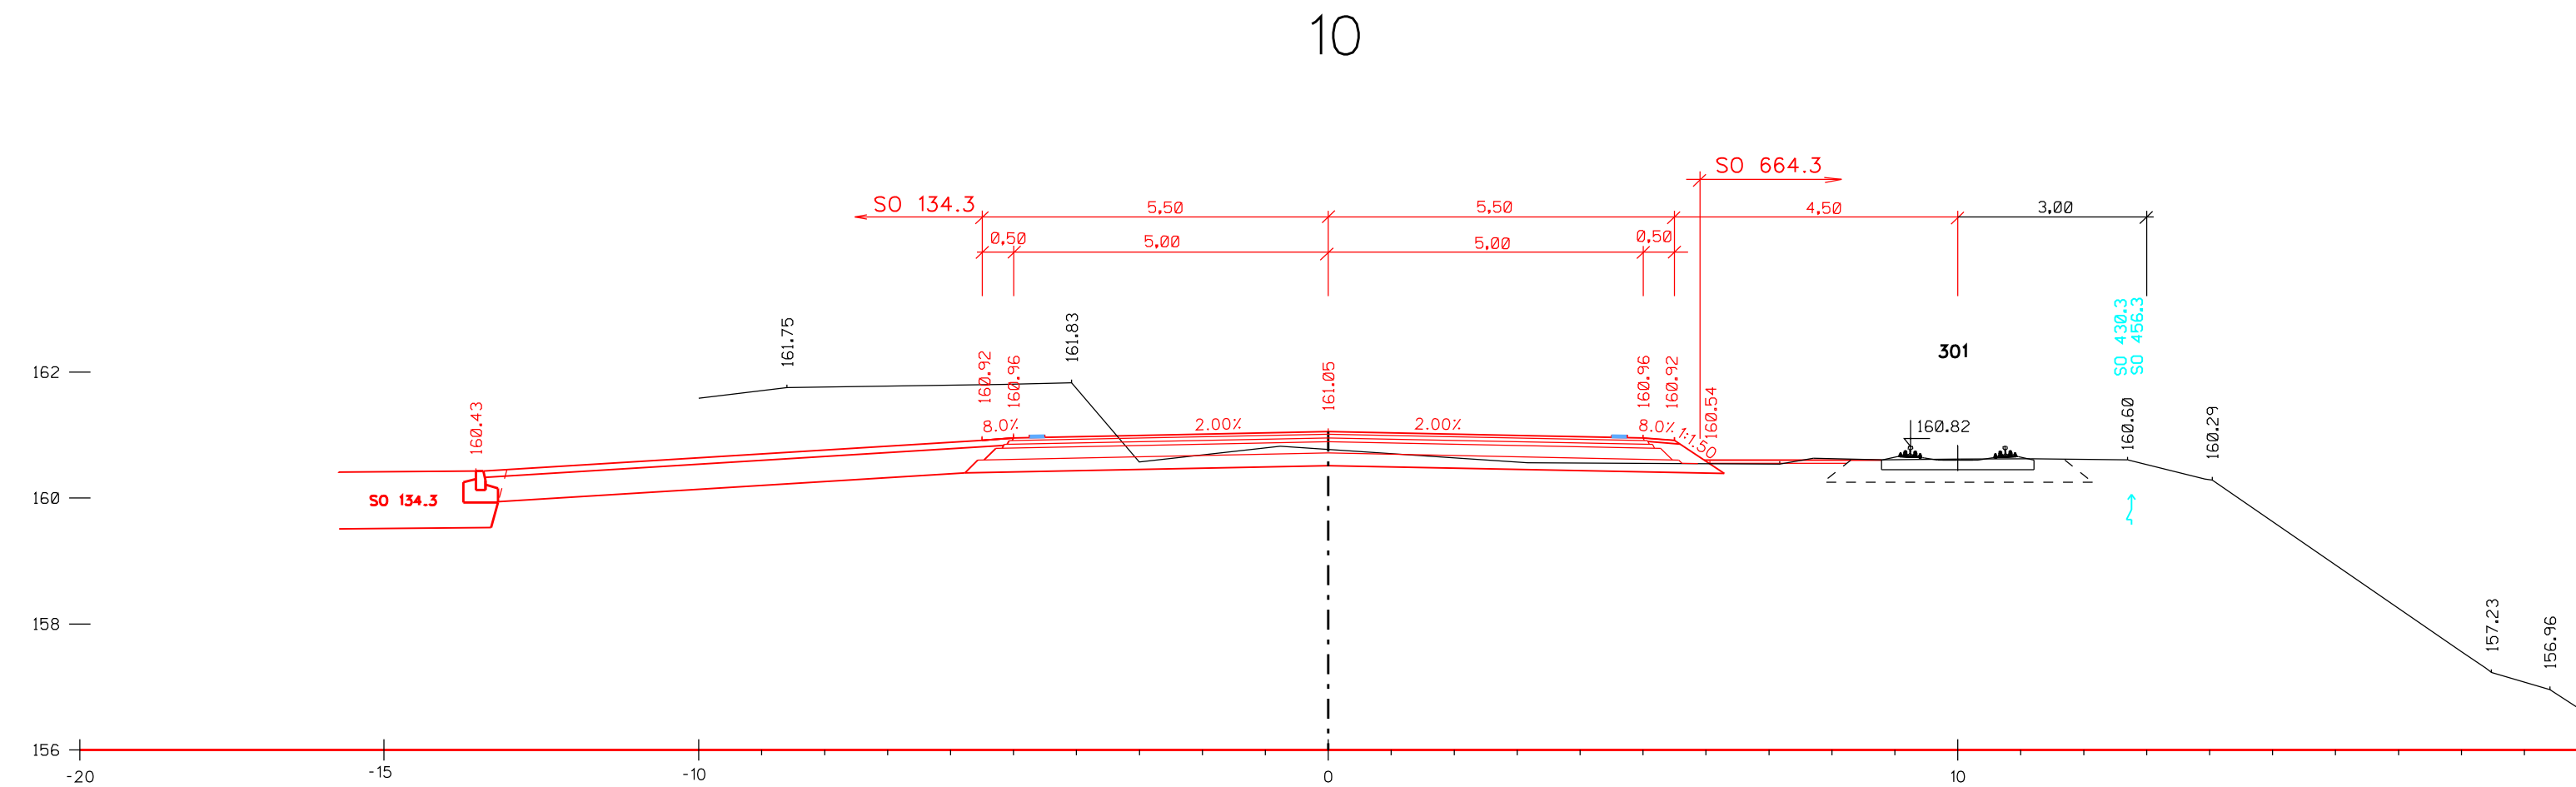


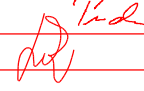

VÝŠKOVÝ SYSTÉM BpV.

 TRANSCONSULT s.r.o. <i>Nerudova 37,500 02 Hradec Králové</i>													
Vedoucí projektu		Ing. Shejbal			Středisko 3								
Odpovědný projektant		Ing. Shejbal			Vedoucí		Ing. Shejbal						
Zpracovatel		Ing. Shejbal			Zak.	1	6	1	7	3	0	0	5
Přezkoušel		Ing. Pravda			Arch. č. 00918		Formát: 5 A4						
Kontroloval		Ing. Hodek			Datum:		11/2018						
České přístavy, a.s.					účel		PDPS						
EKOLOGIZACE KONTEJNEROVÉHO TERMINÁLU A ÚPRAVY VLEČKOVÝCH KOLEJÍ V PŘÍSTAVU MĚLNÍK 3. STAVBA STAVEBNÍ ČÁST SO 133.3 PROPOJOVACÍ RAMPA										C.5			
PŘÍČNÉ ŘEZY					měřítko		č.výkresu						
					1:100		5						