


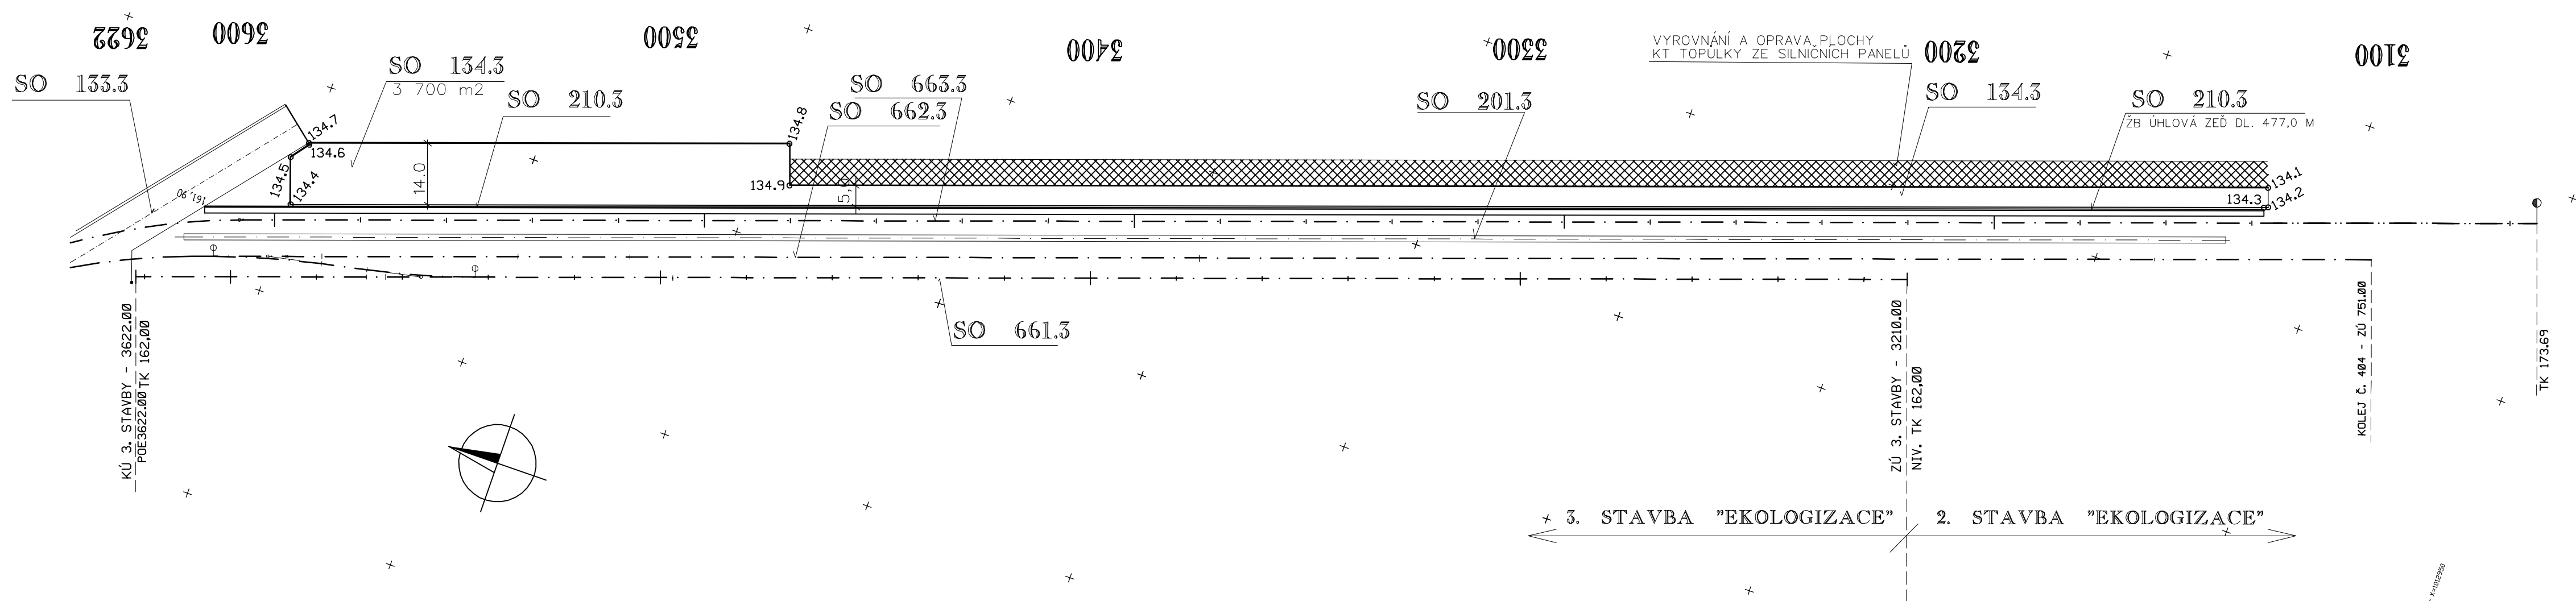

Číslo bodu	Y	X
134.1	735921.3301	1012882.4318
134.2	735925.6082	1012883.9457
134.3	735925.9959	1012883.0329
134.4	736078.7036	1012450.1480
134.5	736068.3395	1012446.4919
134.6	736064.1782	1012449.6227
134.7	736063.8014	1012449.4067
134.8	736026.6177	1012554.8123
134.9	736035.7652	1012558.0393



SOUŘADNICOVÝ SYSTÉM S-JTSK
VÝŠKOVÝ SYSTÉM Bpv

TRANSCONSULT s.r.o.
Nerudova 37, 500 02 Hradec Králové

EKOLOGIZACE KONTEJNEROVÉHO TERMINÁLU
A ÚPRAVY VLEČKOVÝCH KOLEJÍ V PŘÍSTAVU MĚLNÍK 3. STAVBA
STAVEBNÍ ČÁST
SO 134.3 ÚPRAVY PLOCHY KT TOPŮLKY

VYTYČOVACÍ VÝKRES