
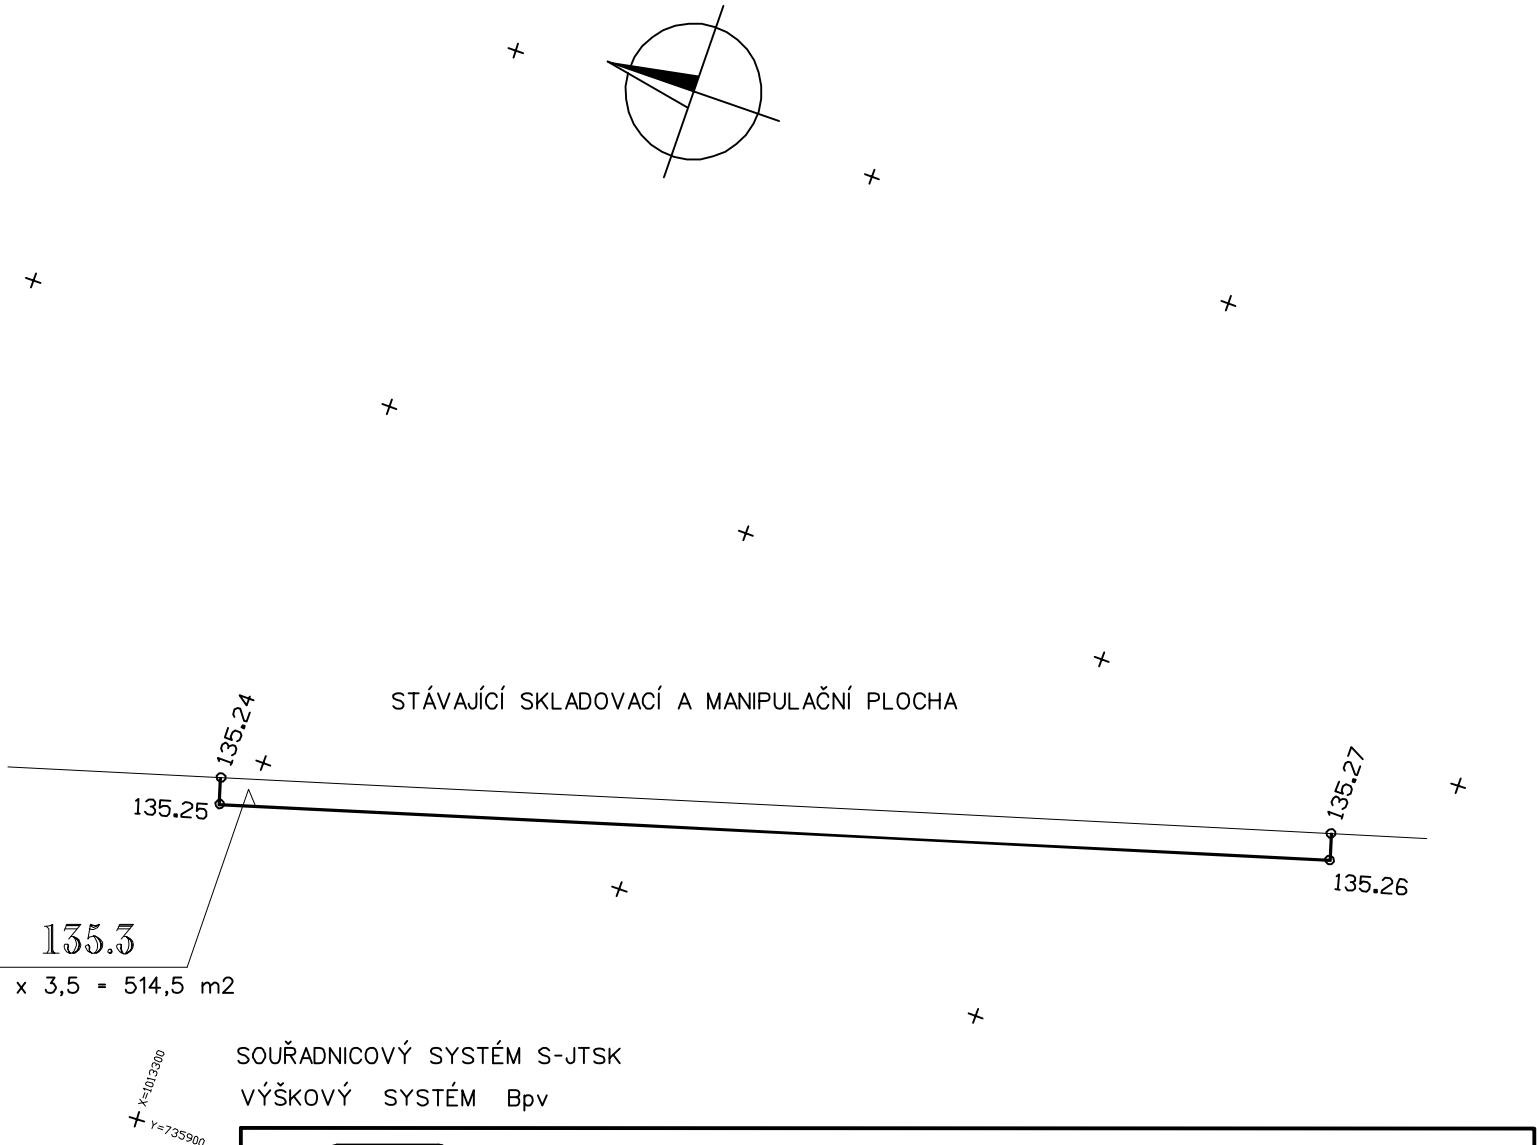


Číslo bodu	Y	X	Poznámka
135.1	736009.6586	1012824.7995	společný s SO 130.3
130.2	736011.7484	1012825.5354	
135.2	736010.5600	1012828.6200	
135.3	736010.1100	1012829.9800	
135.4	736001.4314	1012853.4430	
135.5	735994.3314	1012872.1418	
135.6	735975.0230	1012924.1680	
135.7	735974.5240	1012925.5320	
135.8	735938.0330	1013027.4130	
135.9	735937.6145	1013028.8006	
135.10	735930.0088	1013050.3607	
135.11	735929.1617	1013050.0619	
135.12	735923.2035	1013067.0969	
135.13	735924.3351	1013067.4961	
135.14	735915.7979	1013091.7016	
135.15	735914.6671	1013091.3001	
135.16	735913.4193	1013094.8146	
135.17	735914.5501	1013095.2161	
135.18	735910.6679	1013106.1511	
135.19	735909.5362	1013105.7519	
135.20	735900.7561	1013129.7474	
135.21	735902.3508	1013130.2543	
135.22	735886.5996	1013179.8113	
135.23	735884.9978	1013179.3022	
135.24	735853.6650	1013295.3977	
135.25	735857.0187	1013296.3989	
135.26	735814.9313	1013437.2498	
135.27	735811.5778	1013436.2478	

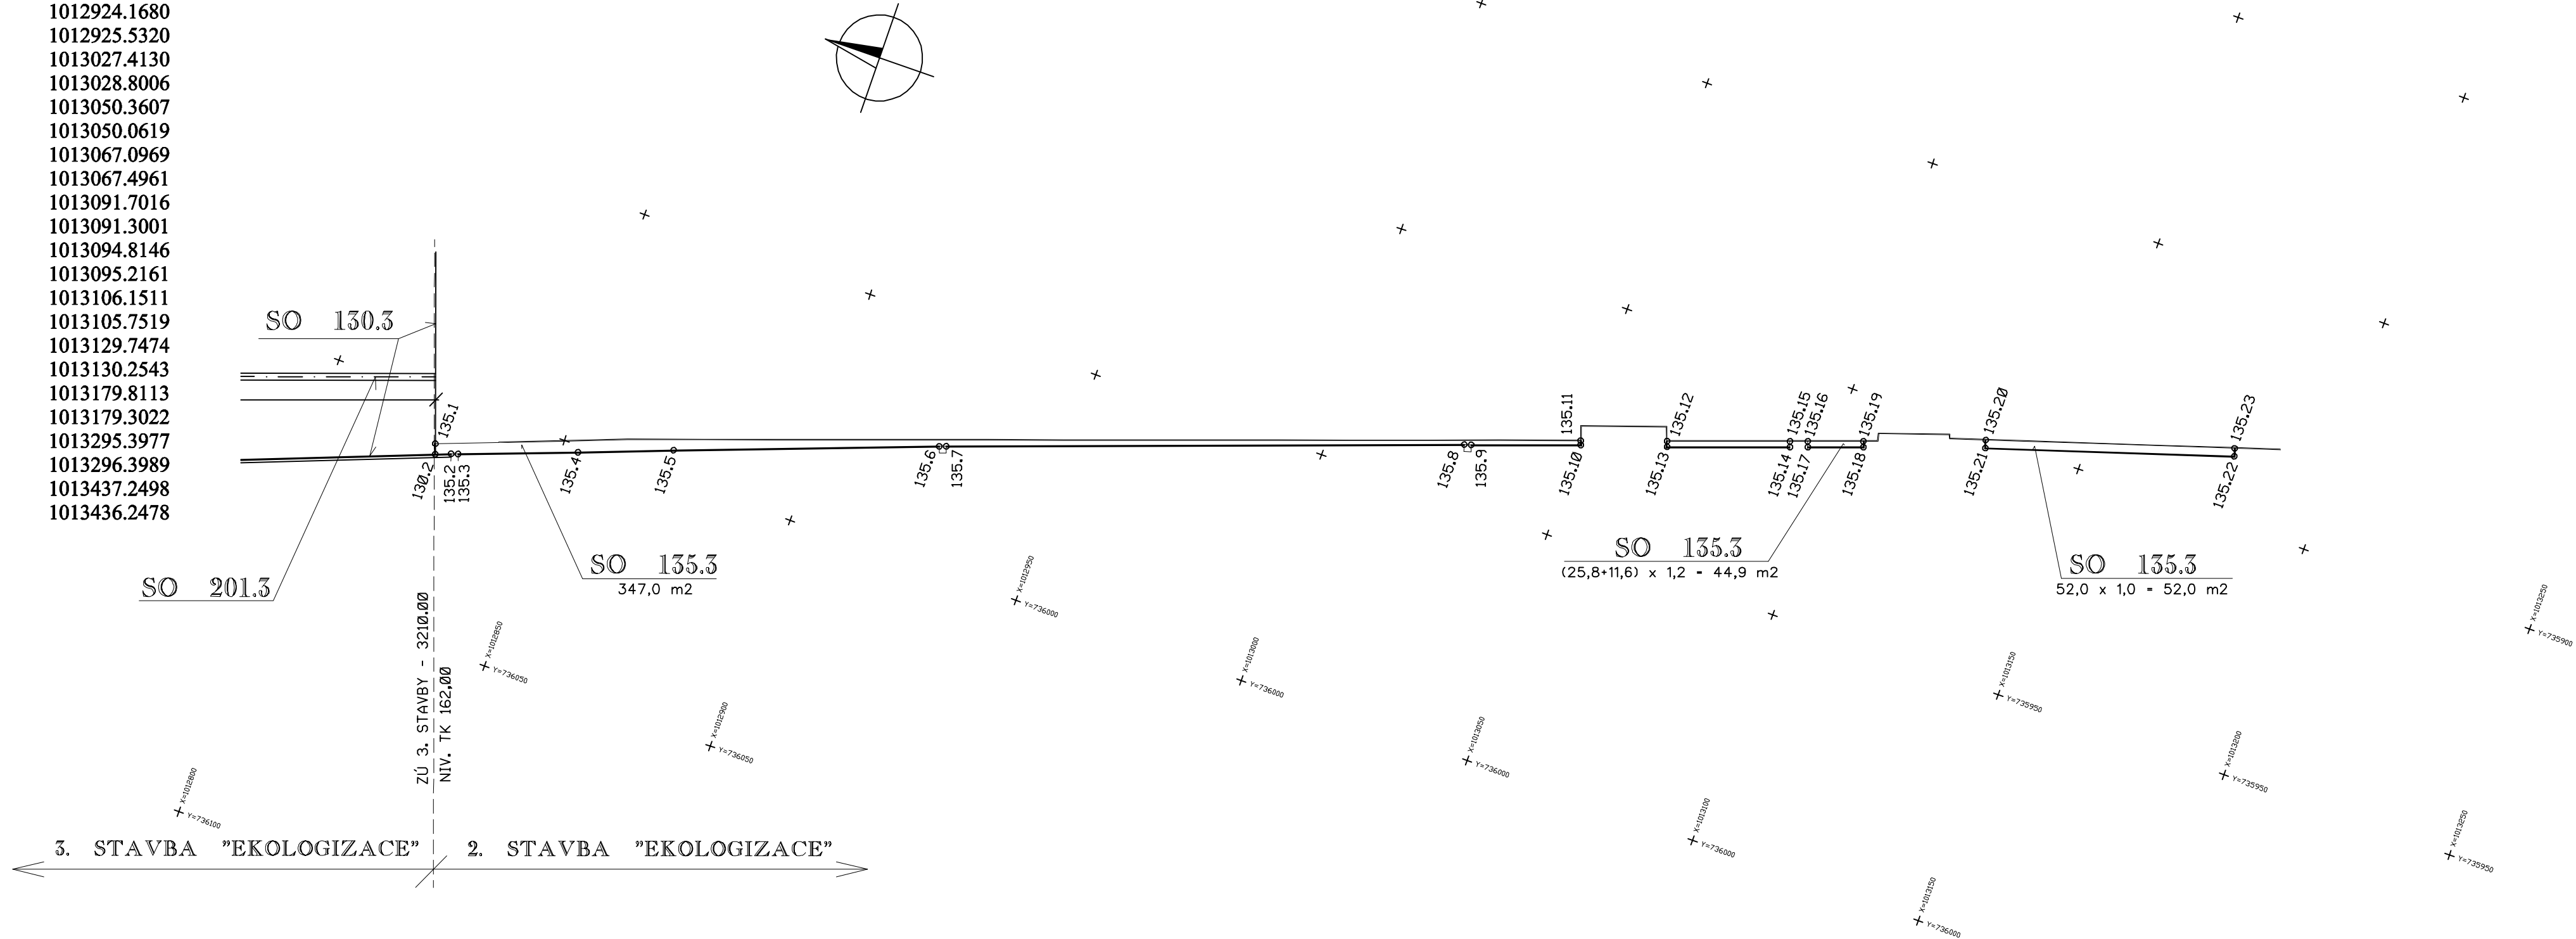

 TRANSCONSULT s.r.o. Nerudova 37, 500 02 Hradec Králové			
Vedoucí projektu	Ing. Shejbal		Středisko 3
Odpovědný projektant	Ing. Shejbal		Vedoucí Ing. Shejbal
Zpracovatel	Ing. Shejbal		Zak. 1 6 1 7 3 0 0 0 5
Přezkoušel	Ing. Pravda		Arch. č. 03318 Formát: 4 A4
Kontroloval	Ing. Hodek		Datum: 11/2018
Zadavatel	České přístavy, a.s.		účel PDPS
EKOLOGIZACE KONTEJNEROVÉHO TERMINÁLU A ÚPRAVY VLEČKOVÝCH KOLEJÍ V PŘÍSTAVU MĚLNÍK 3. STAVBA STAVEBNÍ ČÁST SO 135.3 ROZŠÍŘENÍ PLOCHY SO 2.101 A SO 105			Č.dok. C.7
VYTYČOVACÍ VÝKRES			měřítko 1:1 000 Č.výkresu 5