


VYTÝČOVACÍ VÝKRES

DETAIL Y 1 25



CELKOVÉ SCHEMA 1 500

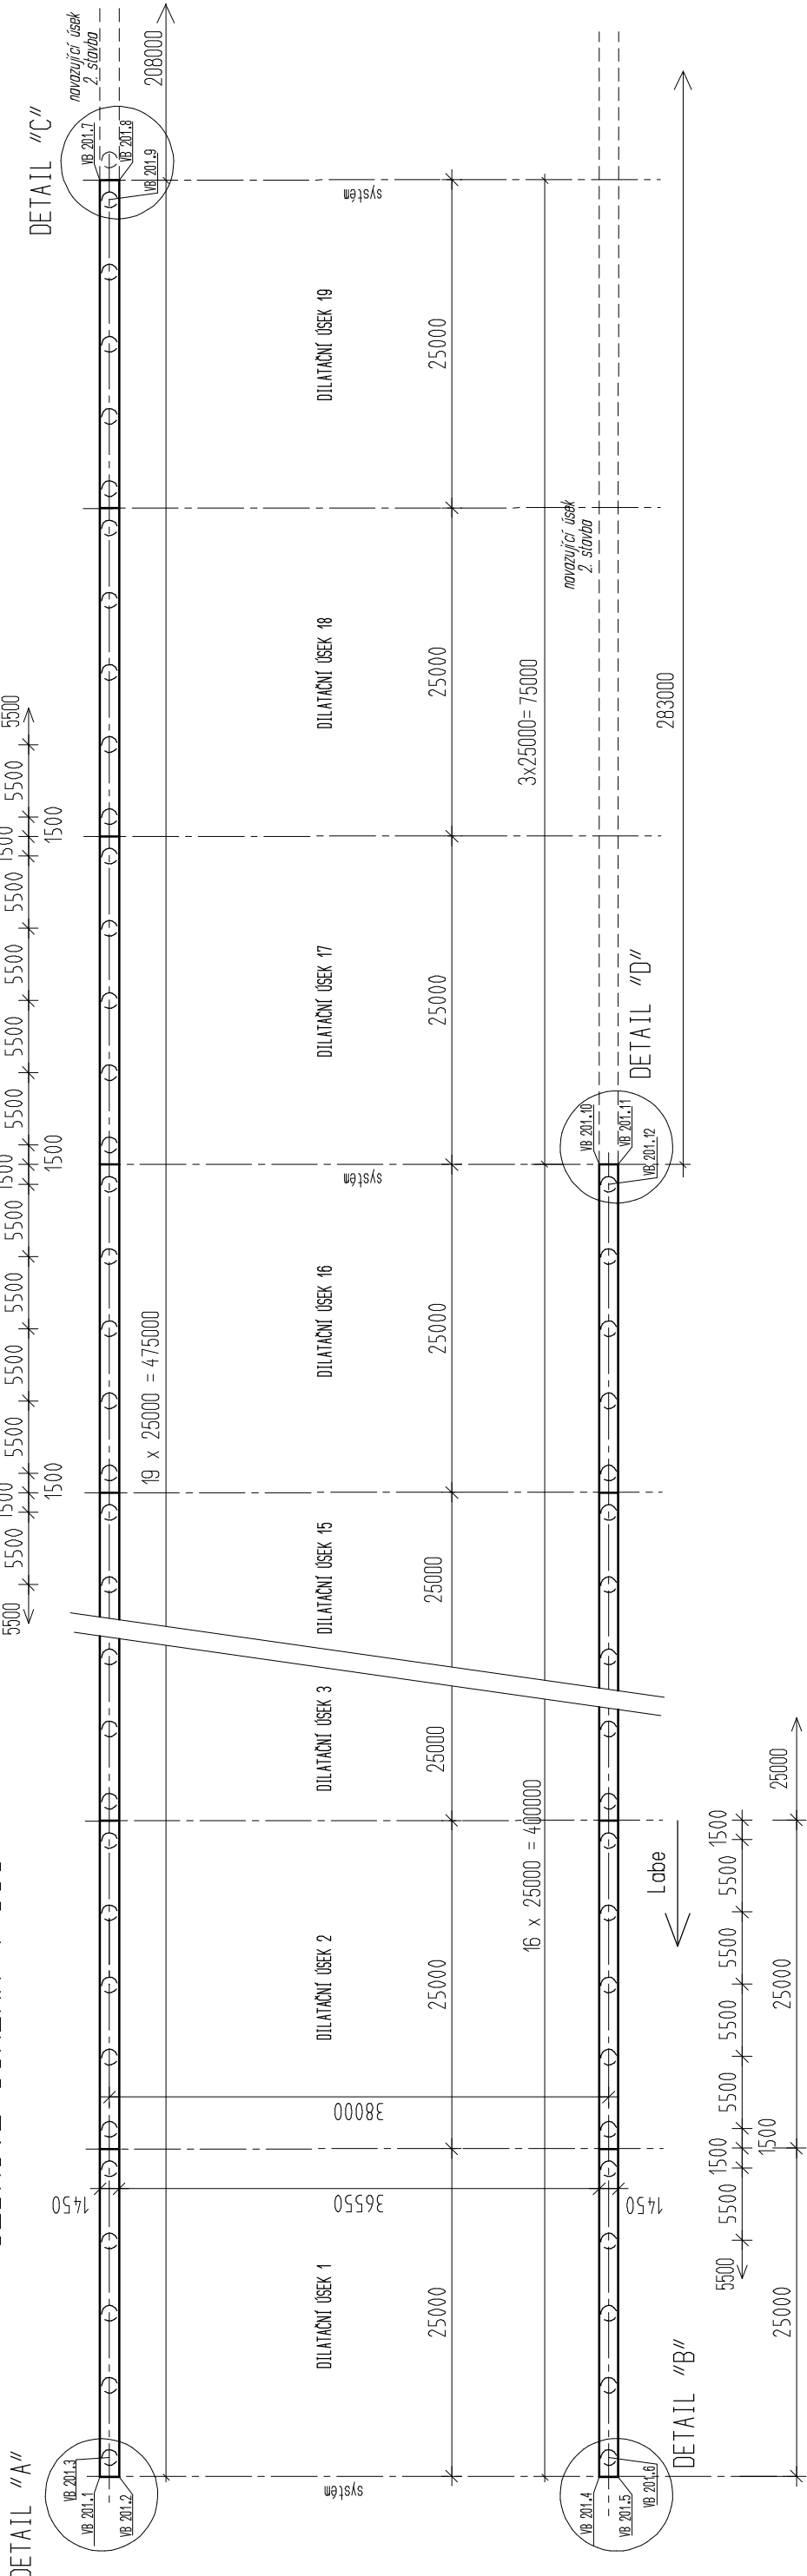

Přesnost vytyčení dle ČSN 73 0420 - 1,2

Mezní vytyčovací odchylky pro betonové monolitické konstrukce
čl. 5.32 ČSN 73 0240-2
kategorie stavby "A" dle čl. 5.11 ČSN 73 0240

Souřadnicový systém S-JTSK
Výškový systém Bpv



TRANSCONSULT s.r.o.
Nerudova 37, 500 02 Hradec Králové

Vedoucí projektu	Ing. Shejbal	Středisko 3
Odpovědný projektant	Ing. Černý	Vedoucí Ing. Shejbal
Zpracovatel	Ing. Černý	Zak. číslo 11617301015
Kontroloval	Ing. Shejbal	Datum 11/2018
Přezkoušel	Ing. Faltus	Formát A4
Objednatel	České přístavy, a.s., Praha	Účel PDPS

**EKOLOGIZACE KONTEJNEROVÉHO TERMINÁLU A ÚPRAVY VLEČKOVÝCH KOLEJÍ
V PŘÍSTAVU MELNÍK, 3. STAVBA**
STAVEBNÍ ČÁST
S0 201.3 JERABOVÁ DRAHA
Část dok. **C.8**

VYTÝČOVACÍ VÝKRES
Měřítko 1 500
Č. výkresu 3.10