

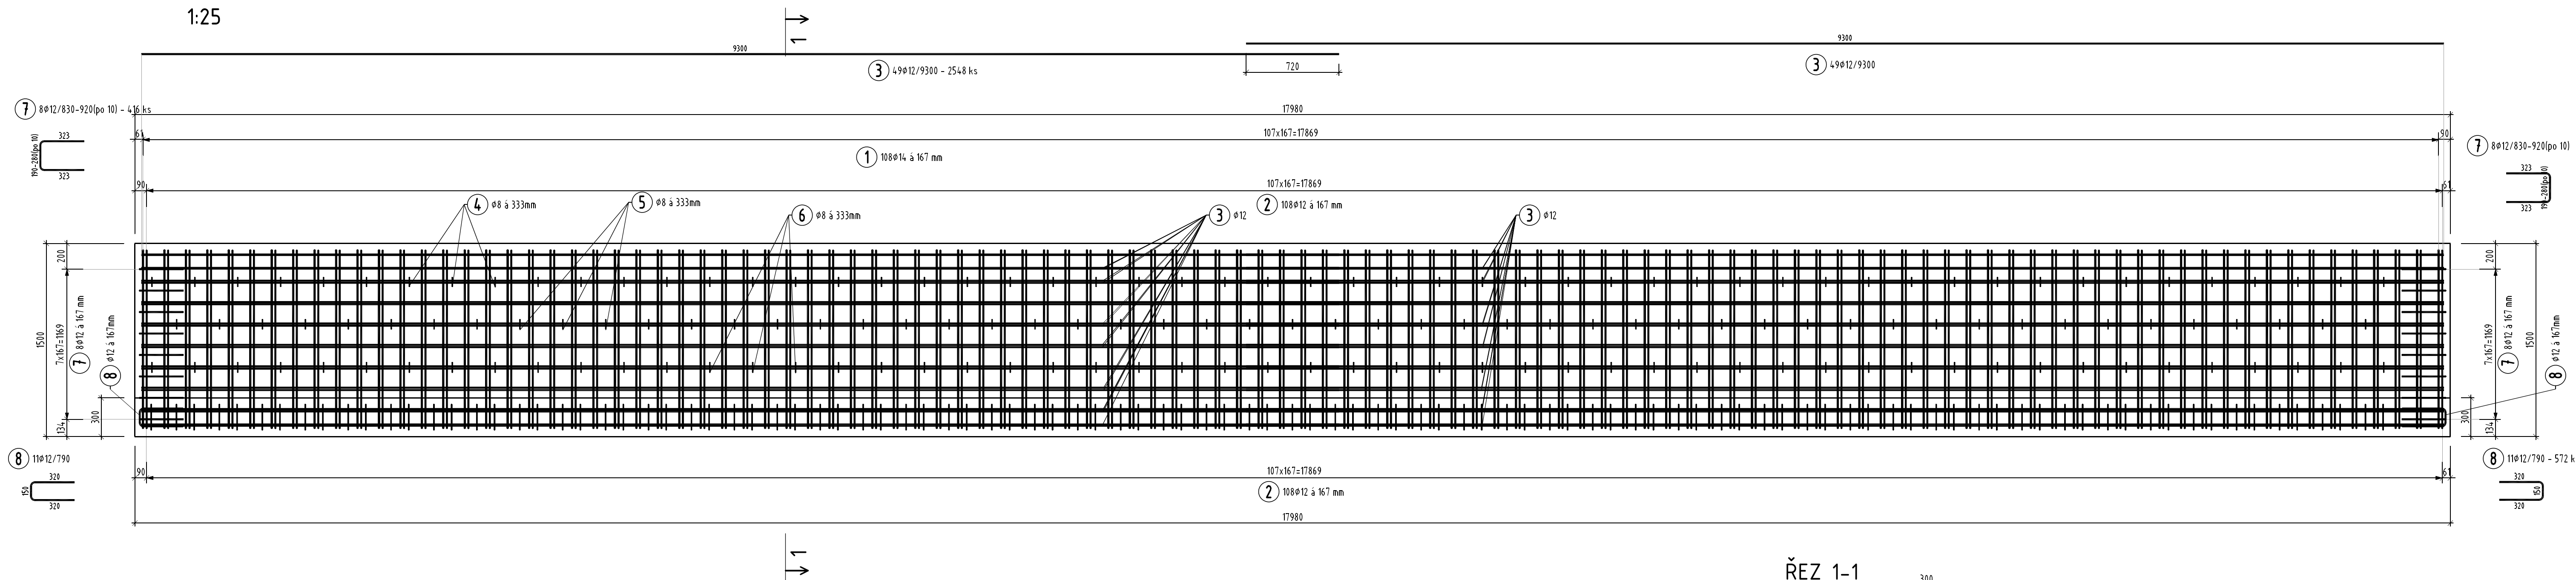


PŮDORYS - A DÍLEC 26 KS
1:25

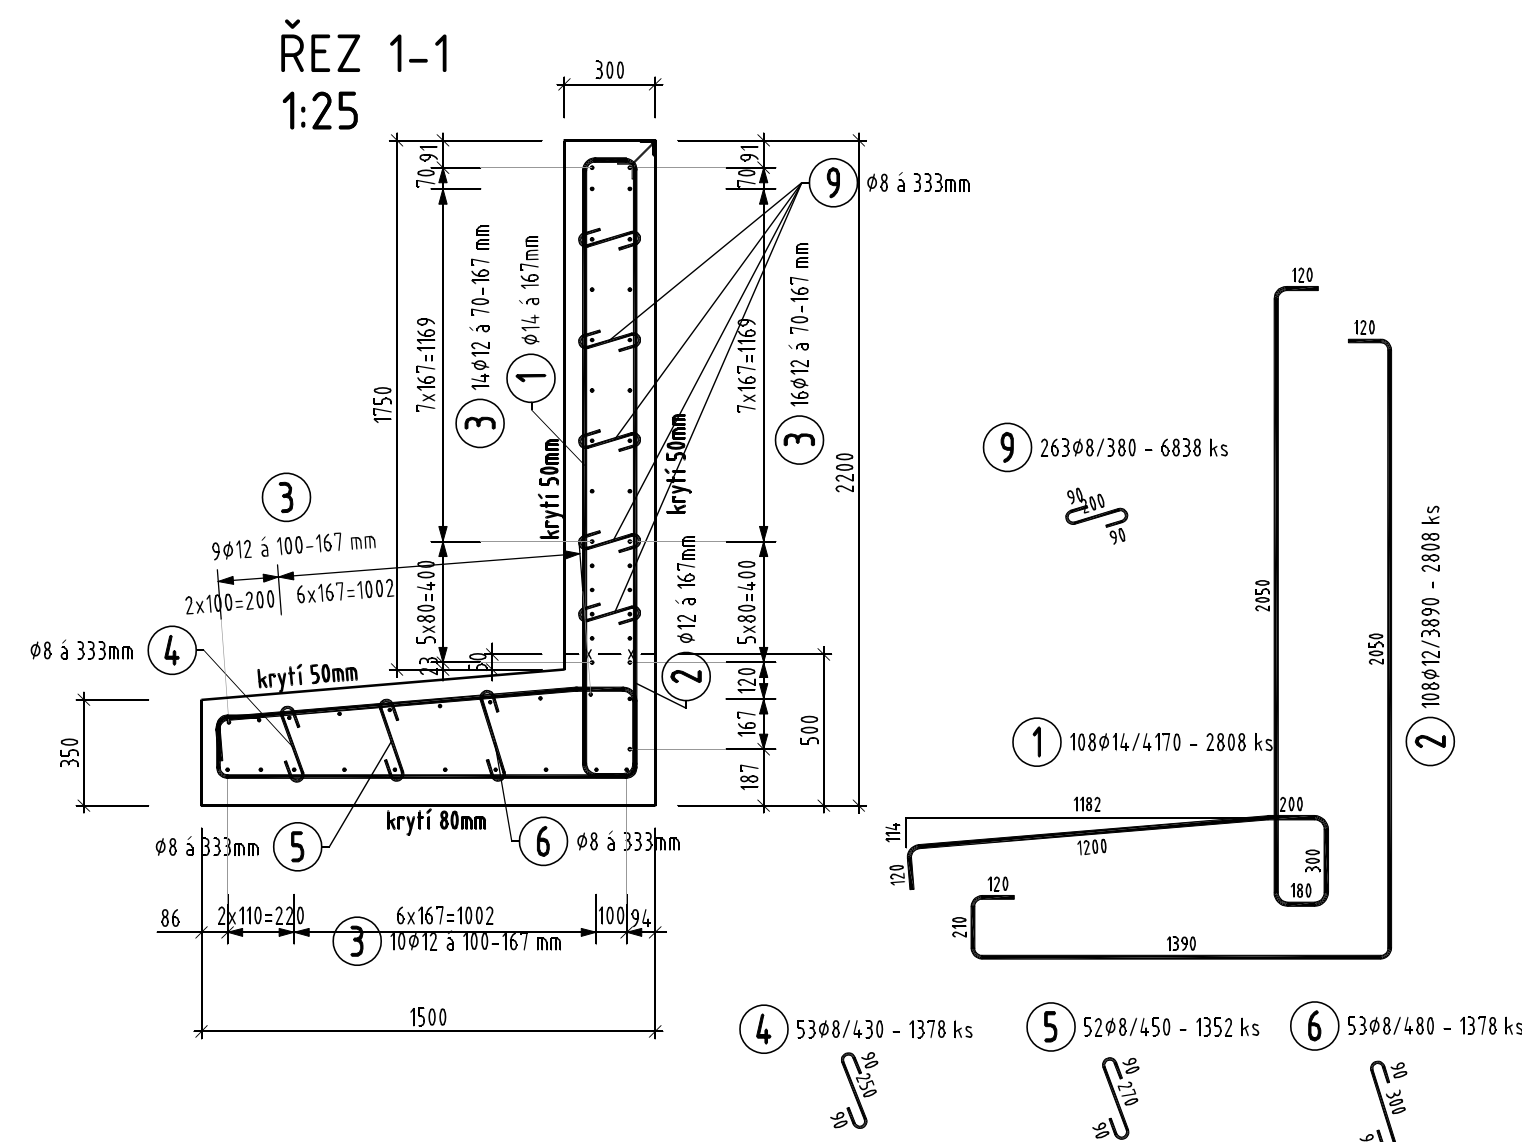

PŮDORYS - B DÍLEC 1 KS
1:25

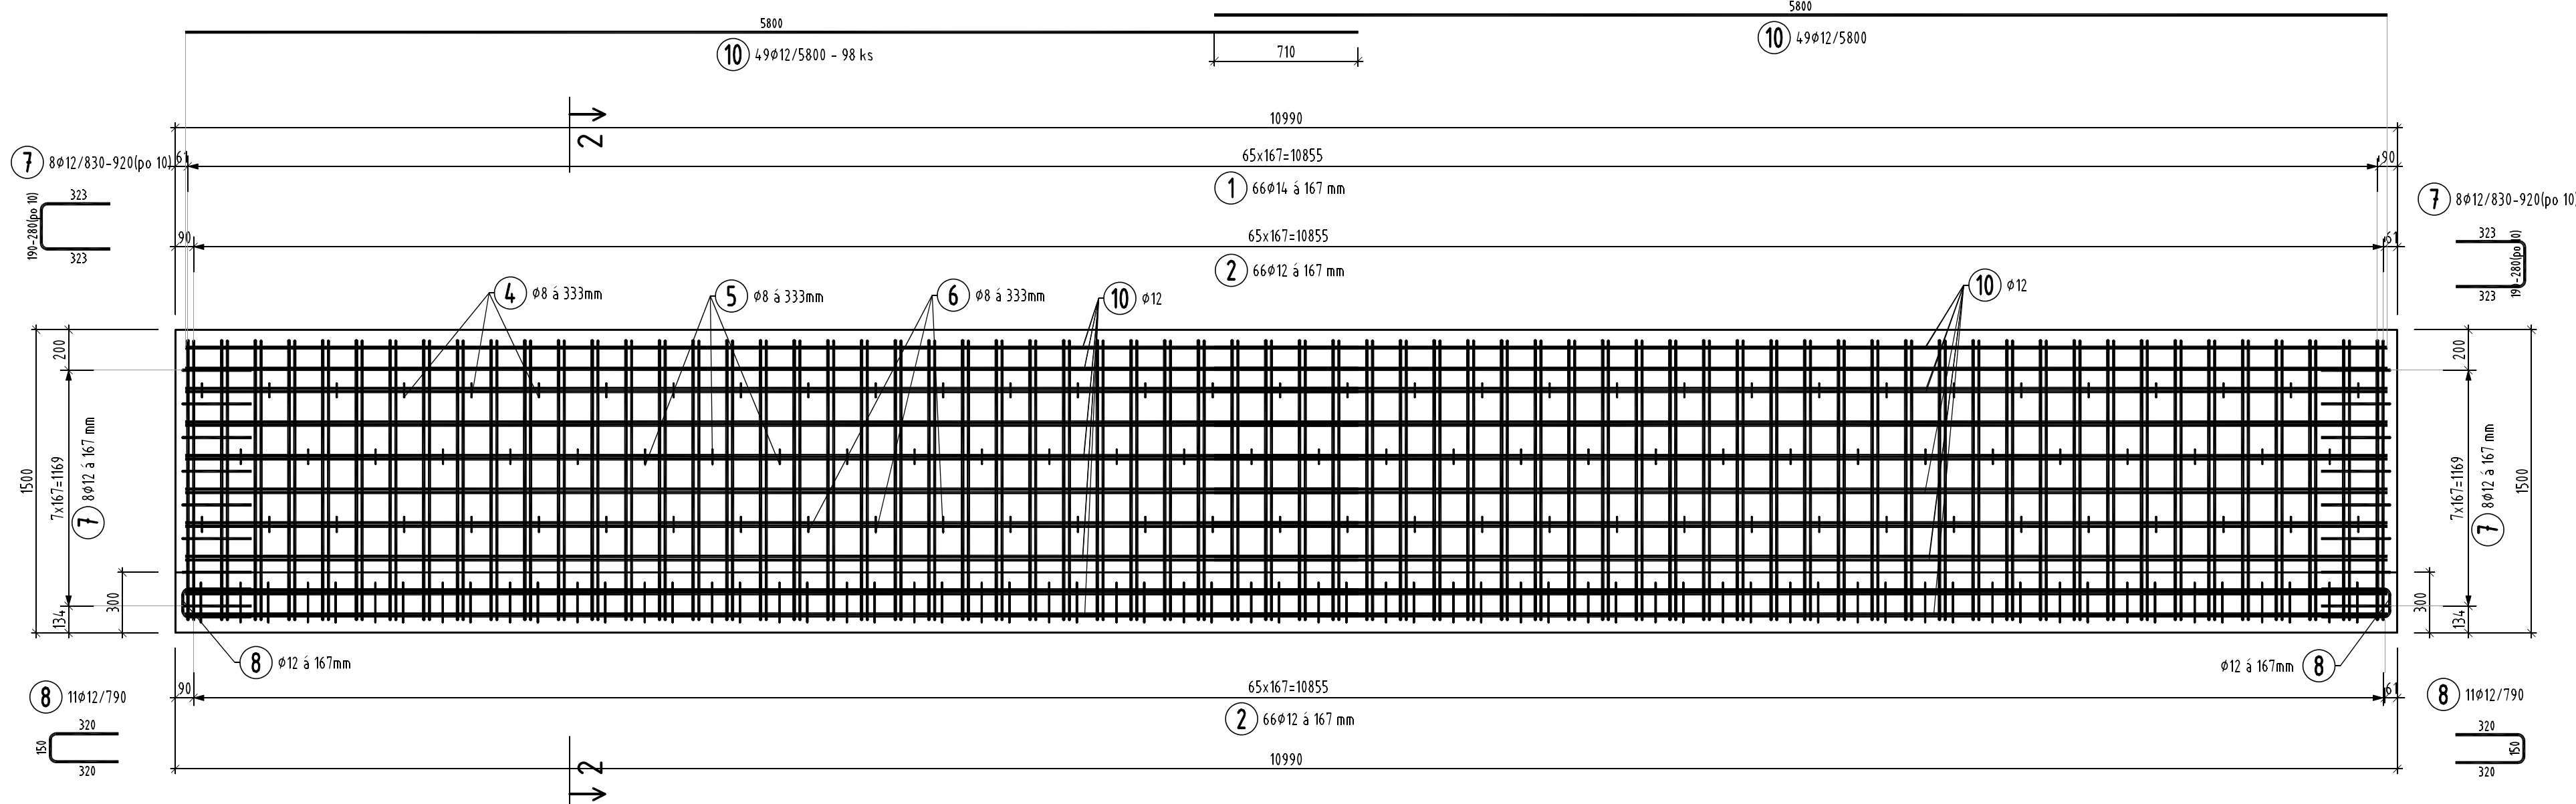


POZNÁMKA:

- VÝZTUŽ V MÍSTĚ PROSTUPŮ ROZHRNOUT, POPŘ. UPÁLIT. UPÁLENOU VÝZTUŽ NAHRADIT PŘÍLOŽKAMI STEJNÉHO PROFILU S PŘESAHY NA KAŽDOU STRANU V DÉLCE MIN. 500 MM.
- POLOHA PROSTUPU JE PATRNO Z VÝKRESU TVARU VIZ. 4 - VÝKRES TVARU

VÝZTUŽ (DLE ČSN EN 206): B500 B

KRYTÍ VÝZTUŽE BETONEM
MINIMÁLNÍ KRYTÍ 45mm
JMENOVITÉ KRYTÍ 50mm

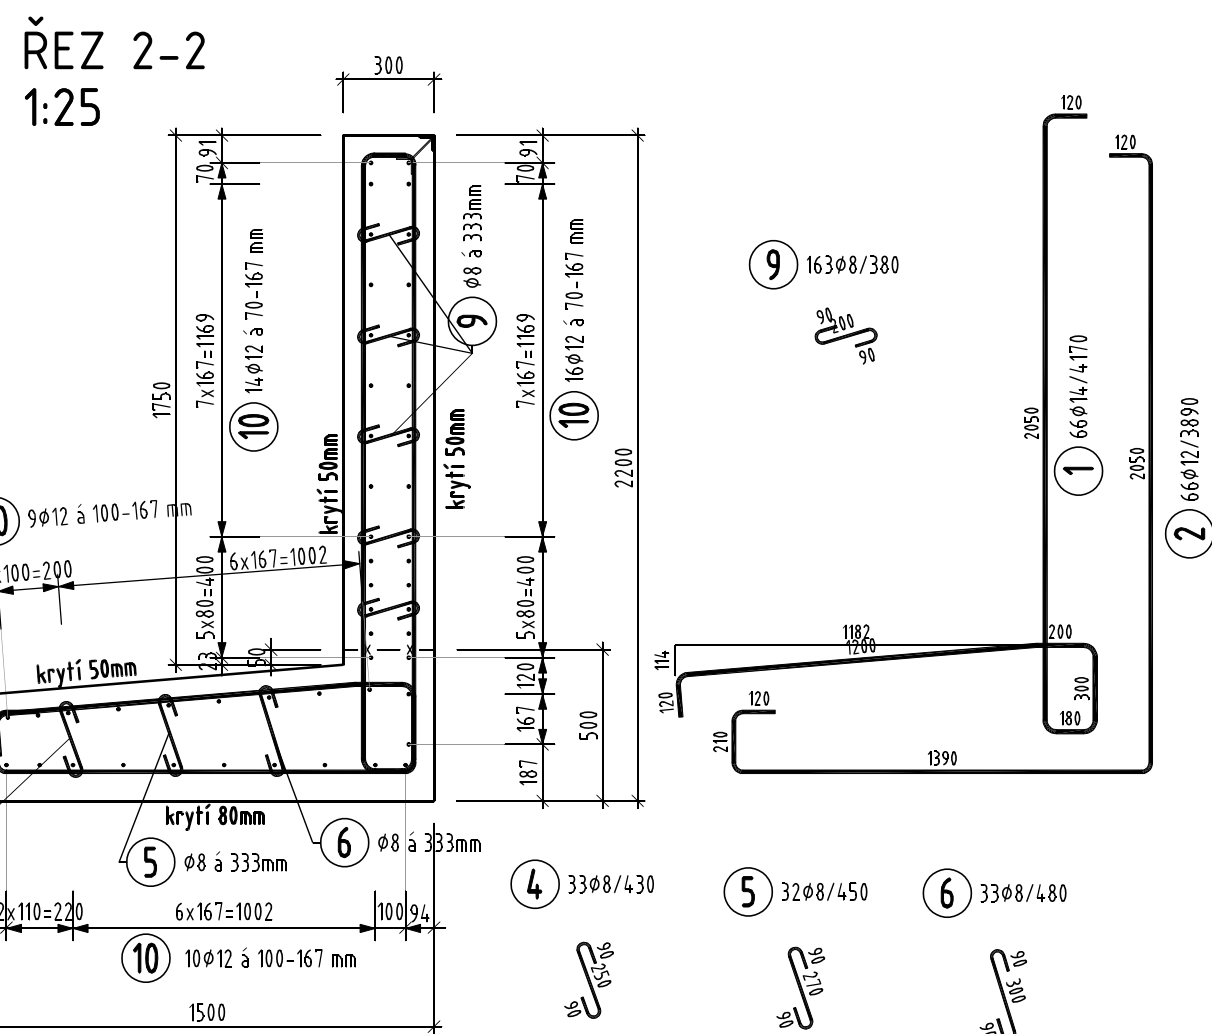

TABULKA		VÝZTUŽE A - 1 DÍLEČ				
č. řádku	D [mm]	Délka [m]	Počet kusů	Délka		
				B500b		14
			8	12	450 360	
1	14	4,170	108			
2	12	3,890	108		410,120	
3	12	9,300	98		920,148	
4	8	0,430	53	22,790		
5	8	0,450	52	23,400		
6	8	0,480	53	25,440		
7	12	-x-	16		14,000	
8	12	0,790	22		17,380	
9	8	0,380	263	99,940		
Celková délka				171570	1362,900	450,360
Specifická hmotnost				0,350	0,888	1,208
Hmotnost [kg]				68	1210	544
Hmotnost celkem				1822		


ř. č.	D [mm]	Delka [m]	Počet kusů	Delka		
				B500b		
				8	12	14
1	14	4,170	66			
2	12	3,890	66			275 220
4	8	0,430	33	14 190		
5	8	0,450	32	14 400		
6	8	0,480	33	15 840		
7	12	- x -	16		14 000	
8	12	0,790	22		17 380	
9	8	0,380	163	61 940		
10	12	5,800	98		568 400	
Celková délka				106 370	856 520	275 220
Specifická hmotnost				3,95	0,888	1,208
Hmotnost [kg]				42	761	332
Hmotnost celkem				1135		

CELKOVÁ TABULKA VÝŽIVY						
Č. pol.	D (mm)	Delka (cm)	Počet ks.	Delka B5008		
				8	12	
					12	14
1	14	4700	2874			
2	12	3890	2874		1179,86	
3	12	9300	2548		2369,40	
4	8	0,430	14,11	606,730		
5	8	0,450	1384	622,800		
6	8	0,480	14,11	677,280		
7	12	-	-		378,000	
8	12	0790	594		492,432	
9	12	8380	7001	2660,380		
10	12	5800	98		568,400	
CELKOVÁ DELKA				4567,190	36291,920	11984,580
Specifická hmotnost				0,395	0,888	1,208
Hmotnost (kg)				1804	32227	14477
Hmotnost celkem					48509	

Položka č. 7 Ø12

Položka	ks.	Úseky [m] X1	Délka [m]	Celk. Délka [m]
1	2	0,190	0,830	1,660
2	2	0,200	0,840	1,680
3	2	0,220	0,860	1,720
4	2	0,230	0,870	1,740
5	2	0,240	0,880	1,760
6	2	0,250	0,890	1,780
7	2	0,270	0,910	1,820
8	2	0,280	0,920	1,840

Hmotnost celkem [kg] 12,432

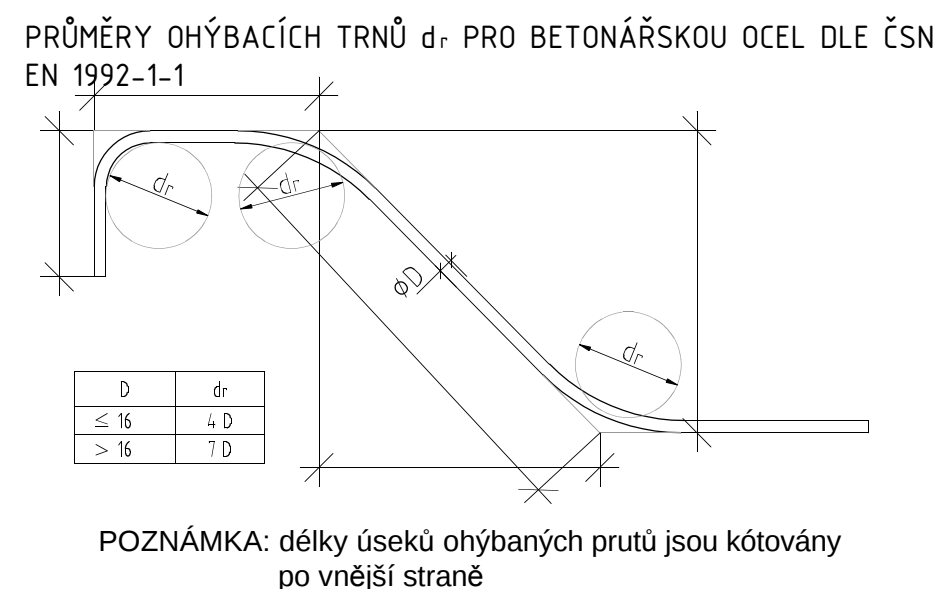

SOUŘADNICOVÝ SYSTÉM S-JTSK
VÝŠKOVÝ SYSTÉM Bpv

 TRANSCONSULT s.r.o. Nerudova 37, 500 02 Hradec Králové	
Vedoucí projektu Odpovědný projektant Zpracovatel Přezkoušel Kontroloval Objednatel:	Ing. Shejbal Prudčí Prudčí Ing. Velehradský Ing. Shejbal České přístavy, a.s.
Sříděisko: Vedoucí: Zak. číslo Arch. č.: 03318 Datum: Účel:	3 Ing. Shejbal 16.1730.00.05 Formát: 10 A4 11/2018 PDPS