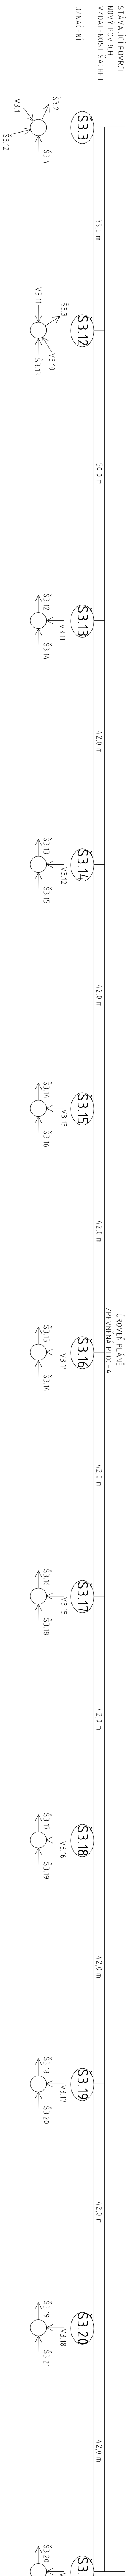
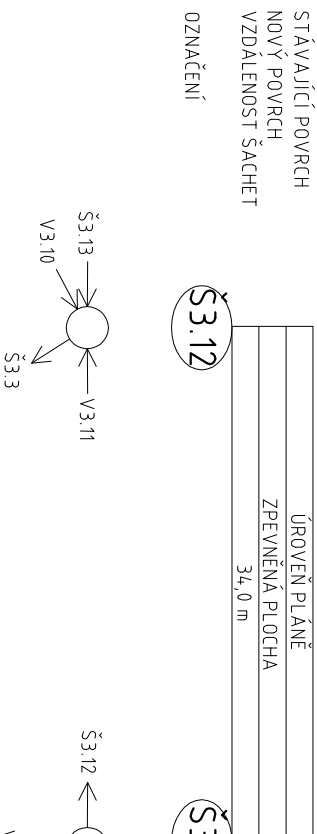



PODÉLNÝ PROFIL M 1:500/1:100 - včev B

[illegible]


PODÉLNÝ PROFIL M 1:500/1:100 - větev

[illegible]

VZOROVÝ PRICNÝ REZ M 1:2
ULOŽENÍ PŘIPOJOVACÍHO POTRUBÍ Z PVC

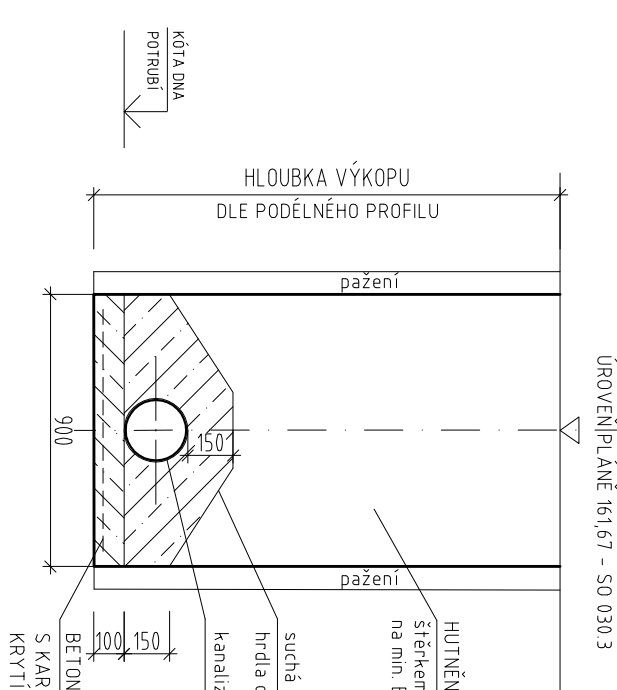

VZOROVÝ PRICNÝ REZ M 1:2
ULOŽENÍ POTRUBÍ Z PP

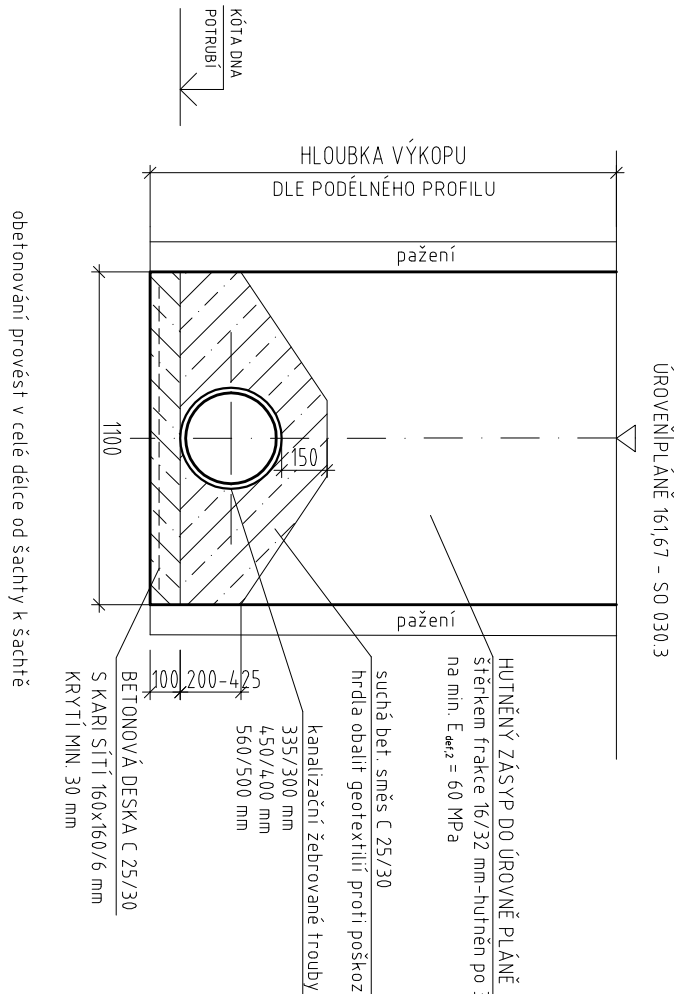[illegible]