



PODÉLNÝ PROFIL M 1:500/1:100 – větev F

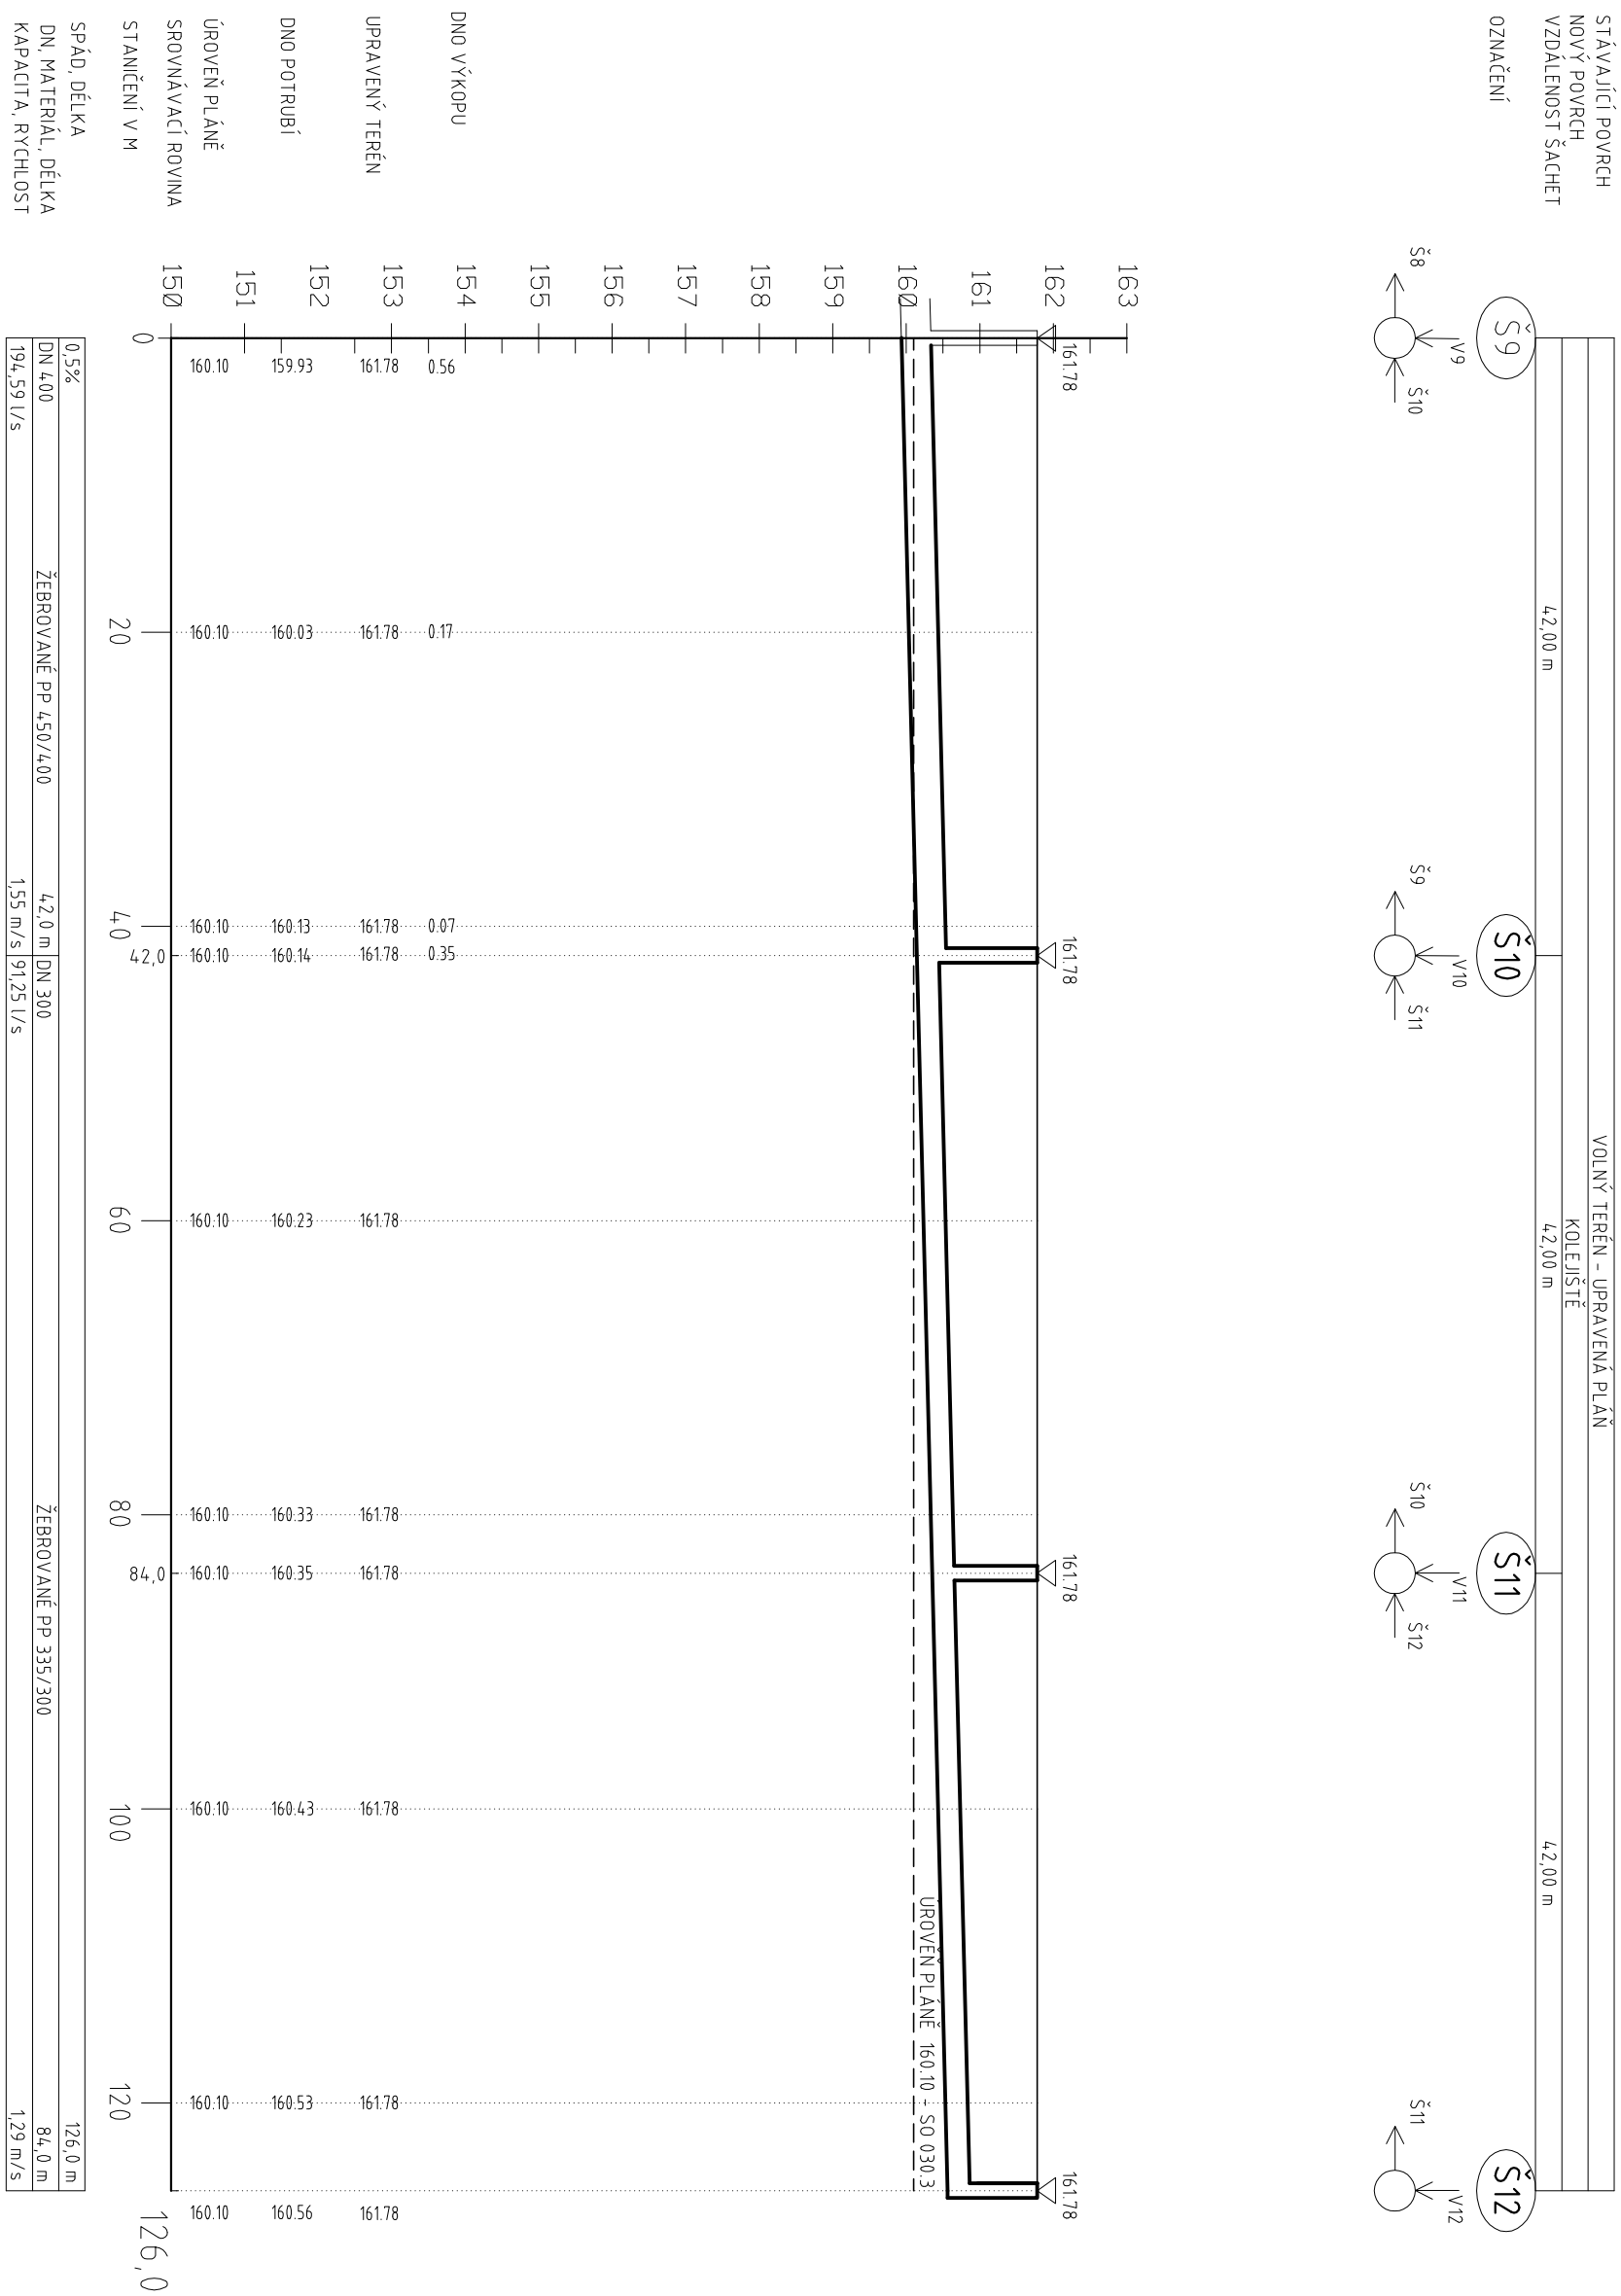

VZOROVÝ PŘÍČNÝ ŘEZ M 1:25


ULOŽENÍ PŘIPOJOVACÍHO POTRUBÍ Z PVC

ULOŽENÍ PŘIPOJOVACÍHO POTRUBÍ Z PVC

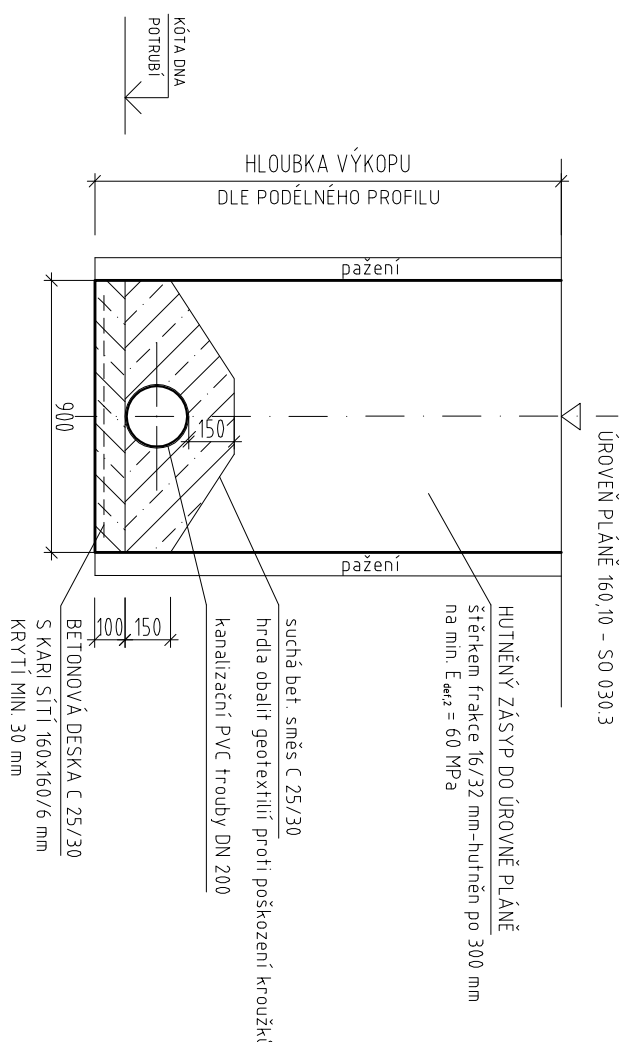

VZOROVÝ PŘÍČNÝ ŘEZ M 1:25

ULOŽENÍ POTRUBÍ Z PF

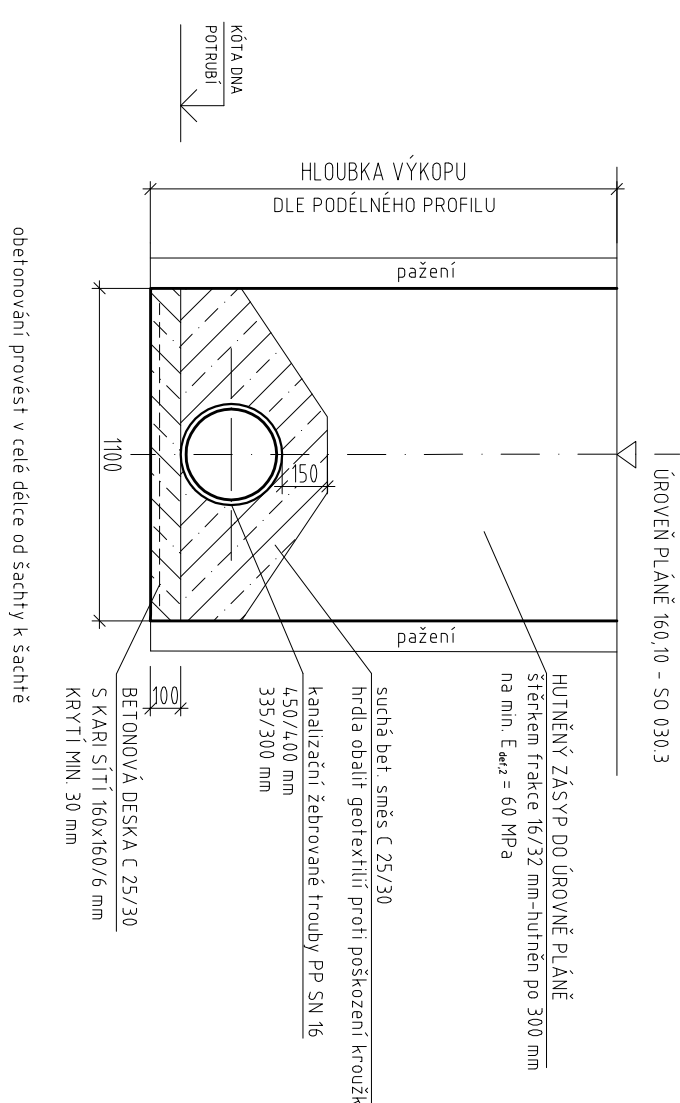

		TRANSCONSULT S.R.O.	
Nervdova 37, 500 02 Hradec Králové			
Vedoucí projektu	Ing. Shejbal	Středisko:	3
Odpovědný projektant	Ing. Vrabková	Vedoucí:	Ing. Shejbal
Zpracovatel	Ing. Vrabková	Zák. číslo	16.1/730/015
Přezkoušel	Ing. Shejbal	Arch. č. 03318	Formát: 4 A4
Kontroloval	Průdík	Datum:	11/2018
Objednatel:	České přístavy, a.s.	Učel:	PPDS