



ŘEZ A-A 1:50

SESTAVA DUN

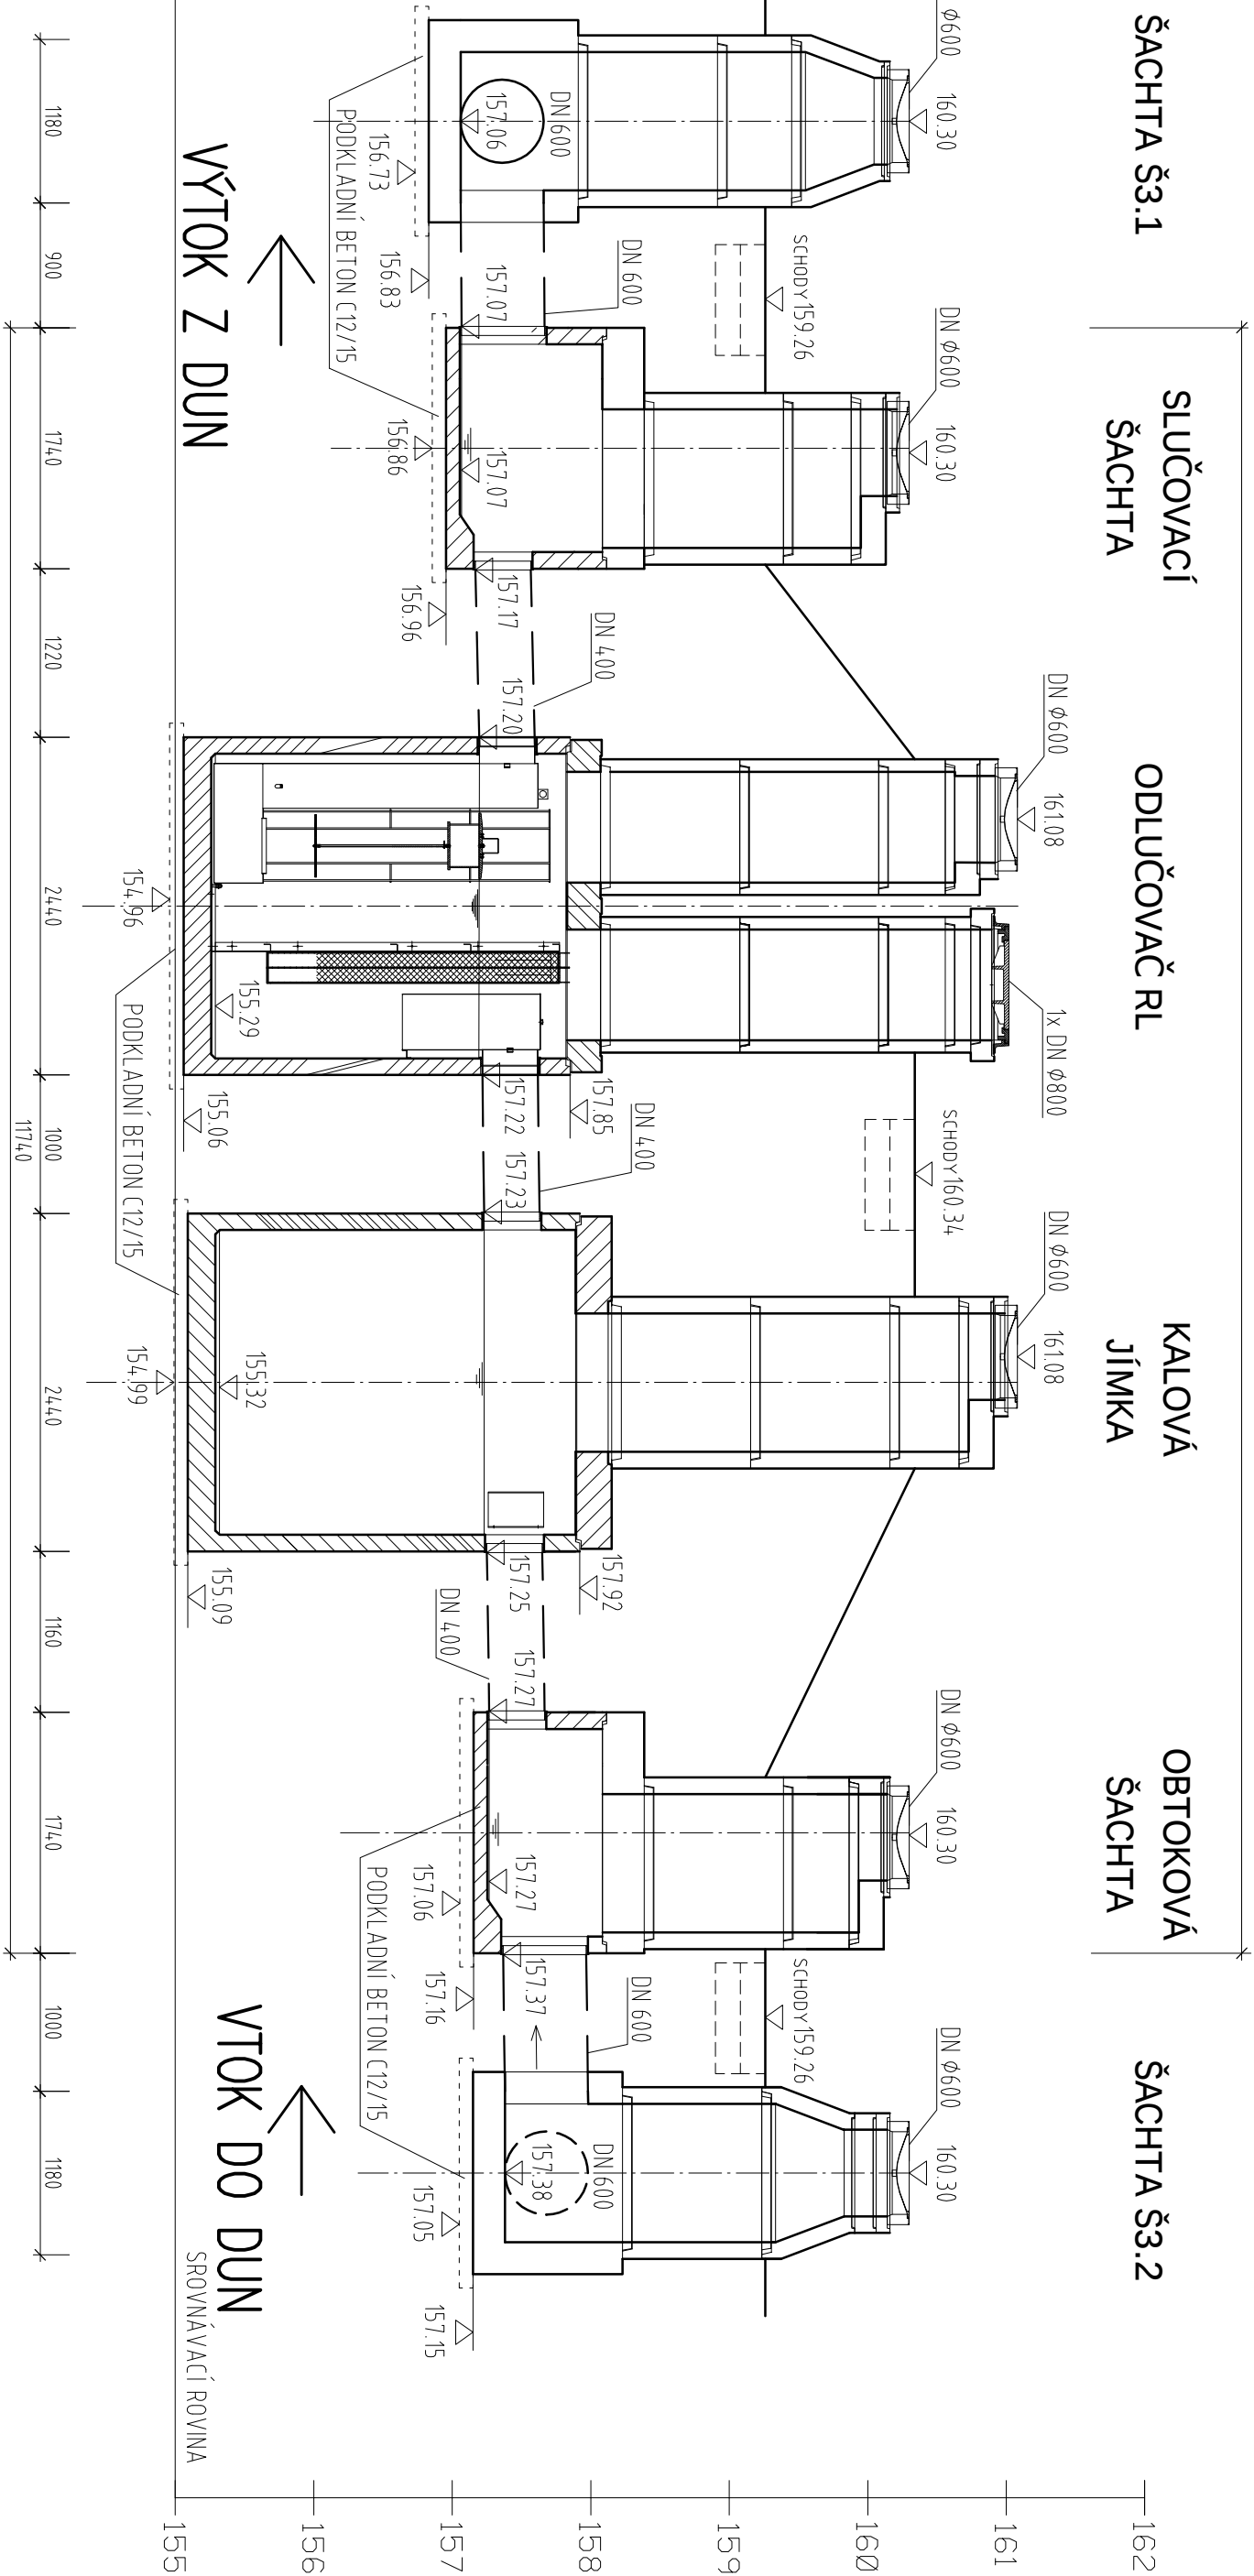

PŮDORYS 1:50

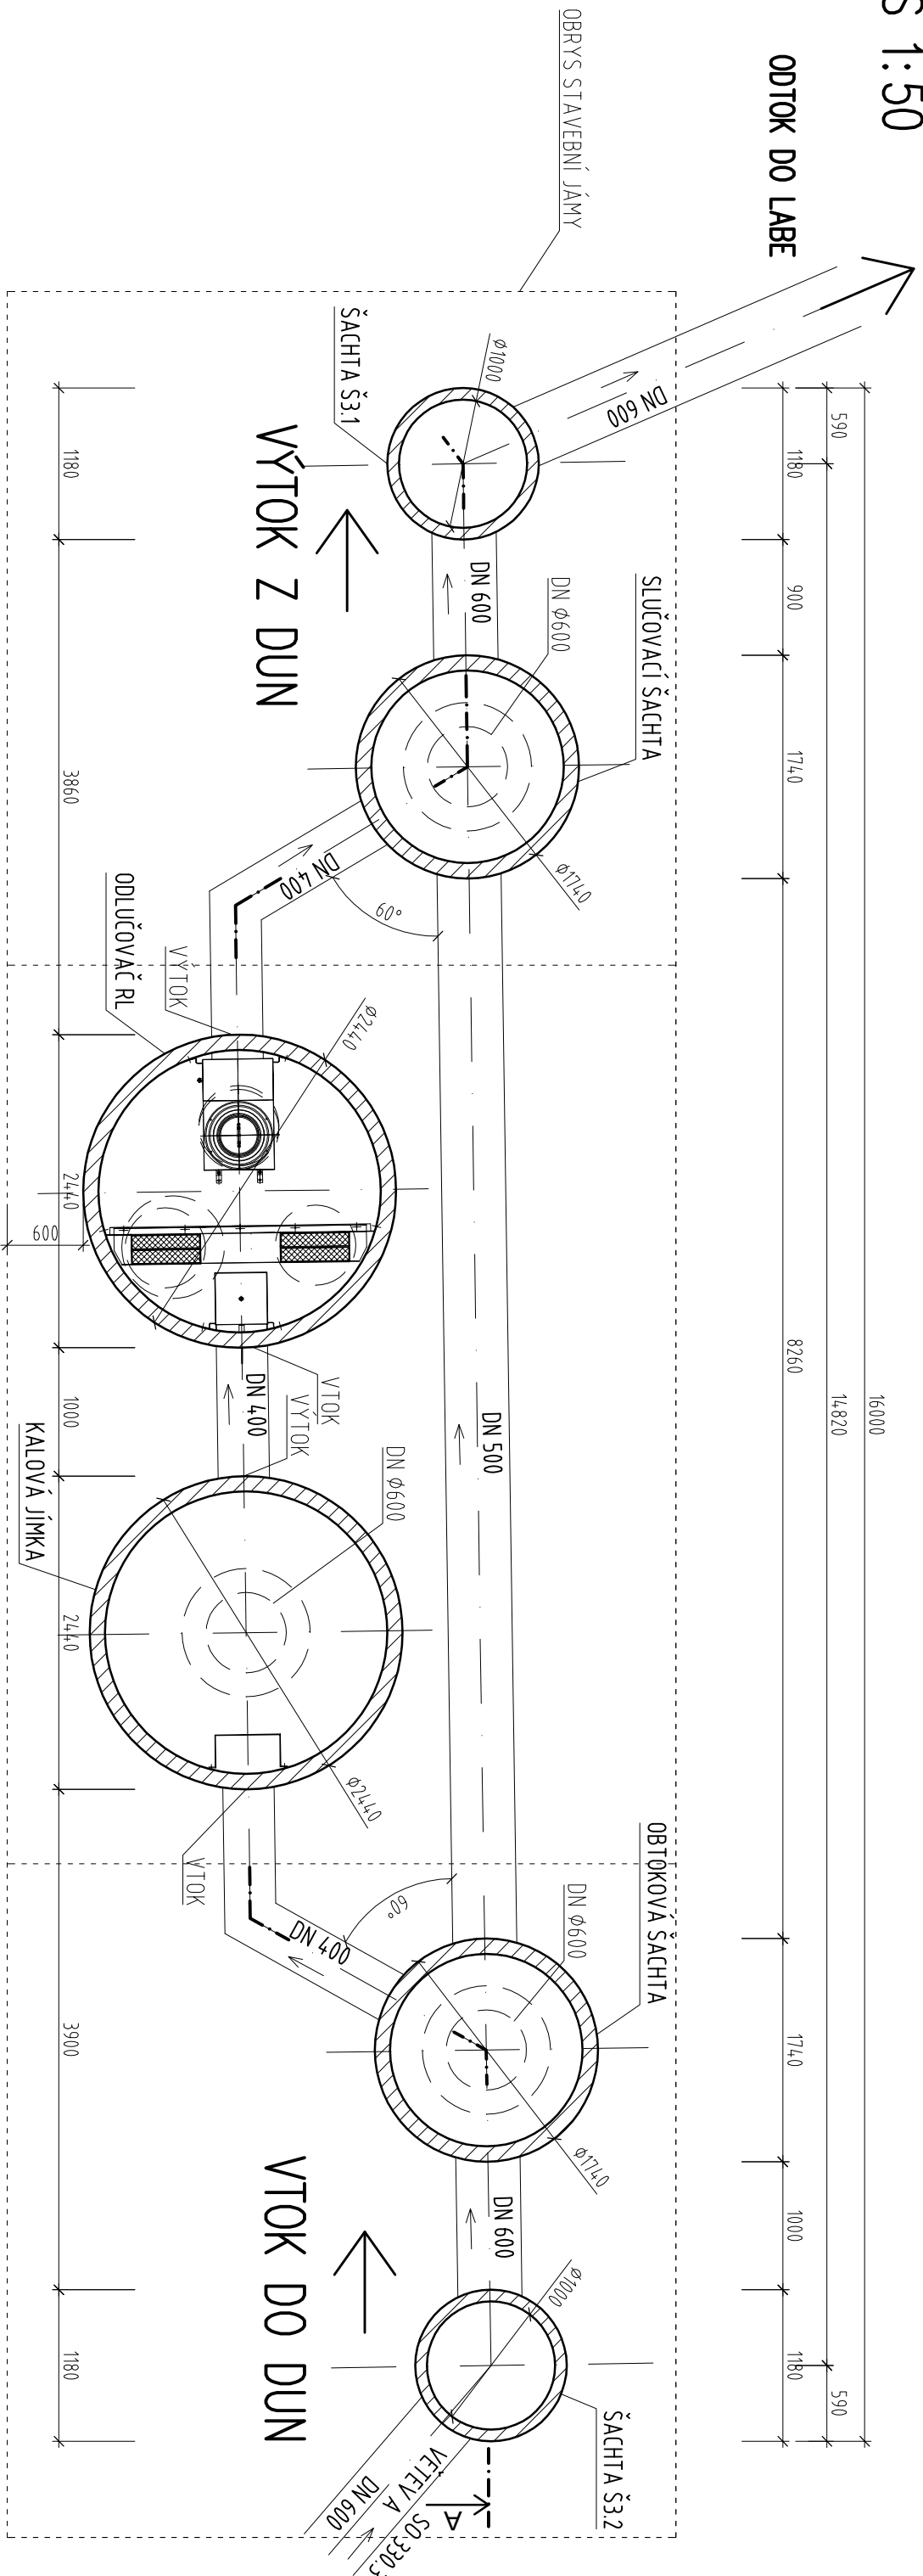

|   |                      |                 |              |
|---|----------------------|-----------------|--------------|
| <div><div></div><div><div>TRANSCONSULT s.r.o.</div><div>Nerudova 37, 500 02 Hradec Králové</div></div></div> |                      |                 |              |
| Vedoucí projektu   | Ing. Šteplal         | Středisko:      | 3            |
| Odpovědný projektant   | Ing. Vrabcová        | Vedoucí:        | Ing. Šteplal |
| Zpracovatel   | Ing. Vrabcová        | Zak. číslo      | 16117310005  |
| Projekční   | Ing. Šteplal         | Arch. č.: 03318 | Formát: 8 A4 |
| Kontrola   | Průdčí               | Datum:          | 11/2018      |
| Objednatel   | České přístavy, a.s. | Účel:           | PPPS         |
| EKOLOGIZACE KONTAINEROVÉHO TERMINÁLU A ÚPRAVY VLEČKOVÝCH KOLEJÍ V PŘÍSTAVU MĚLNÍK, 3. STAVBA   |                      |                 | Část dok.    |
| SO 330.3 ODVODNĚNÍ ZPEVNĚNÝCH PLOCH - 3. STAVBA   |                      |                 | C.10         |
| DISPOZICE ODLUČOVAČE, KALOVÉ JÍMKY A ŠACHET   |                      | Měřítko         | č. výkresu   |
|   |                      | 1:50            | 7            |