PODÉLNÝ PROFIL M 1:500/1:100 – větev D

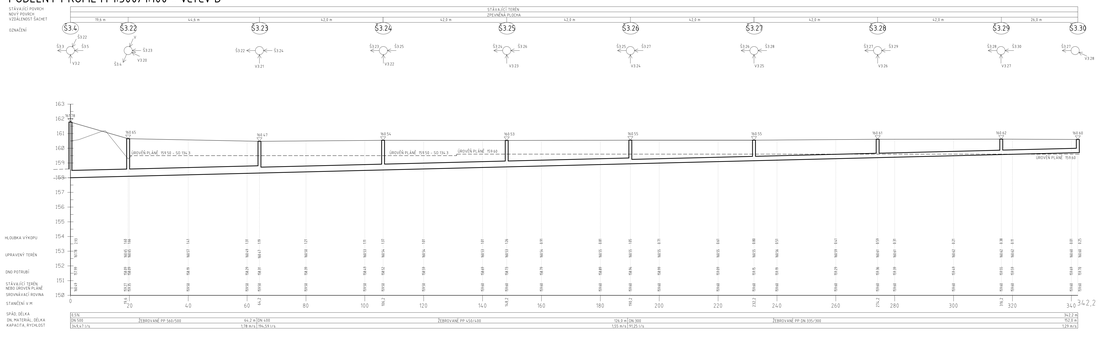

PODÉLNÝ PROFIL M 1:500/1:100 – větev E

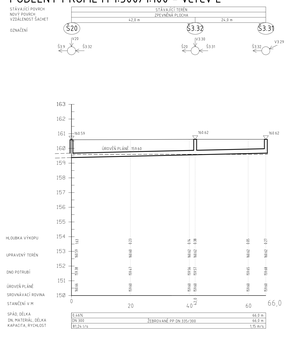

VZOROVÝ PŘÍČNÝ ŘEZ M 1:25

ULOŽENÍ PŘIPOJOVACÍHO POTRUBÍ Z PVC

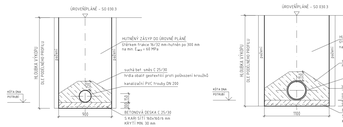

VZOROVÝ PŘÍČNÝ ŘEZ M 1:25

ULOŽENÍ POTRUBÍ Z PP

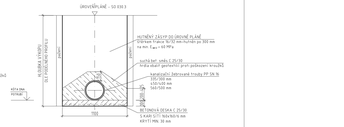

obetonování provádět v celé délce od Čachry k Lachtě

SOUŘADNICOVÝ SYSTÉM S-JTSK
VÝŠKOVÝ SYSTÉM Bpv

TRANSCONSULT s.r.o. *Nerudova 37, 500 02 Hradec Králové*				
Vedoucí projektu	Ing. Shejbal		Vyhotoveno	3
Odpovědný projektant	Ing. Vrabková		Vedoucí	Ing. Shejbal
Zpracovatel	Ing. Vrabková		Zak. číslo	1A/17300/E5
Přezkoušel	Ing. Shejbal		Arch. č. 0338	Formát 6 A4
Kontroloval	Pruška		Datum	12/2018
Objednal	Česká přístavy a.s.		Ural	PDPS

EKOLOGICKÉ KONTEJNEROVÉ TERMINÁLY A ÚPRAVY VEŘEJNÝCH KOLEJÍ V PŘÍSTAVU MĚLNÍK, 3. STAVBA STAVEBNÍ ČÁST SO 331.3 ODVODNĚNÍ PLOCHY KT TOPŮLKY	Část dok. C.11
PODÉLNÉ PROFILY - VĚTEV D, E, VZOROVÉ PŘÍČNÉ ŘEZY	Měřítko: 1:500/1:100, 1:25
	č. výkresu 3