



VZOROVÁ SESTAVA REVIZNÍ ŠACHTY (PREFABRIKOVANÉ) 1 : 25

ŘEZ 1-1

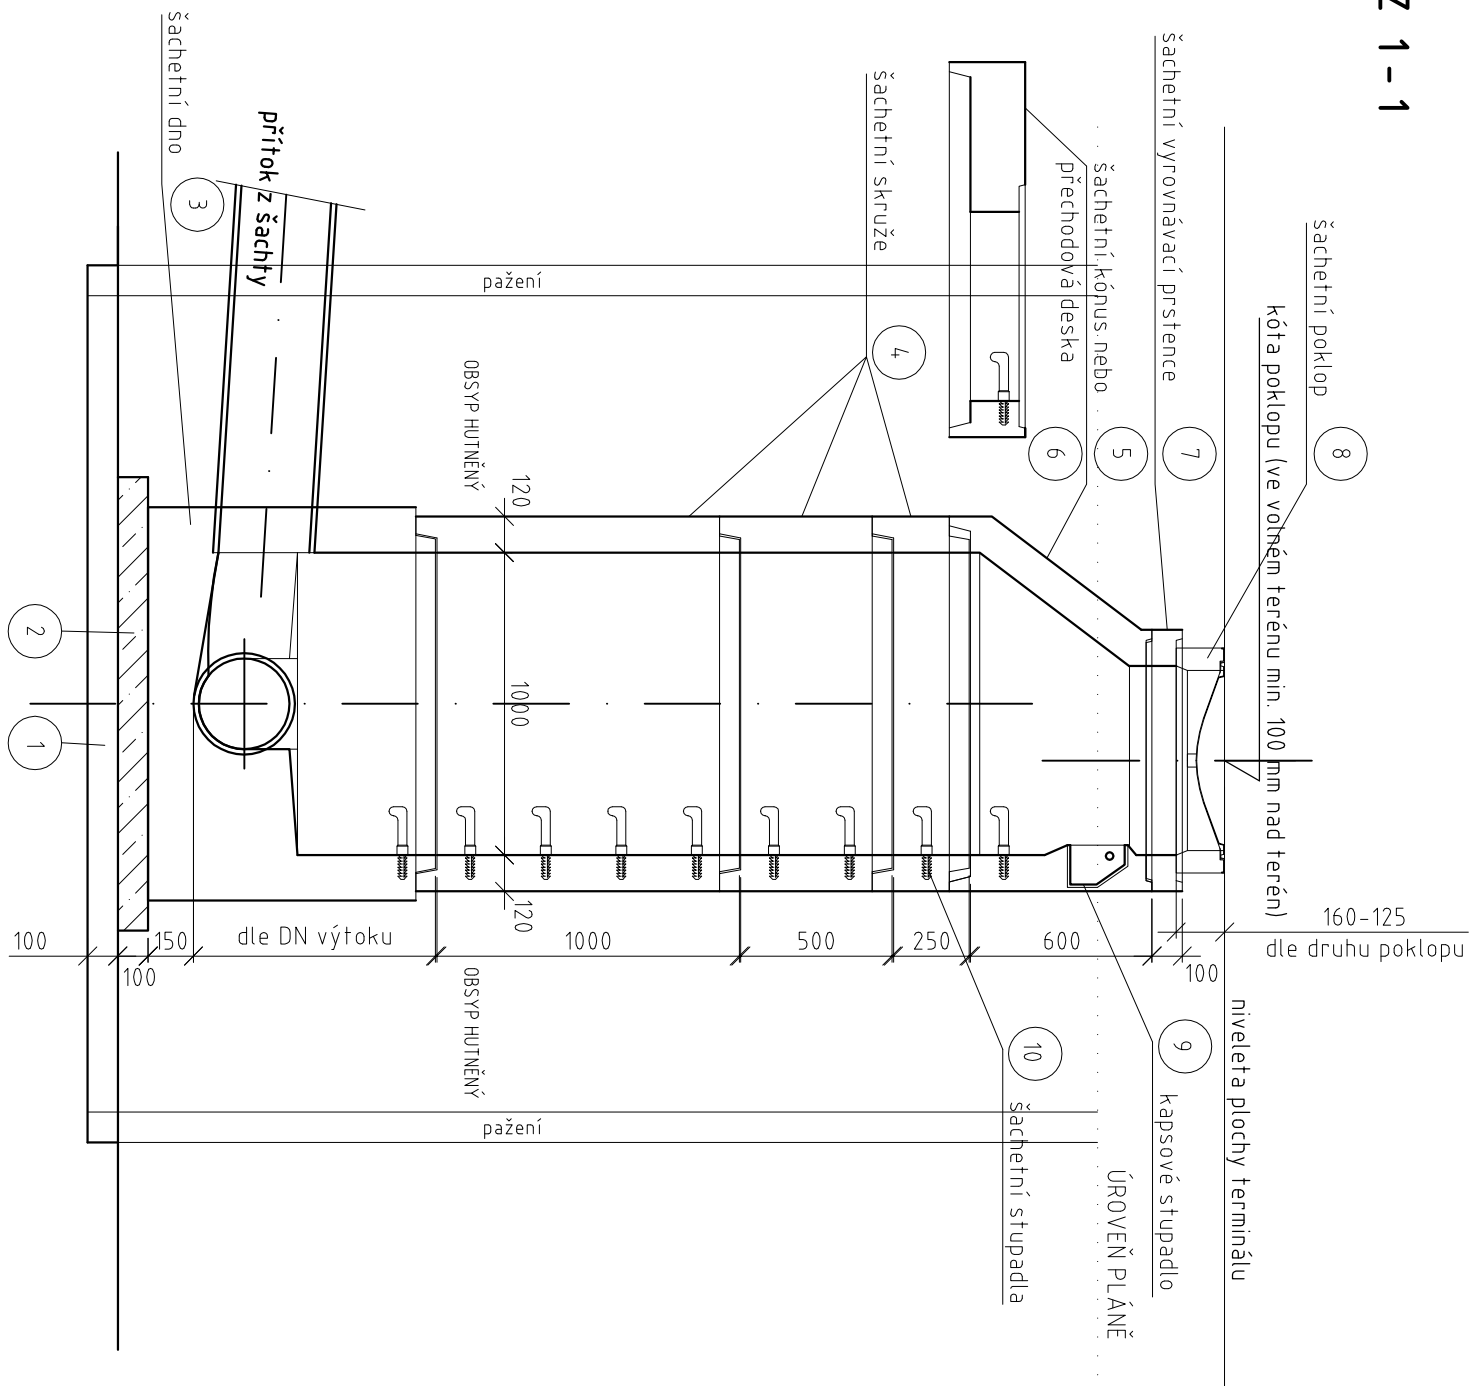

REZ 2-2

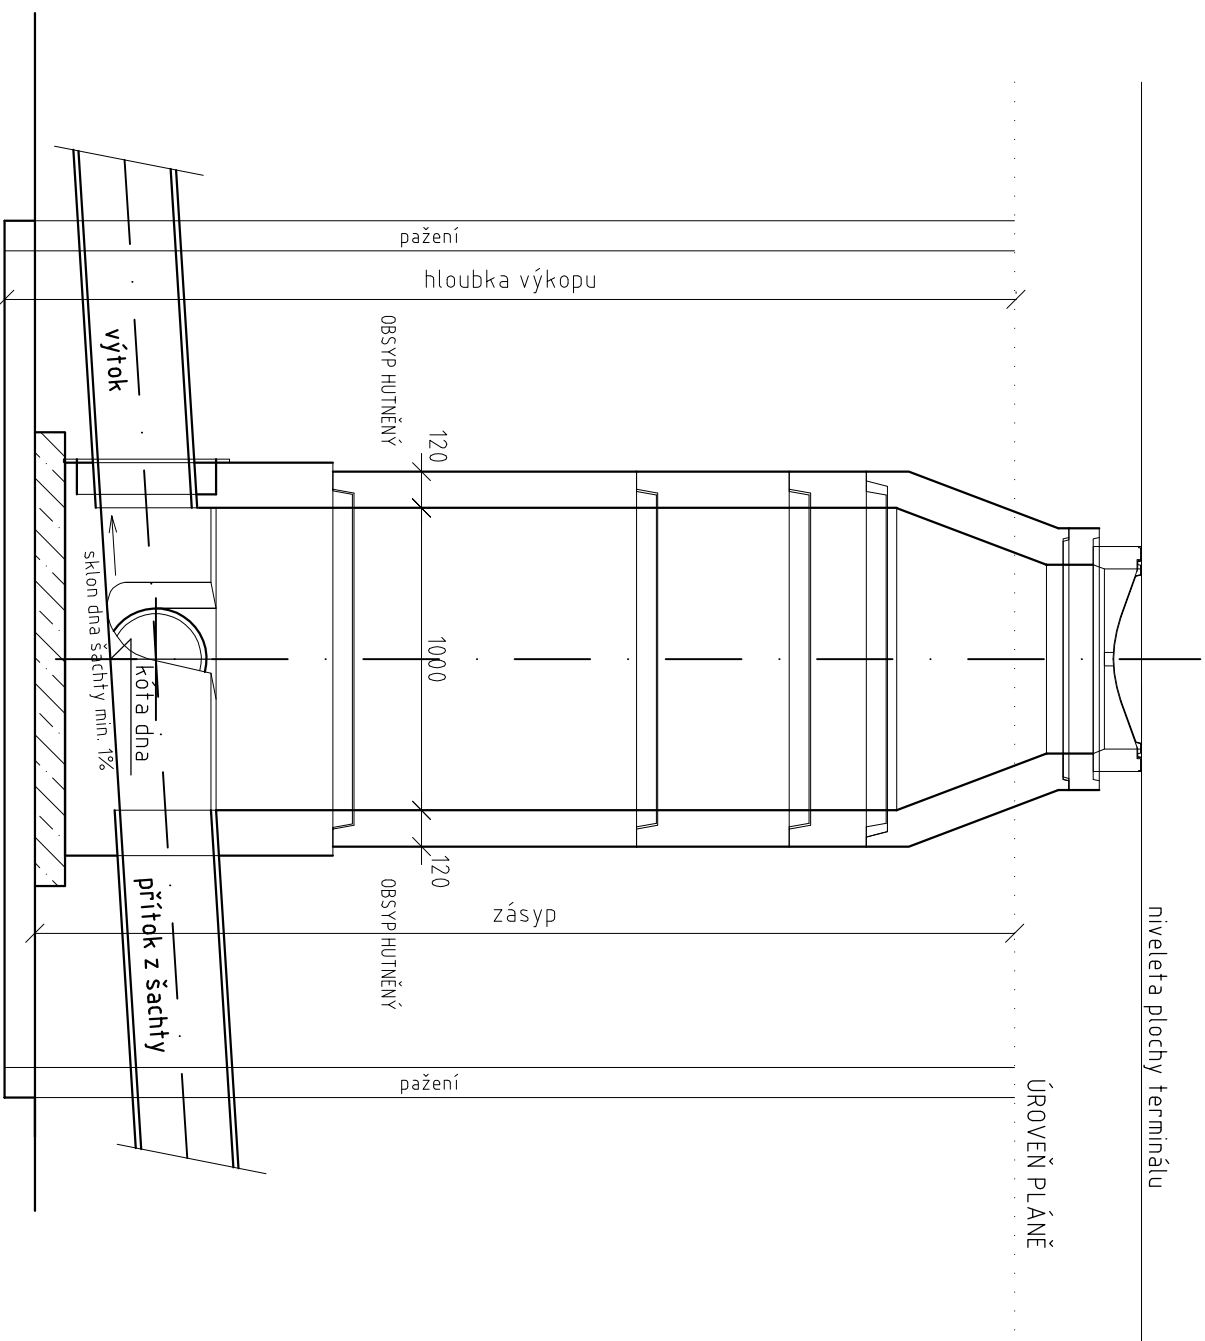

PUDORYS


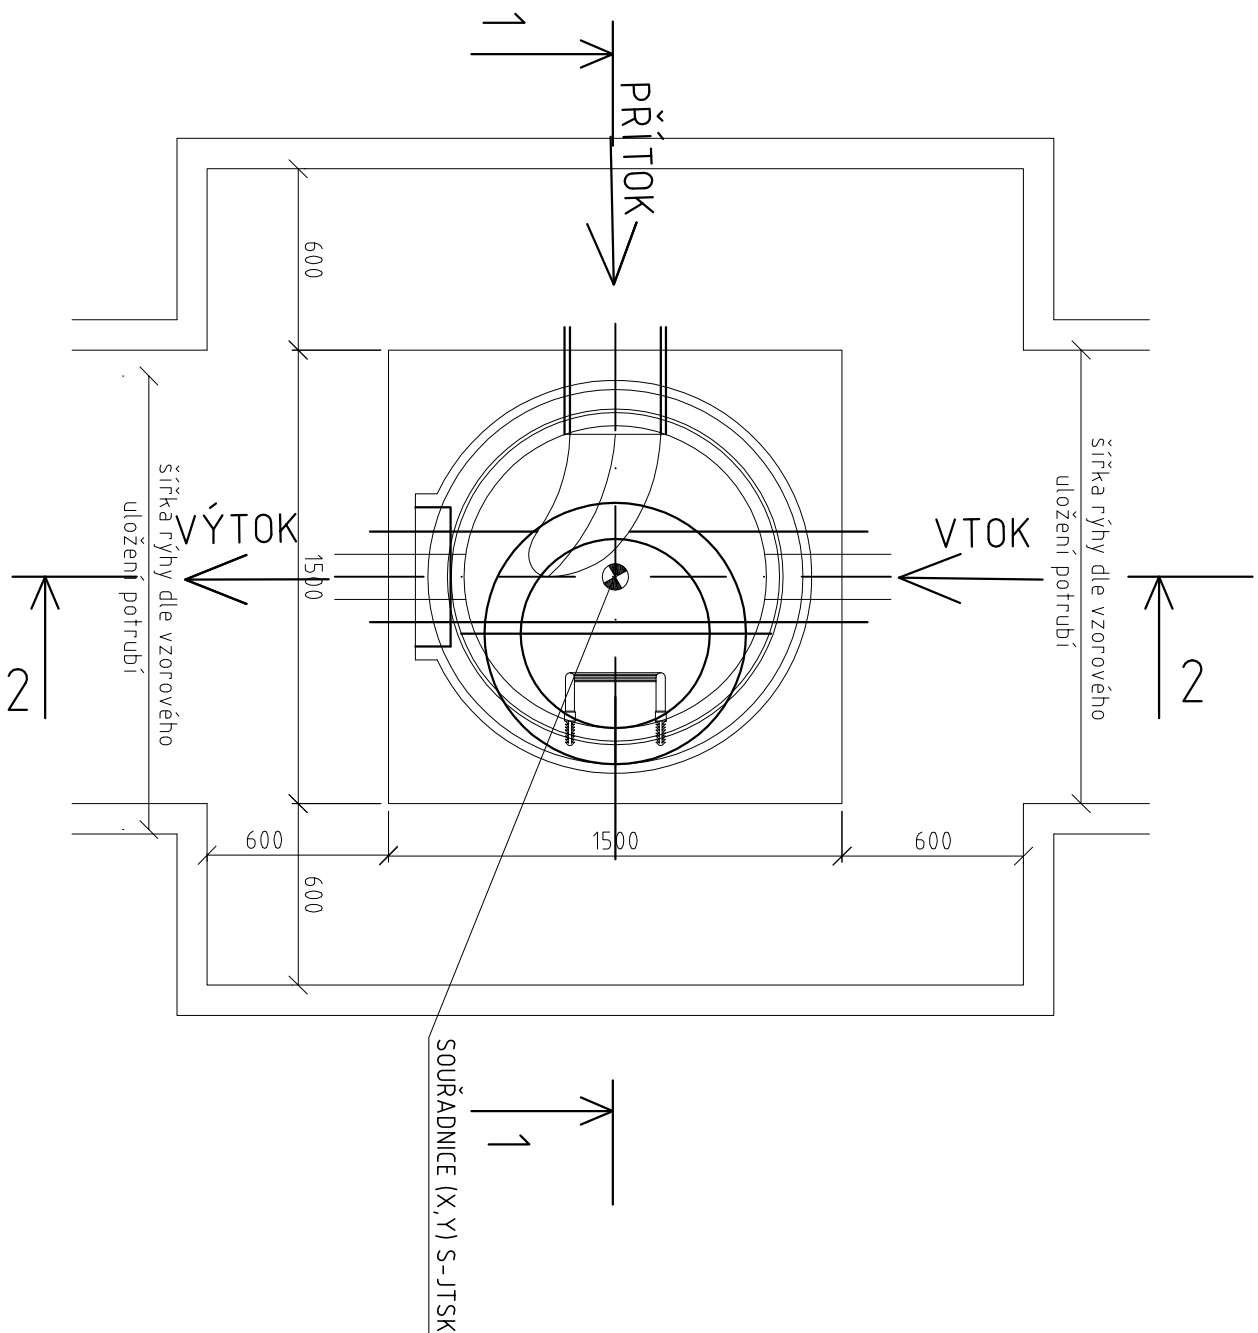


SCHÉMA NAPOJENÍ

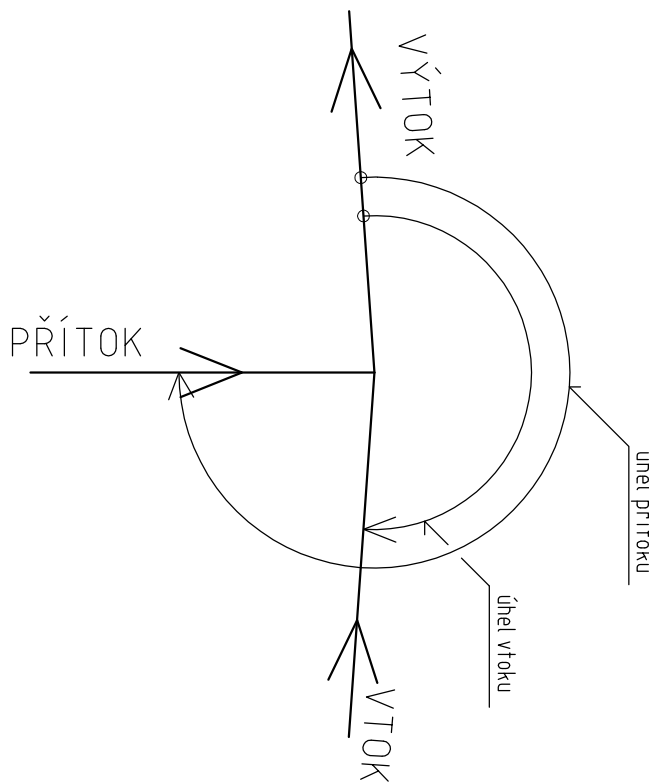

Seznam podrobností	
Označení	Popis materiálu
1	Šeťrkové lože o zrnitosti 10 -16 mm
2	Podkladní beton C 12/15
3	Šachtové dno prefabrikované TZZ-Q 1000/výšky 600 mm nebo 1000 mm
4	Šachetní skruž TBS-Q 1000/1000-500-250/120/SP
5	Šachetní kónus TBR-Q 625/600/120/SPK
6	Zákrytová deska TZK-Q 625/600/120/T
7	Šachetní vyrovnávací pístnice TBW-Q 625/40-60-80-100-120/120
8	Poklop kruhový litinový ø 600 mm s rámem-BEG-U, výšky 160 mm zařízení D400 (komunikace) dle ČSN EN 124
9	Kapsové plastové stupadlo
10	Ocelové ramenné stupadlo s PE povlakem DIN 19555

POZNÁMKA:

— počet a specifikace jednotlivých šachet je uvedena ve výpisu šachet na konci technické zprávy

— poloha šachet je určená súradnicami S-JT SK viz výtlačkový výkres



TRANSCONSULT S.R.O.

Nerudova 37, 500 02 Hradec Králové

Vedoucí projektu	Ing. Šneibel		Středisko 3
Odovědný projektant	Ing. Vrabcová	<i>[Signature]</i>	
Zpracovatel	Ing. Vrabcová	<i>[Signature]</i>	
Přezkoušel	Ing. Šneibel	<i>[Signature]</i>	
Kontroloval	Prušič	<i>[Signature]</i>	
Investor	Čestné přistávy a.s. Praha		

EKOLÓGIZACE KONTEJNEROVÉHO TERMINÁLU A ÚPRAVY VLEČKOVÝCH KOLEJÍ
 V PŘÍSTAVU MELNIK, 3. STAVBA
 STAVEBNÍ ČÁST

SO 331.3 ODVODNĚNÍ PLOCHY KT TOPLŮKY

VZOROVÝ VÝKRES REVIZNÍ ŠACHTY

Měřítko 1:25

Č. výkresu 4

Část dok. C.11