




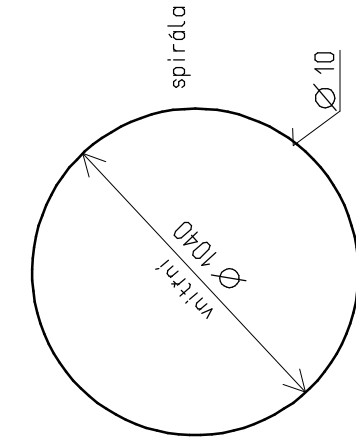


VÝZTUŽ PILOT... 4 KS

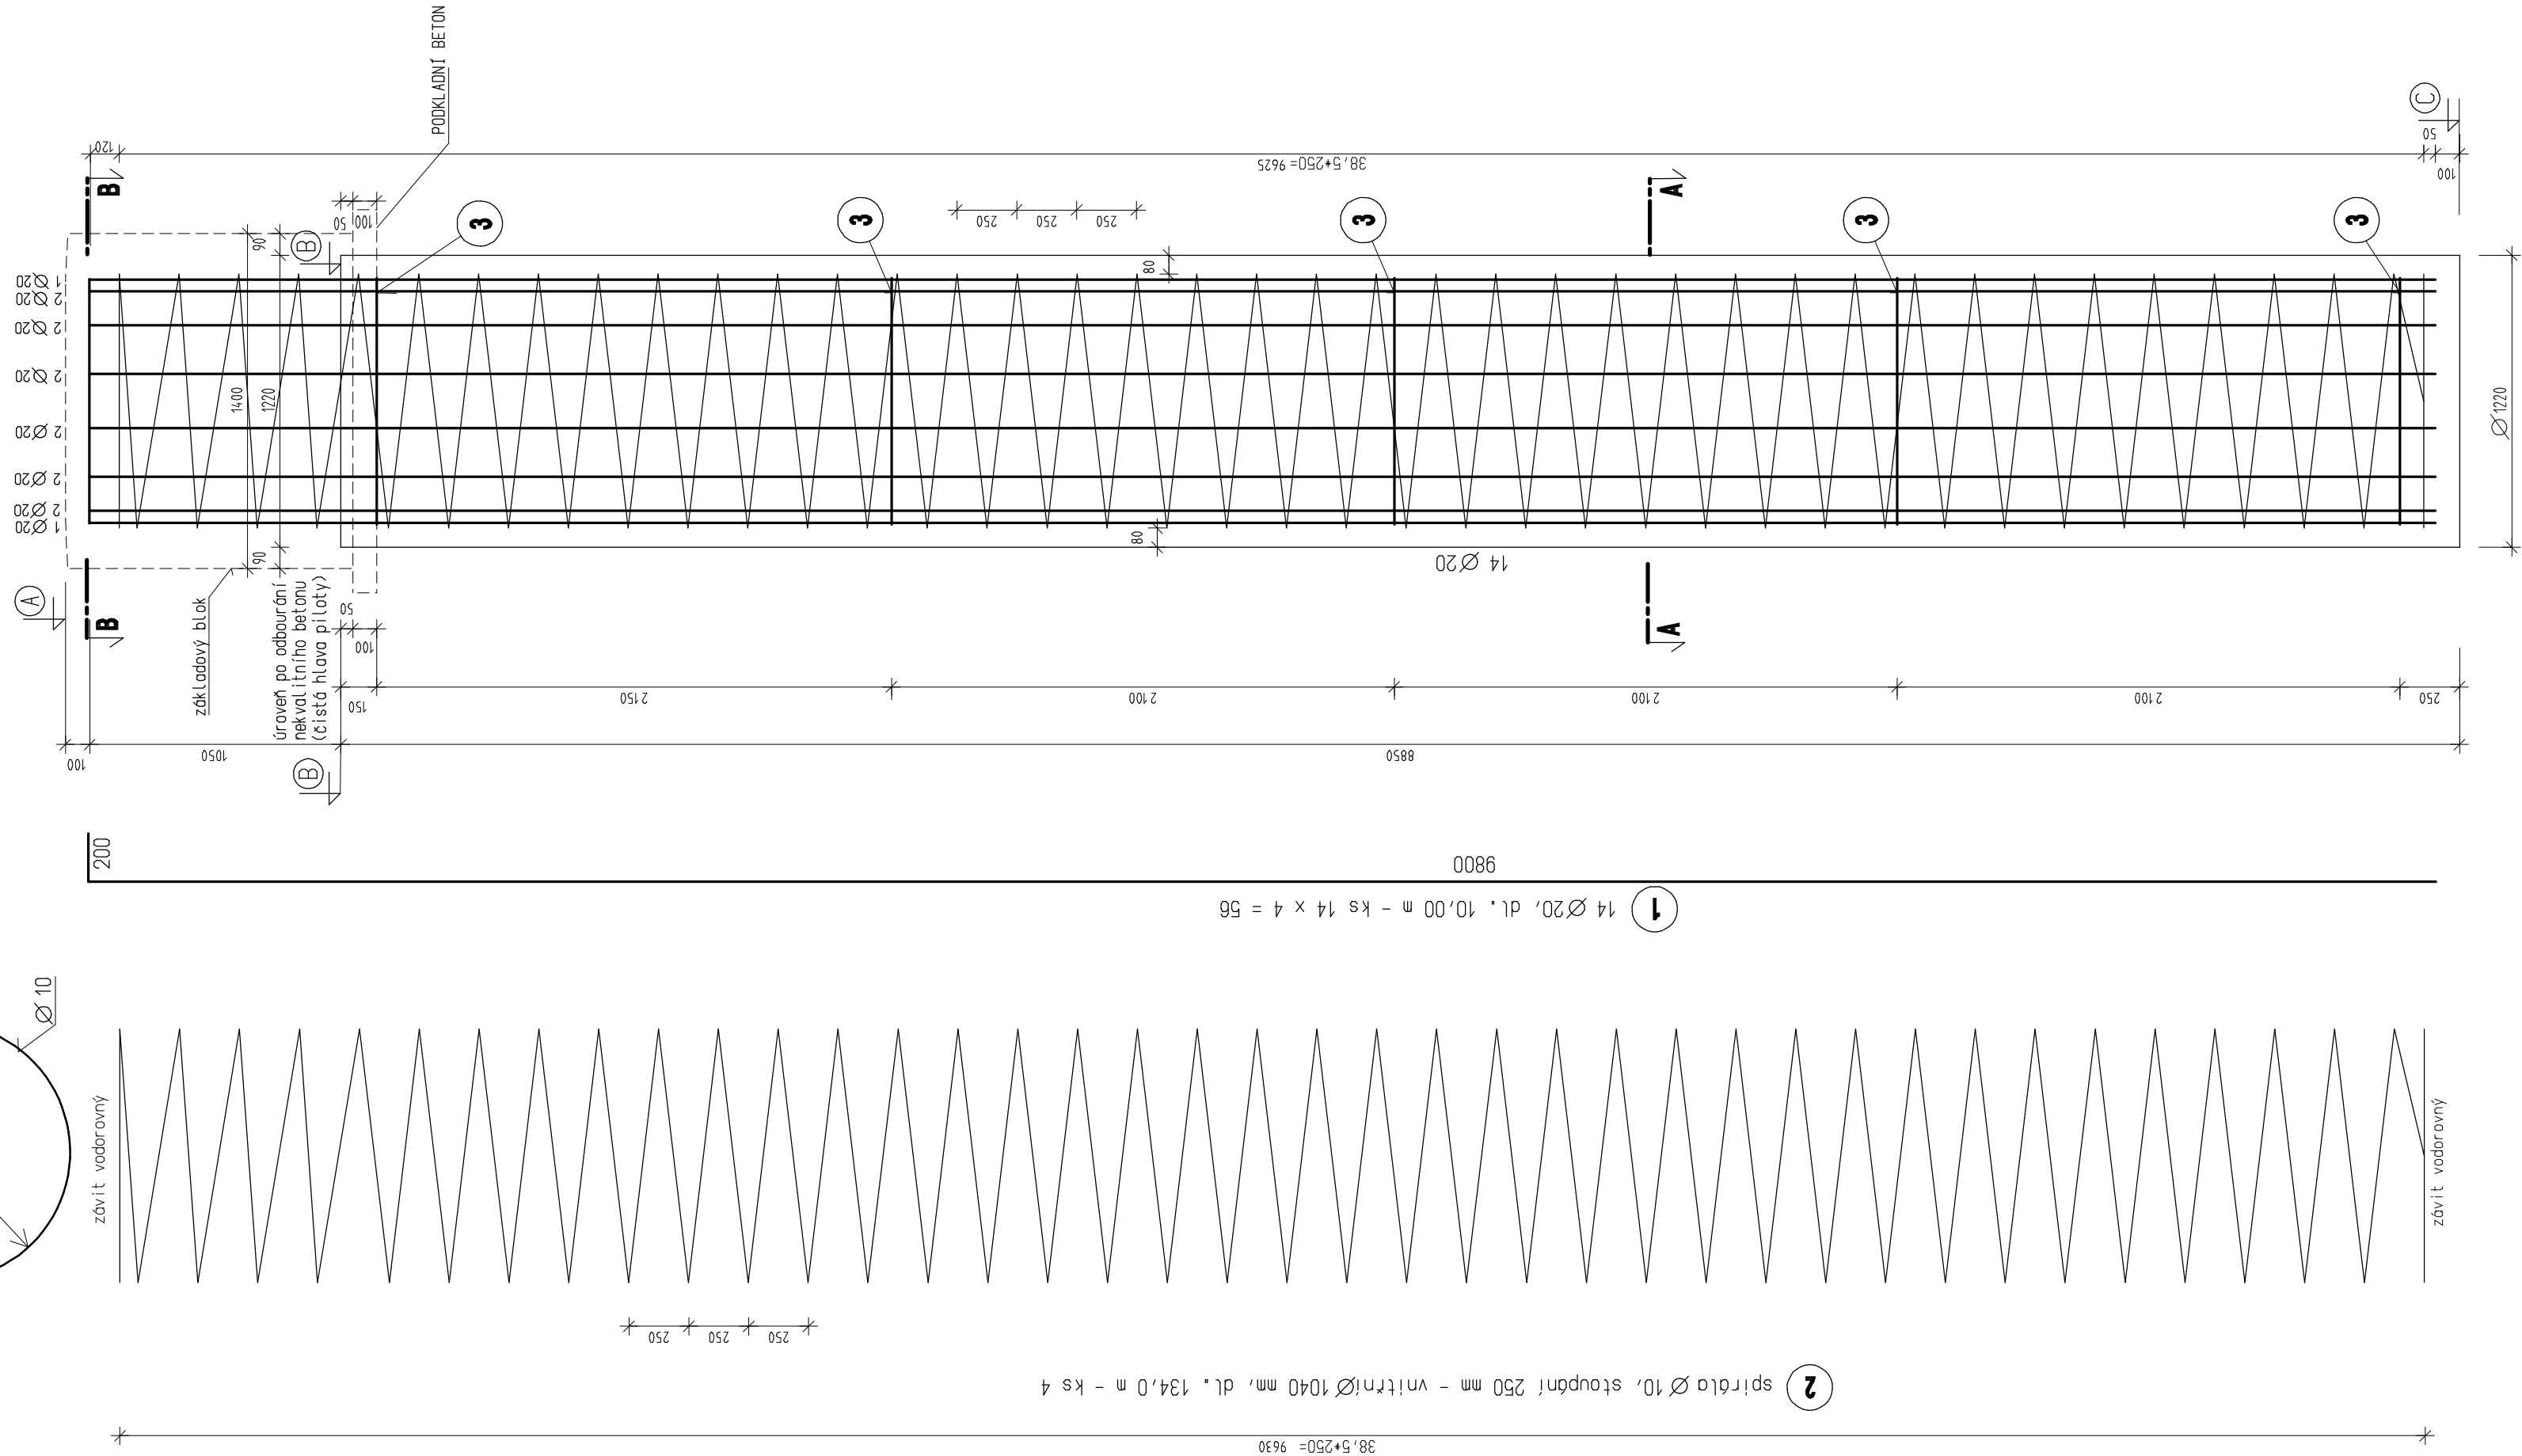

VÝZTUŽ ZÁKLADŮ OV 13 - OV 16 1:25

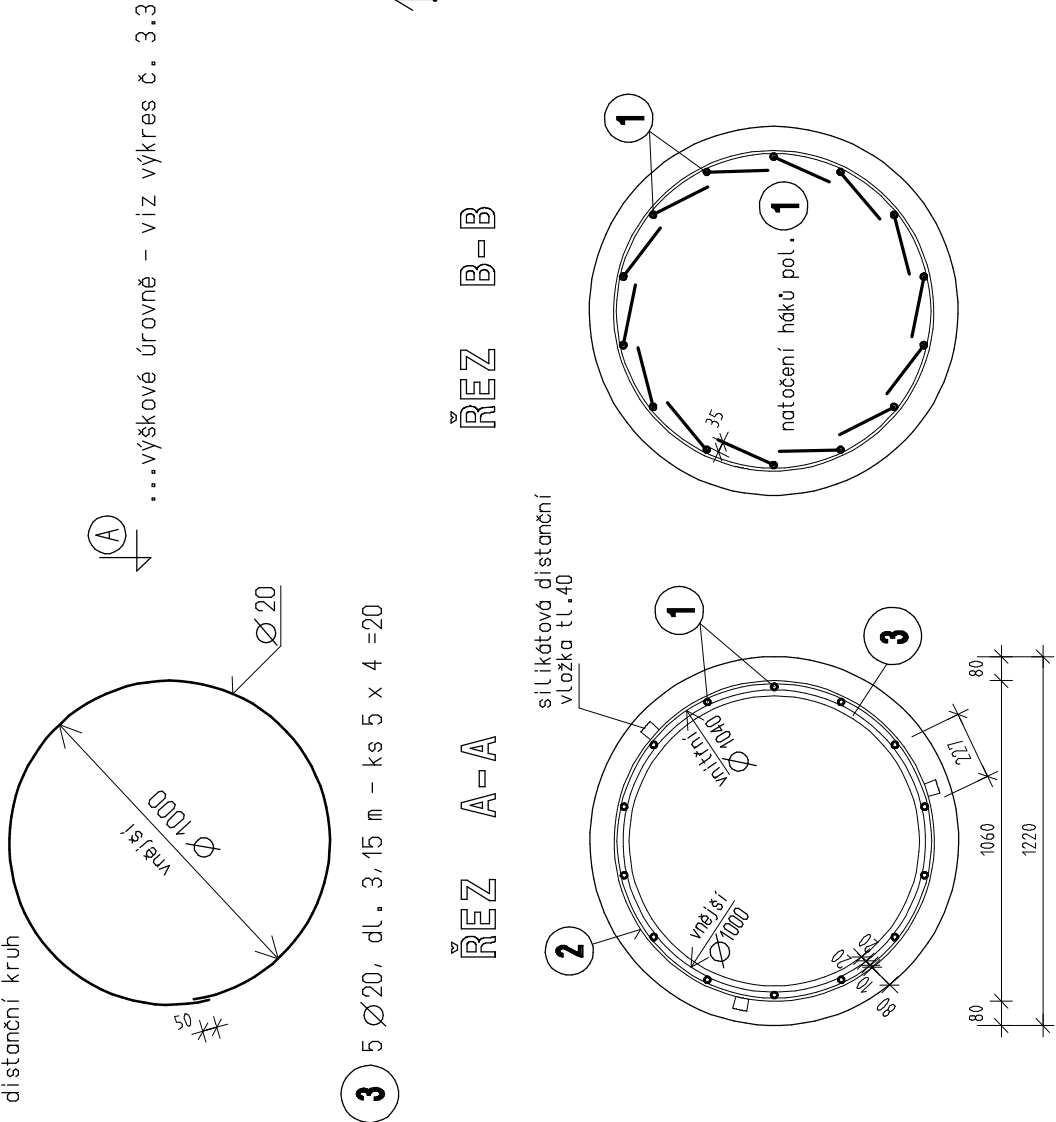

VÝZTUŽ ZÁKLADOVÝCH BLOKŮ... 4 KS

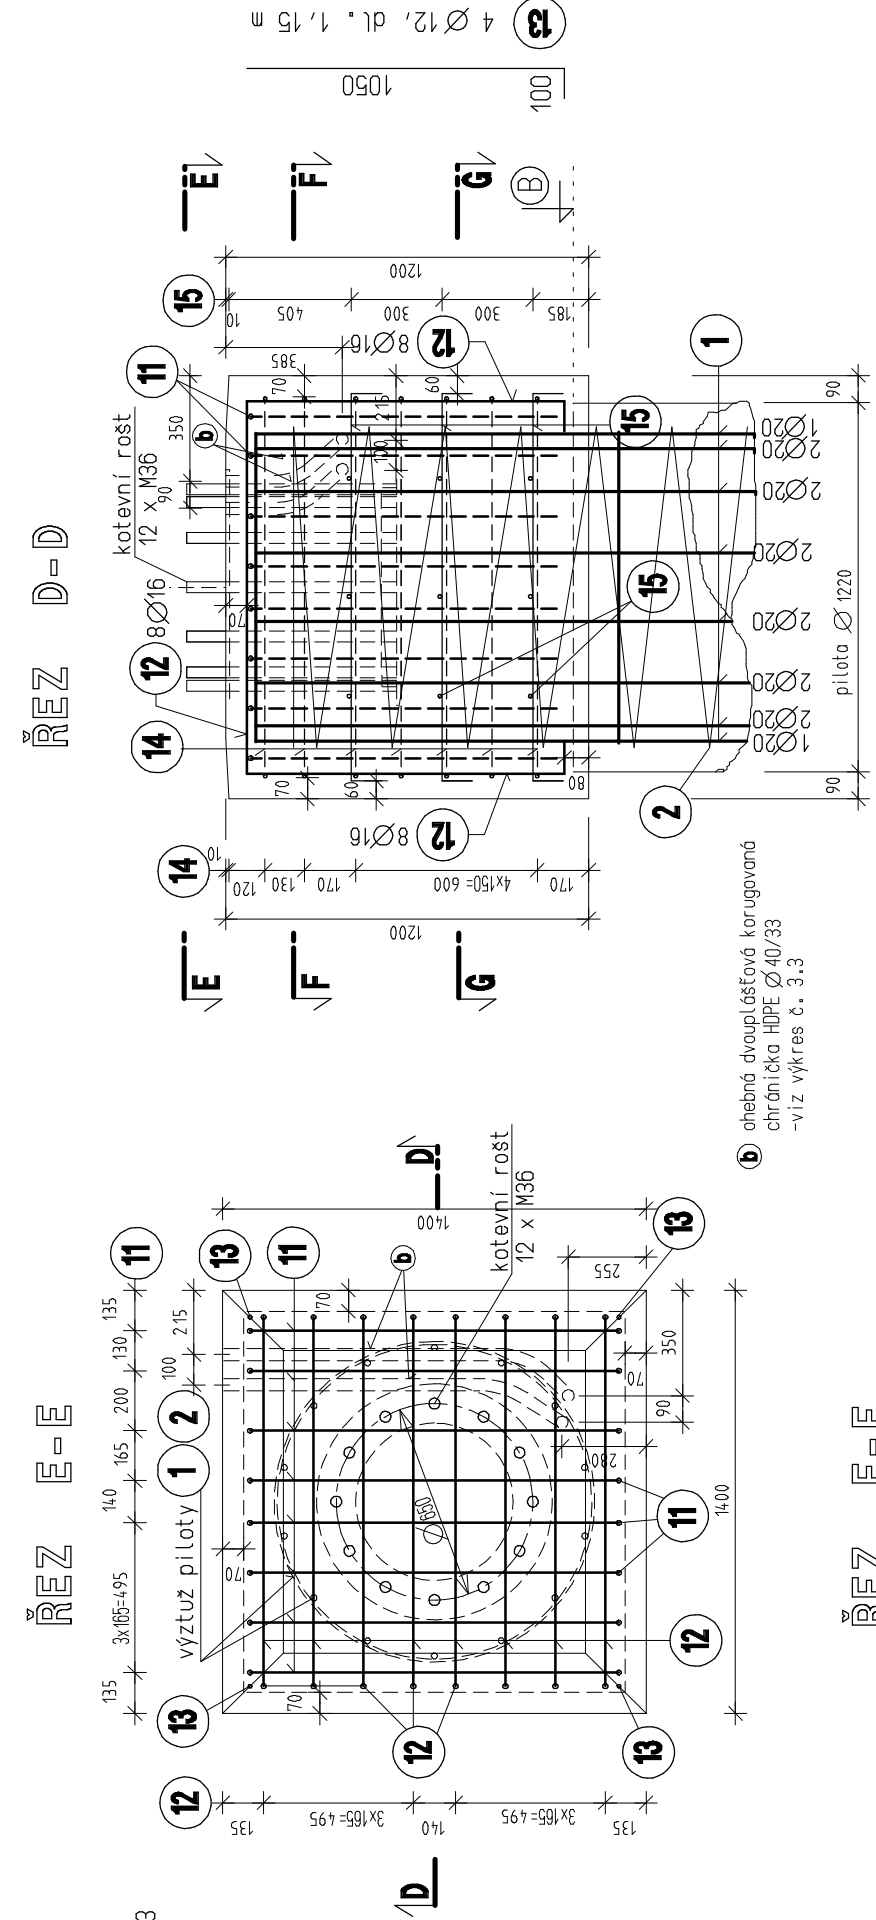

VÝKAZ VÝZTUŽE - OCEĽ 10505

pol.	Ø	m	ks	Ø12	Ø16
11	16	3,50	32		112,0
12	16	3,55	32		113,6
13	12	1,15	16	18,4	
14	12	5,50	28	154,0	
15	12	1,50	72	108,0	
celkem m				280,4	225,6
hmotnost 1 m v kg				0,888	1,577
hmotnost celkem v kg				249,0	355,8
celková hmotnost v kg				604,8	

BETON C 30/37 - XC4, XF1 - Dmax = 22

Konzistence čerstvého betonu (Abrams)
sežutí kuzele 100 - 210 mm (S4) - EN 12350-2



OCEĽ B500B (10505)

Krytí výztuže betonem

je rovinné krytí..... 70 mm
minimální krytí..... 60 mm

distanční vložky silikátové 4 ks/m²

Výztuž vodiče pospojeno a propojeno s výztuží piloty.

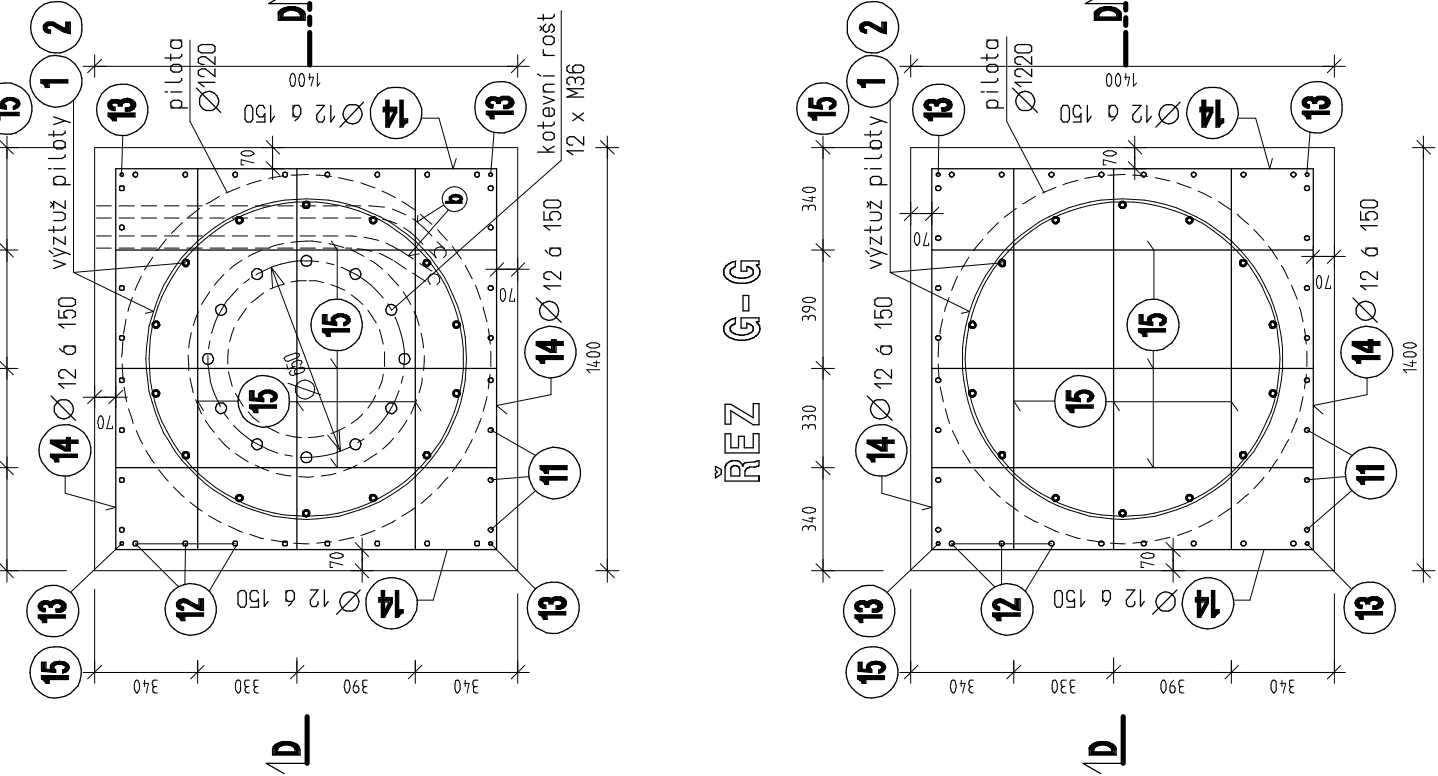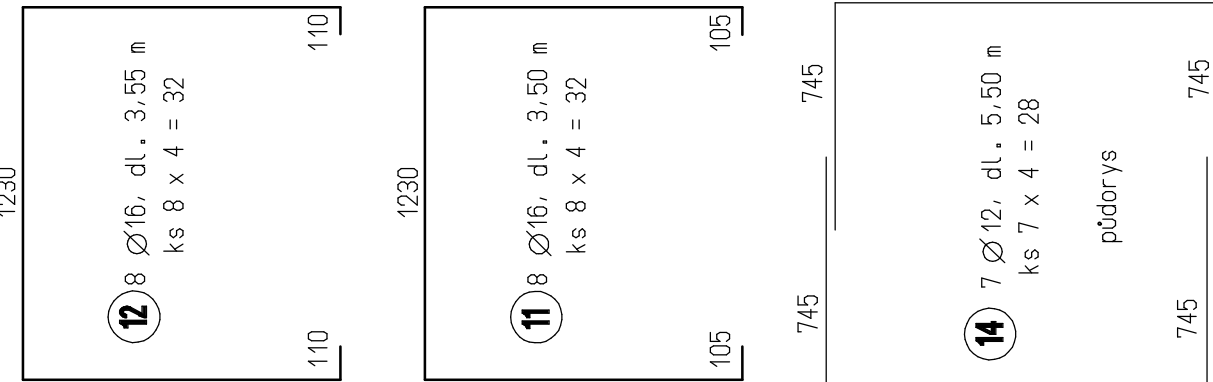

VÝKAZ VÝZTUŽE - OCEĽ 10505

pol.	Ø	m	ks	Ø10	Ø20
1	20	10,00	56	560,0	
2	10	134,00	4	536,0	
3	20	3,15	20	63,0	
celkem m				536,0	623,0
hmotnost 1 m v kg				0,617	2,465
hmotnost celkem v kg				330,7	1535,7
celková hmotnost v kg				1866,4	

BETON C 25/30 - XA1, XC2 - Dmax 32

Konzistence čerstvého betonu (Abrams)
sežutí kuzele 100 - 210 mm (S4) - EN 12350-2

-betonáž pod vodou sypkovými rourami

OCEĽ B500B (10505)

Krytí výztuže betonem

je rovinné krytí..... 80 mm
minimální krytí..... 70 mm

distanční podložky silikátové 3 ks/dist.kruh

Výztuž vodiče pospojeno a propojeno s výztuží základového bloku.

Požadavky na provádění

dle TYP kap.16.118 a souvisejících předpisů,
zejména ČSN EN 1536 + A1 - Provádění speciálních geotechnických
prací - Vrtané piloty (12/2016).

Přebetonování hlav pilot dle ČSN EN 1536,
čl. 8.4.3.20.

Před zahájením prací na základovém pasu
odbourání hlav pilot dle ČSN EN 1536,
čl. 8.4.11.

Sofistikovaný systém S-JISK
Výzkumný systém bpr



TRANSCONSULT s.r.o.

Nerudova 37, 500 02 Hradec Králové

Vedoucí projektuIng. Šnejbal

Odpovědný projektantIng. Černý

ZpracovatelIng. Černý

KontrolovalIng. Šnejbal

PrůzkoušelIng. Faltus

ObjednatelČeské přístavy, a.s., Praha

Stránka 3

VedoucíIng. Šnejbal

Zakázka11611713101015

Datum11/2018

FormátA4

ÚčelPPS

TEKLOGIZACE KONTEJNEROVÉHO TERMINÁLU A UPRAVY VLEČKOVÝCH KOLEJÍ
V PŘÍSTAVU MELNÍK, 3. STAVBA
STAVEBNÍ ČÁST

Číslo dok.

C.13

VÝKRES VÝZTUŽE ZÁKLADŮ OV13 - OV16

Merítko

1 : 25

Č.výkresu

3.4