


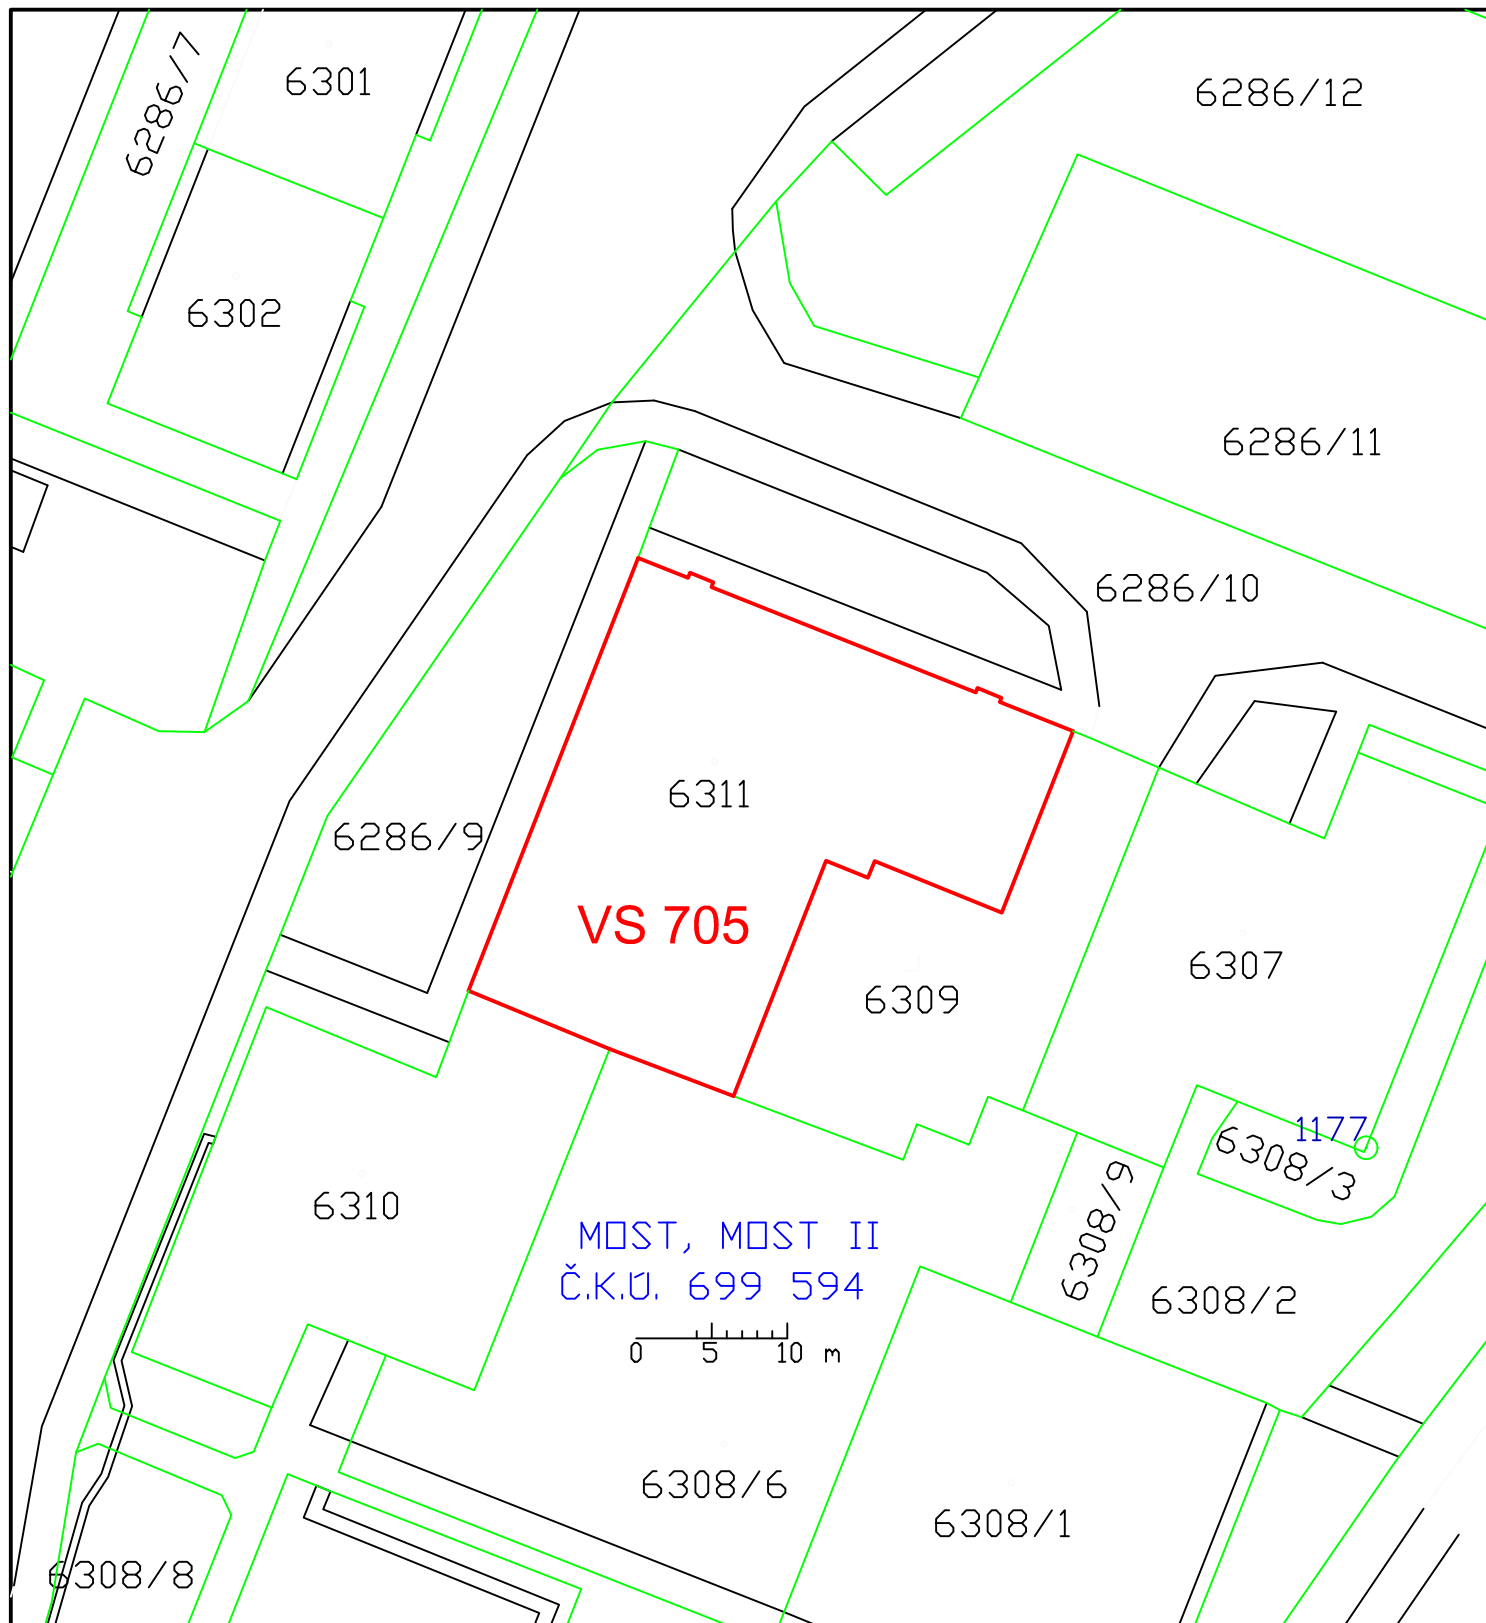

INVESTOR		Severočeská teplárenská, a.s. Teplárenská 2, 434 03 Most – Komořany, IČ 287 33 118 www.setep.cz, info@setep.cz, tel.: +420 476 447 111			
PROJEKTANT		EO TECHNOLOGY s.r.o. Za Trať 415, 196 00 Praha 9 – Třeboradice, IČ 090 93 524 www.eotechnology.eu; info@eotechnology.eu			
STAVBA		REKO VS 705 ÚT a TV		VYPRACOVAL ONDŘEJ SLÁČÍK	
ČÁST				KONTOLOVAL TOMÁŠ DANIČEK	
NÁZEV VÝKRESU				SCHVÁLIL JAKUB KUNČÍK	
STUPEŇ				DATUM 6/2022	
DOKUMENTACE PRO PROVEDENÍ STAVBY				MĚŘÍTKO 1:500	
		KOORDINAČNÍ SITUAČNÍ VÝKRES		REVIZE P0	
		ZAKÁZKOVÉ ČÍSLO 22_0129		ČÍSLO VÝKRESU C.2	
				ČÍSLO PARÉ	