PŮDORYS ±0,00

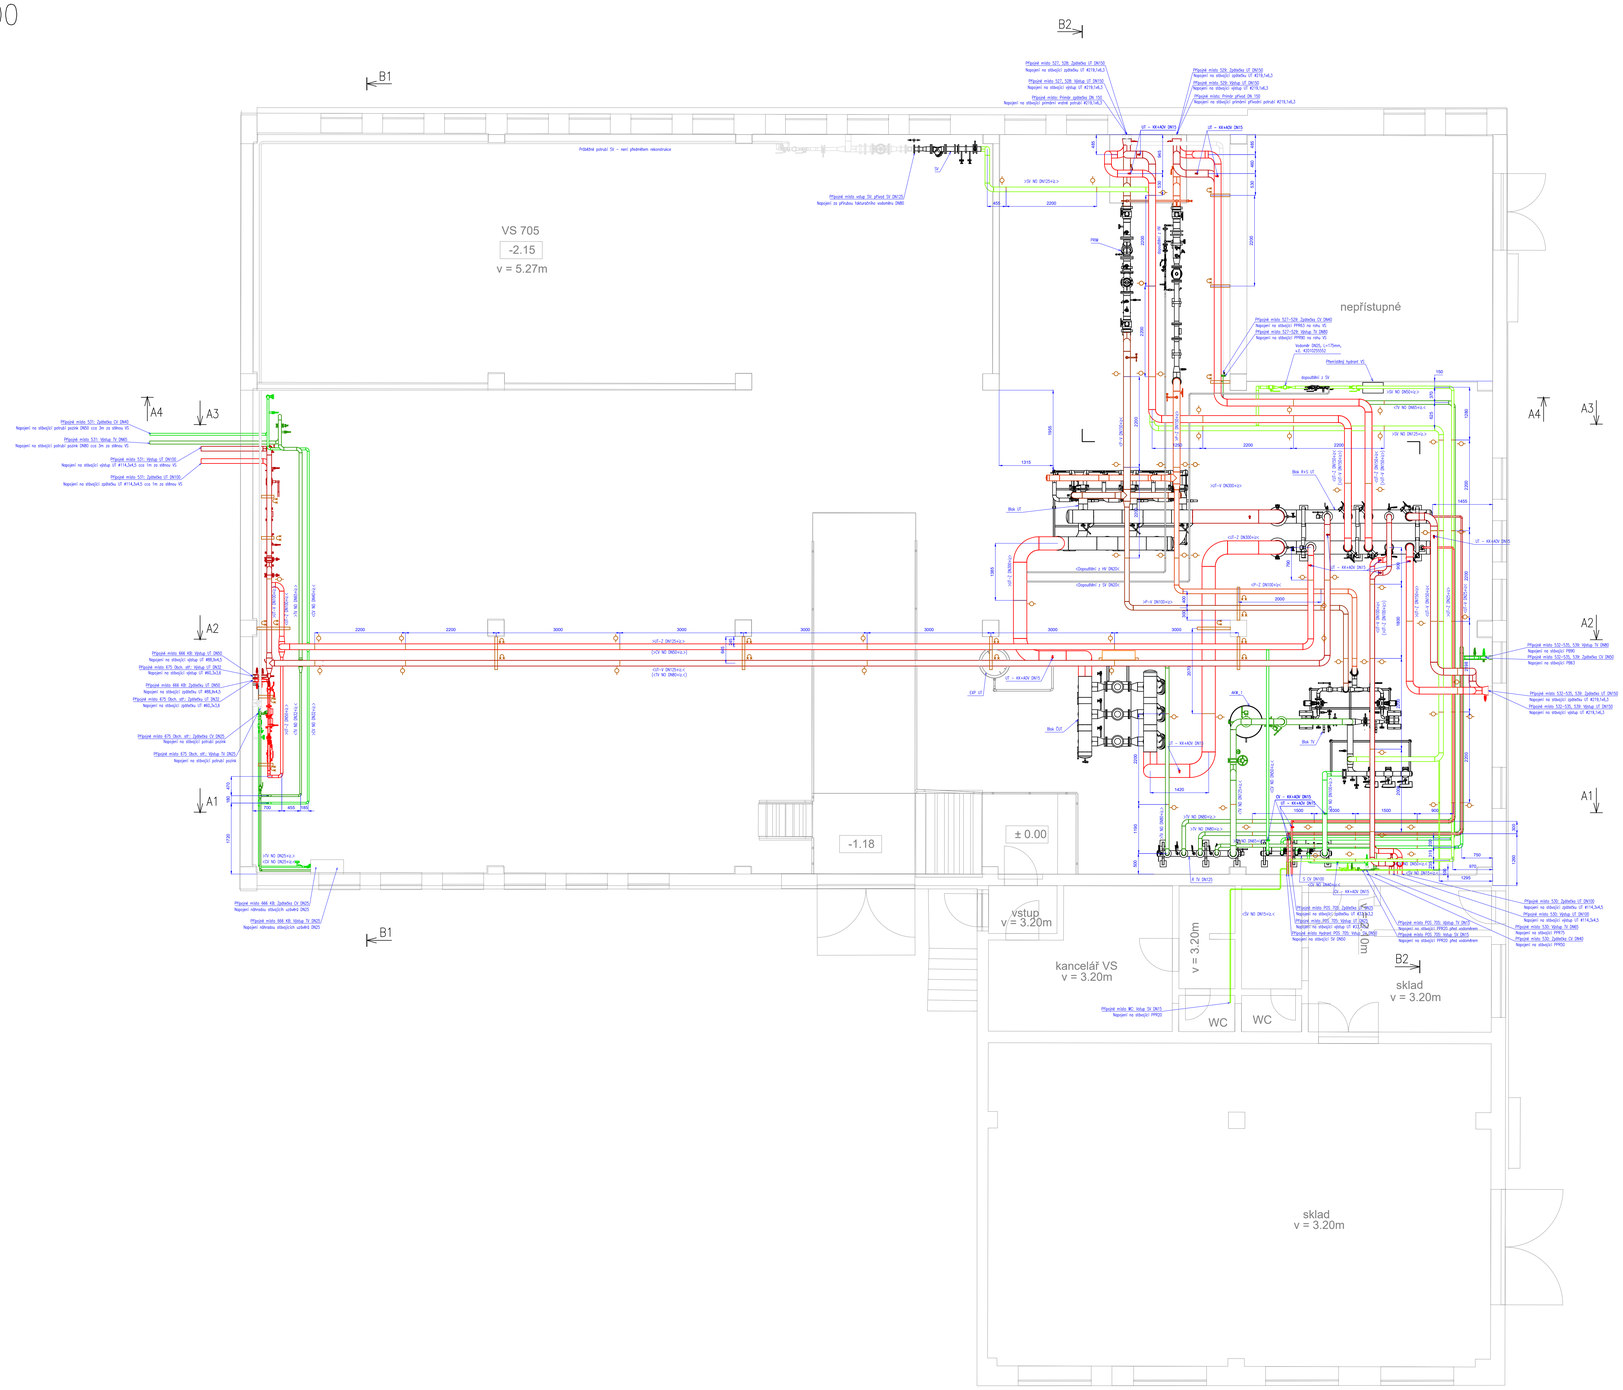

±0,00=315,00 m n.m. B.p.v.
vstup do VS705

VÝMĚNÍKOVÁ STANICE VS705
PLOCHA VS původní celkem 741 m2
PLOCHA VS nová celkem 741 m2
SVĚTLÁ VÝŠKA 5270 mm

parc. č. 6311

vlastník: Severočeská teplárenská, a.s., se sídlem:
Teplárenská 2, Komořany, 434 01 Most

ORIENTACE PŮDORYSU:

MĚŘÍTKO VÝKRESU [m]

0 2 4 6 8 10

LEGENDA:

potrubí:

stávající	nové	
		horká voda přívod 140 (80) °C – primár (P–P)
		horká voda zpátečka 70 (65) °C – primár (P–Z)
		topná voda ÚT výstup 80°C – sekundár (ÚT–V)
		topná voda ÚT zpátečka 60°C – sekundár (ÚT–Z)
		dopouštění, odpouštění, expanzní
		studená pitná voda SV 10°C (nerez ocel)
		teplá voda TV 55°C (nerez ocel)
		cirkulace teplé vody CTV ~50°C(nerez ocel)
		odvzdušňovací potrubí
		odpadní, vypouštěcí potrubí

stavba a zařízení:

stávající	nové	
		elektro+MaR
		stavba
		okno
		ocelové konstrukce

- trfmen z kruhové oceli
- objímka, závěs, uložení
- K kluzné uložení
- A kluzné uložení s osovým vedením
- PB pevný bod (kotevní stojan)

Materiál:

NO	Nerez ocel 1.4301 (AISI/US 304)
---	Ocel P235GH (dle ČSN tř. 11)
P	Plast

Ostatní označení:

()	Označení v závorce platí pro potrubí v "zákrytu"
iz.	Tepelná izolace
	Hranice dodávek, připojovací místa

OD	Kohout kulový přívař. W/W s pákou ocel PÁKA DN15 PN40 reduk.	2
ČÚT	Čerpadlový blok ÚT	1
SV	Sestava studené vody	1
TV	Modul pro ohřev TV	1
ÚT	Modul pro ohřev ÚT	1
PRIM	Primární modul	1
Rms1	Rozváděč elektro + MaR, stávající, 1000x1000x200 mm	1
EXP_UT	Expanzomat – 800 litrů PN6	1
AKW_1	akumulační nádoba mat. AISI 316 L, 1500 l, PN10, otyp hrdla DN 125 PN16	1
R+S UT	Rozdělovač + Sběrač UT	1
S CV	Sběrač cirkulace DN100	1
R TV	Rozdělovač TV DN125	1
POZ.	NÁZEV–ROZMĚR–PARAMETRY	KS

±0,00=~315,00 m n. m. B. p. v.
Všechna vypouštěcí místa musí být svedena do podlahových vpustí svodovým potrubím
Před montáží je zhotovitel povinen ověřit průběh potrubních tras a připojení na stávající rozvody
Kabelový rošt vést nad technologií předávací stanice
Stávající vodovodní potrubí očistit a opatřit antikorozní úpravou
Dodržet ukládající délku za vodoměrem na přípojce studené vody
Před zahájením práce na vodoměrné trase informovat ŠVaK

INVESTOR	Severočeská teplárenská, a.s. Teplárenská 2, 434 03 Most – Komořany, IČ 287 33 118 www.setep.cz, info@setep.cz, tel.: +420 476 447 111	SEVEROČESKÁ TEPLÁRENSKÁ	
PROJEKTANT	EO TECHNOLOGY s.r.o. Za Ovčí 415, 196 00 Praha 9 – Třebonice, IČ 090 93 524 www.eotechnology.eu; info@eotechnology.eu	EO TECHNOLOGY	
STAVBA	REKO VS 705 – ÚT a TV	VYPRACOVAL	ONDŘEJ SLÁDEK
		KONTROLOVAL	TOMÁŠ DANÍČEK
		SCHVÁLIL	JAKUB KLINČEK
DÍLČÍ	D 2.1 ČÁST STROJNÍ	DATUM	06/2022
NÁZEV VÝKRESU	DISPOZICE–PŮDORYS ±0,00	MĚŘÍTKO	1:50
		REVIZE	R0
STUPEŇ	DOKUMENTACE PRO PROVEDENÍ STAVBY / ZAKÁZKOVÉ ČÍSLO 22_0129	ČÍSLO VÝKRESU D.2.1.3	ČÍSLO PARÉ