ŘEZ A2–A2

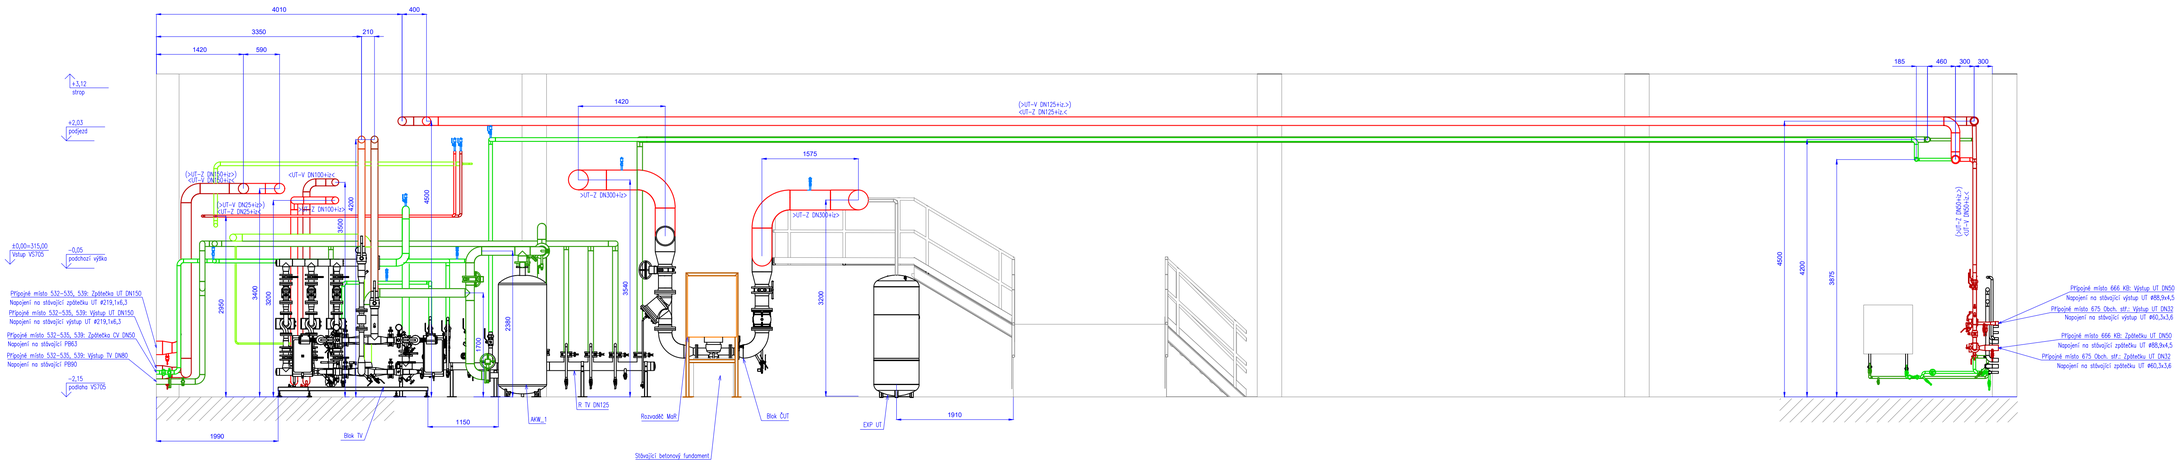

ŘEZ A1–A1

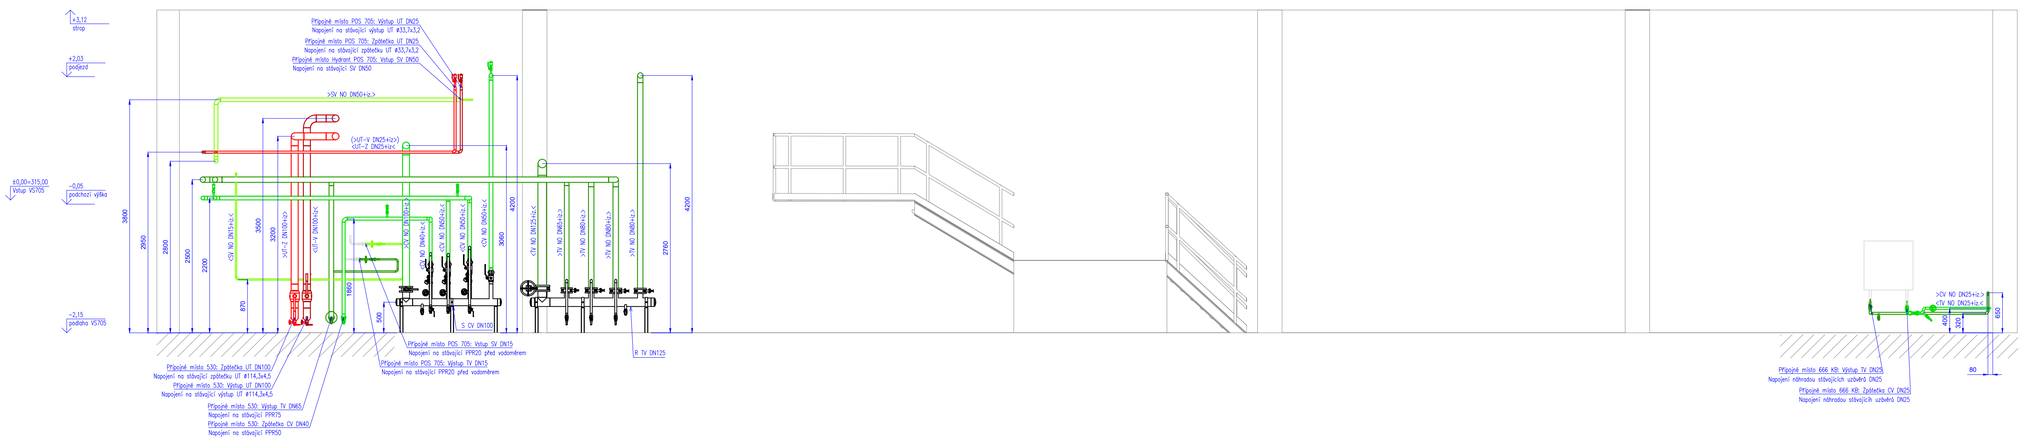

LEGENDA:

stavba a zařízení:

stávající	nové	
		elektro+MaR
		stavba
		okno
		ocelové konstrukce

potrubí:

stávající	nové	
		horká voda přívod 140 (80) °C – primár (P–P)
		horká voda zpátečka 70 (65) °C – primár (P–Z)
		topná voda ÚT výstup 80°C – sekundár (ÚT–V)
		topná voda ÚT zpátečka 60°C – sekundár (ÚT–Z)
		dopouštění, odpouštění, expanzní
		studená pitná voda SV 10°C (nerez ocel)
		teplá voda TV 55°C (nerez ocel)
		cirkulace teplé vody CTV ~50°C(nerez ocel)
		odvzdušňovací potrubí
		odpadní, vypouštěcí potrubí

	třmen z kruhové oceli
	objímka, závěs, uložení
K	kluzné uložení
A	kluzné uložení s osovým vedením
PB	pevný bod (kotevní stojan)

Materiál:

NO	Nerez ocel 1.4301 (AISI/US 304)
--	Ocel P235GH (dle ČSN tř. 11)
P	Plast

Ostatní označení:

()	Označení v závorce platí pro potrubí v "zákrytu"
iz.	Tepelná izolace
	Hranice dodávek, připojovací místa

MĚŘÍTKO VÝKRESU [m]

0 2 4 6 8 10

INVESTOR	Severočeská teplárenská, a.s. Teplárenská 2, 434 03 Most – Komořany, IČ 287 33 118 www.setep.cz, info@setep.cz, tel.: +420 476 447 111		
PROJEKTANT	EO TECHNOLOGY s.r.o. Za Traťí 415, 196 00 Praha 9 – Třeboradice, IČ 090 93 524 www.eotechnology.eu; info@eotechnology.eu		
STAVBA	REKO VS 705 – ÚT a TV	VYPRACOVAL	ONDŘEJ SLÁČIK
		KONTROLOVAL	TOMÁŠ DANÍČEK
		SCHVÁLIL	JAKUB KUNČÍK
ČÁST	D 2.1 ČÁST STROJNÍ	DATUM	06/2022
NÁZEV VÝKRESU	DISPOZICE–ŘEZ A1–A1, A2–A2	MĚŘÍTKO	1:50
		REVIZE	P0
STUPEŇ	DOKUMENTACE PRO PROVEDENÍ STAVBY / ZAKÁZKOVÉ ČÍSLO 22_0129	ČÍSLO VÝKRESU	D.2.1.3a

ČÍSLO PARÉ