
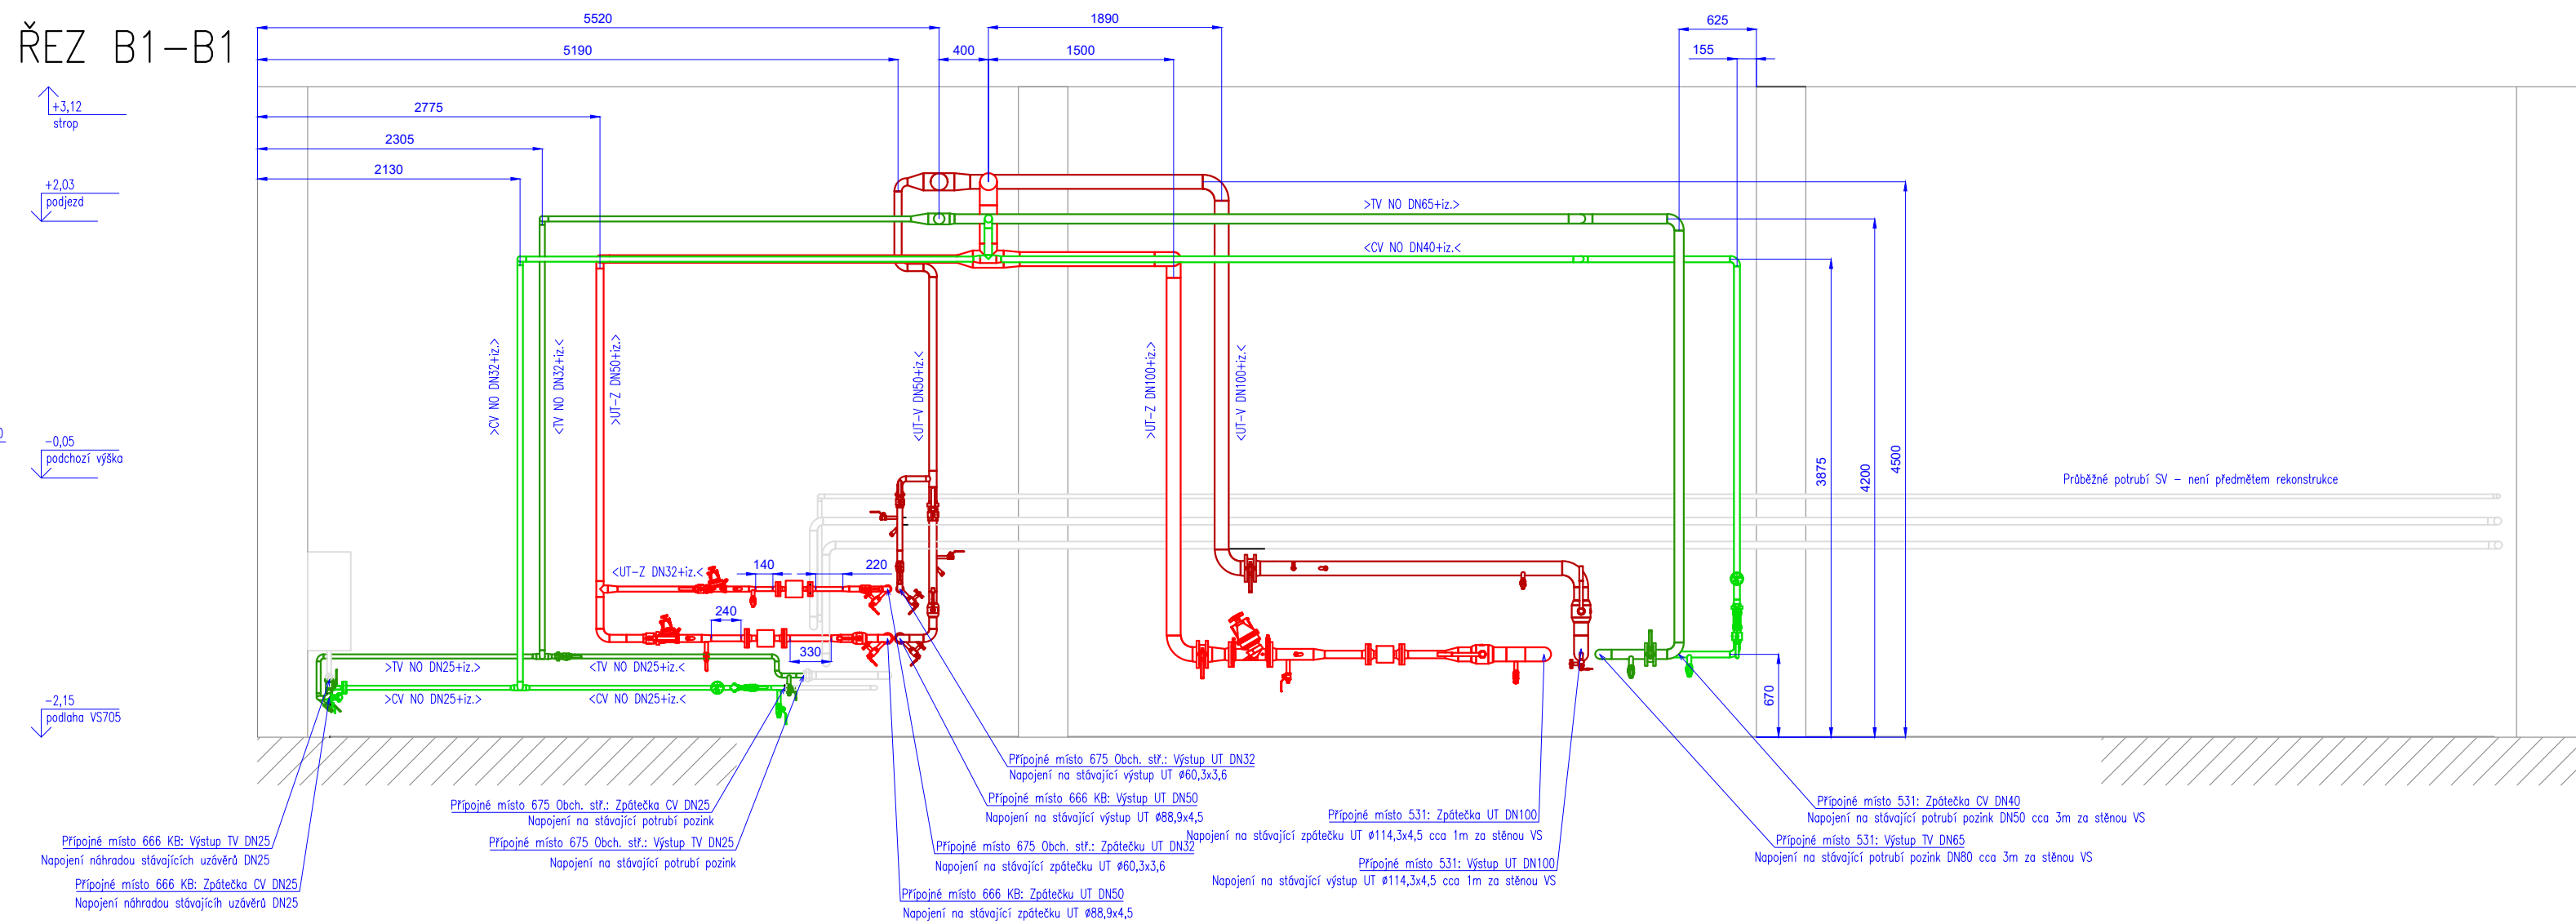


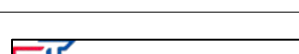

INVESTOR	Severočeská tepelárna, a.s. Tepelárská 2, 434 03 Most – Komoňany, IČ 287 33 118 www.setep.cz, info@setep.cz, tel.: +420 476 447 111		
PROJEKTANT	EO TECHNOLOGY s.r.o. Za Trati 415, 196 00 Praha 9 – Břevnov, IČ 090 93 524 www.eotechnology.eu, info@eotechnology.eu		
STAVBA	REKO VS 705 – ÚT a TV		VYPRACOVAL: ONDŘEJ SLÁČEK KONTROLOVAL: TOMÁŠ DANIŠEK SCHVÁLIL: JAKUB KUŇČEK DATUM: 06/2022 ČÍSLO PRÁCE:
ČÁST	D 2.1 ČÁST STROJNY		MĚŘÍTKO: 1:50 REVIZE: PO
NÁZEV VÝKRESU	DISPOZICE – ŘEZ B1, B2 – B2		ČÍSLO VÝKRESU: D.2.1.3c
STUPEŇ	DOKUMENTACE PRO PROVEDENÍ STAVBY	ZNAČKOVÉ ČÍSLO	22_019