


PŘÍLOHA: 1 LIST FORMÁTU A4

KRESLIL	VYPRACOVAL	PROJEKTANT	VED.PROJ.OBJ.	VED.ODD.TK	VED.STŘEDISKA	HIP
		ING.PEKÁREK				
Ing.Michael Pekárek PeMaR projektová činnost ve výstavbě IČO:46067442		NÁZEV STAVBY: REKO VS705 – ÚT a TV			DATUM: 06/2022	MĚRITKO:
		ČÍSLO A NÁZEV OBJEKTU: D.2.2 MĚŘENÍ A REGULACE VČ.SBĚRU DAT A VIZUALIZACE			POČET FORM.A4 2	POŘ.ČÍSLO:
		OBSAH VÝKRESU: SCHÉMA MaR			STUPEŇ: DPS	1
		ODBĚRATEL: SEVEROČESKÁ TEPLÁRENSKÁ a.s.			ZAKÁZK.ČÍSLO/PROF.: 08/P/22	
			ARCHIVNÍ ČÍSLO: MR06-4-01			

SCHÉMA MĚŘENÍ A REGULACE ÚT a TV

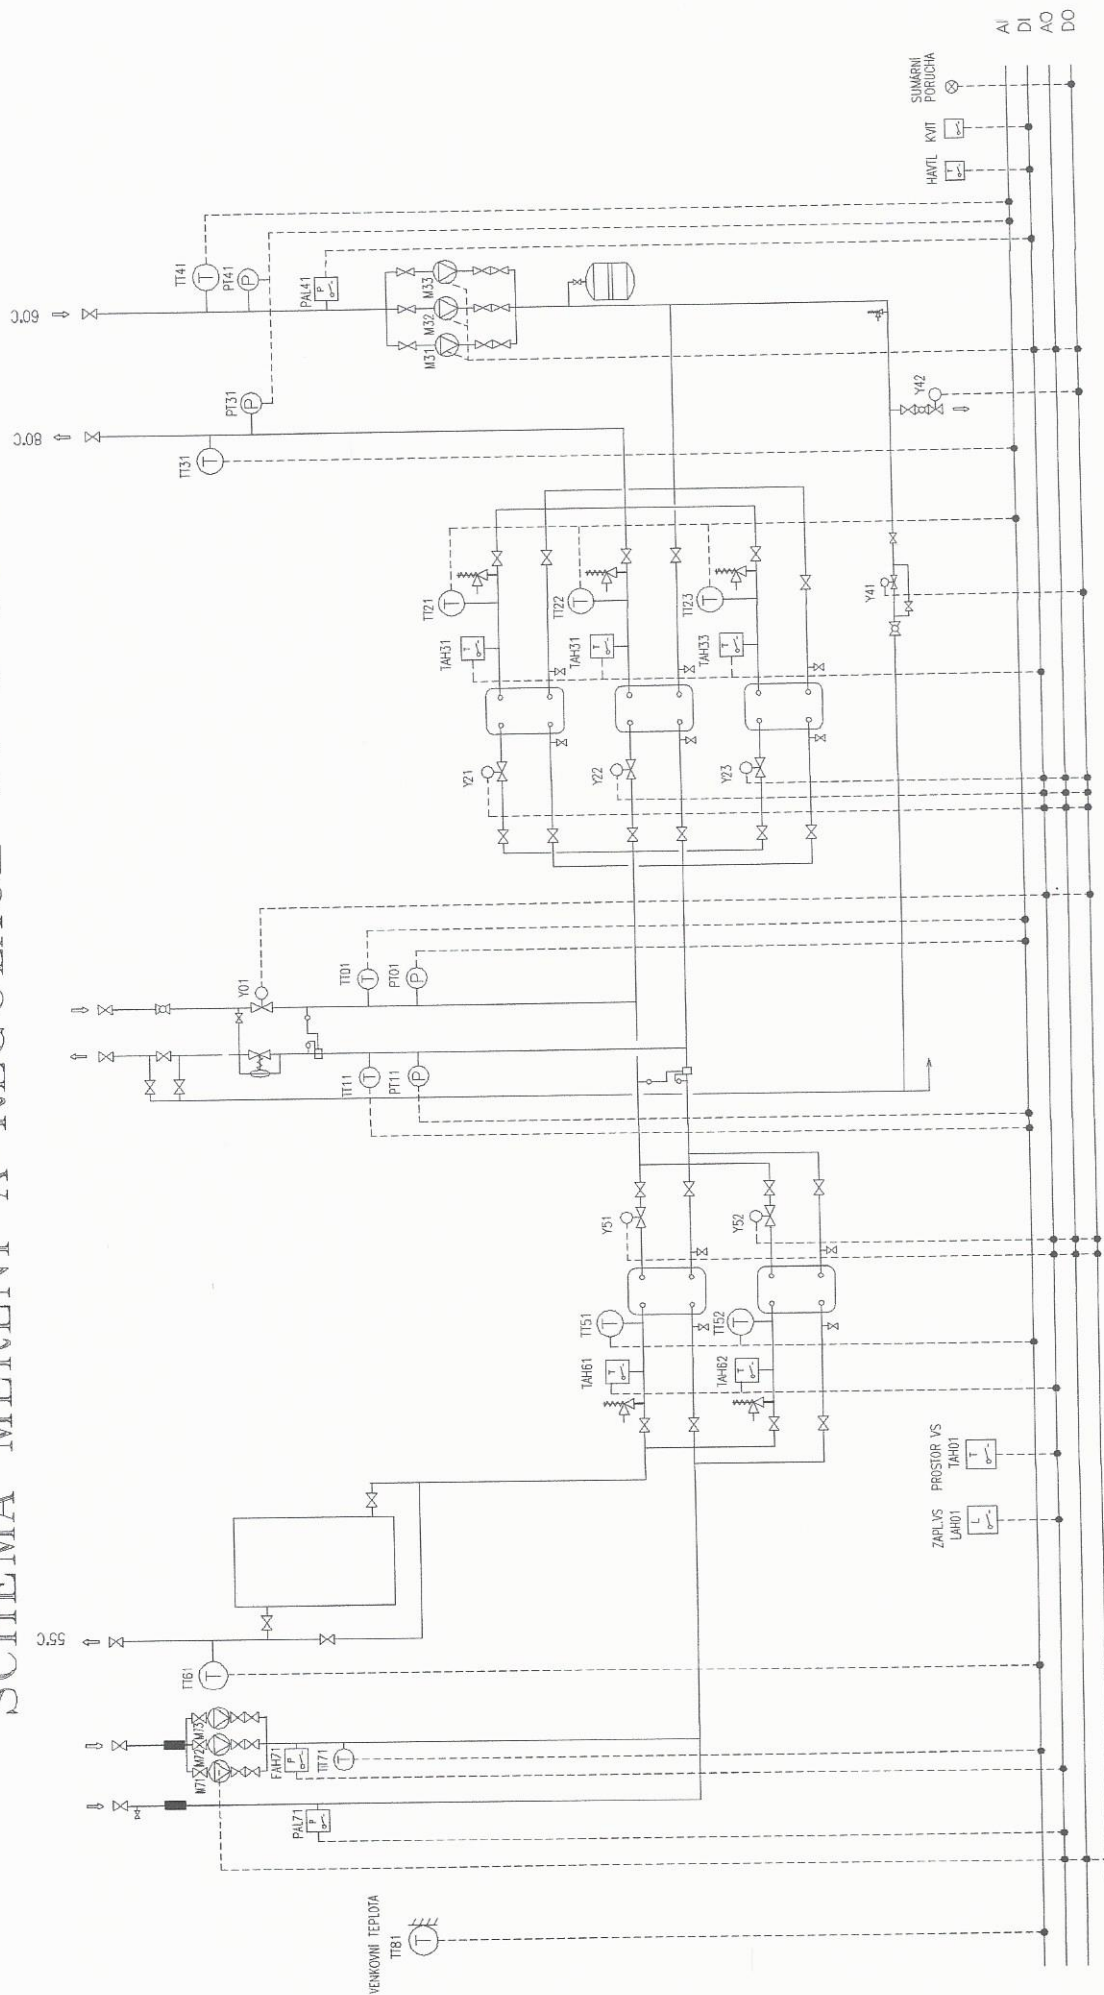


AKCE:	REKO VS705 – ÚT a TV	ZAK.ČÍSLO:	08/P/22	LIST: 1
NÁZEV:	– MĚŘENÍ A REGULACE VČ.SBĚRU DAT A VIZUALIZACE	ARCH.ČÍSLO:	MRO6-4-01	

PŘÍLOHA: 22 LISTŮ FORMÁTU A4

KRESLIL	VYPRACOVAL	PROJEKTANT	VED.PROJ.OBJ.	VED.ODD.TK	VED.STŘEDISKA	HIP
		ING.PEKÁREK				
Ing.Michael Pekárek PeMaR projektová činnost ve výstavbě IČO:46067442		NÁZEV STAVBY: REKO VS705 ÚT a TV			DATUM: 06/2022	MĚŘÍTKO:
		ČÍSLO A NÁZEV OBJEKTU:			POČET FORM.A4 23	POŘ.ČÍSLO:
		D2.2 MĚŘENÍ A REGULACE			STUPEŇ: RDS	2
		OBSAH VÝKRESU: VČ.SBĚRU DAT A VIZUALIZACE			ZAKÁZK.ČÍSLO/PROF.: 08/P/22	
		ZAPOJOVACÍ SCHÉMATA ODBĚRATEL: SEVEROČESKÁ TEPLÁRENSKÁ a.s.			ARCHIVNÍ ČÍSLO: MRO6-4-02	

MĚŘENÍ PROVOZNÍCH TEPLOT

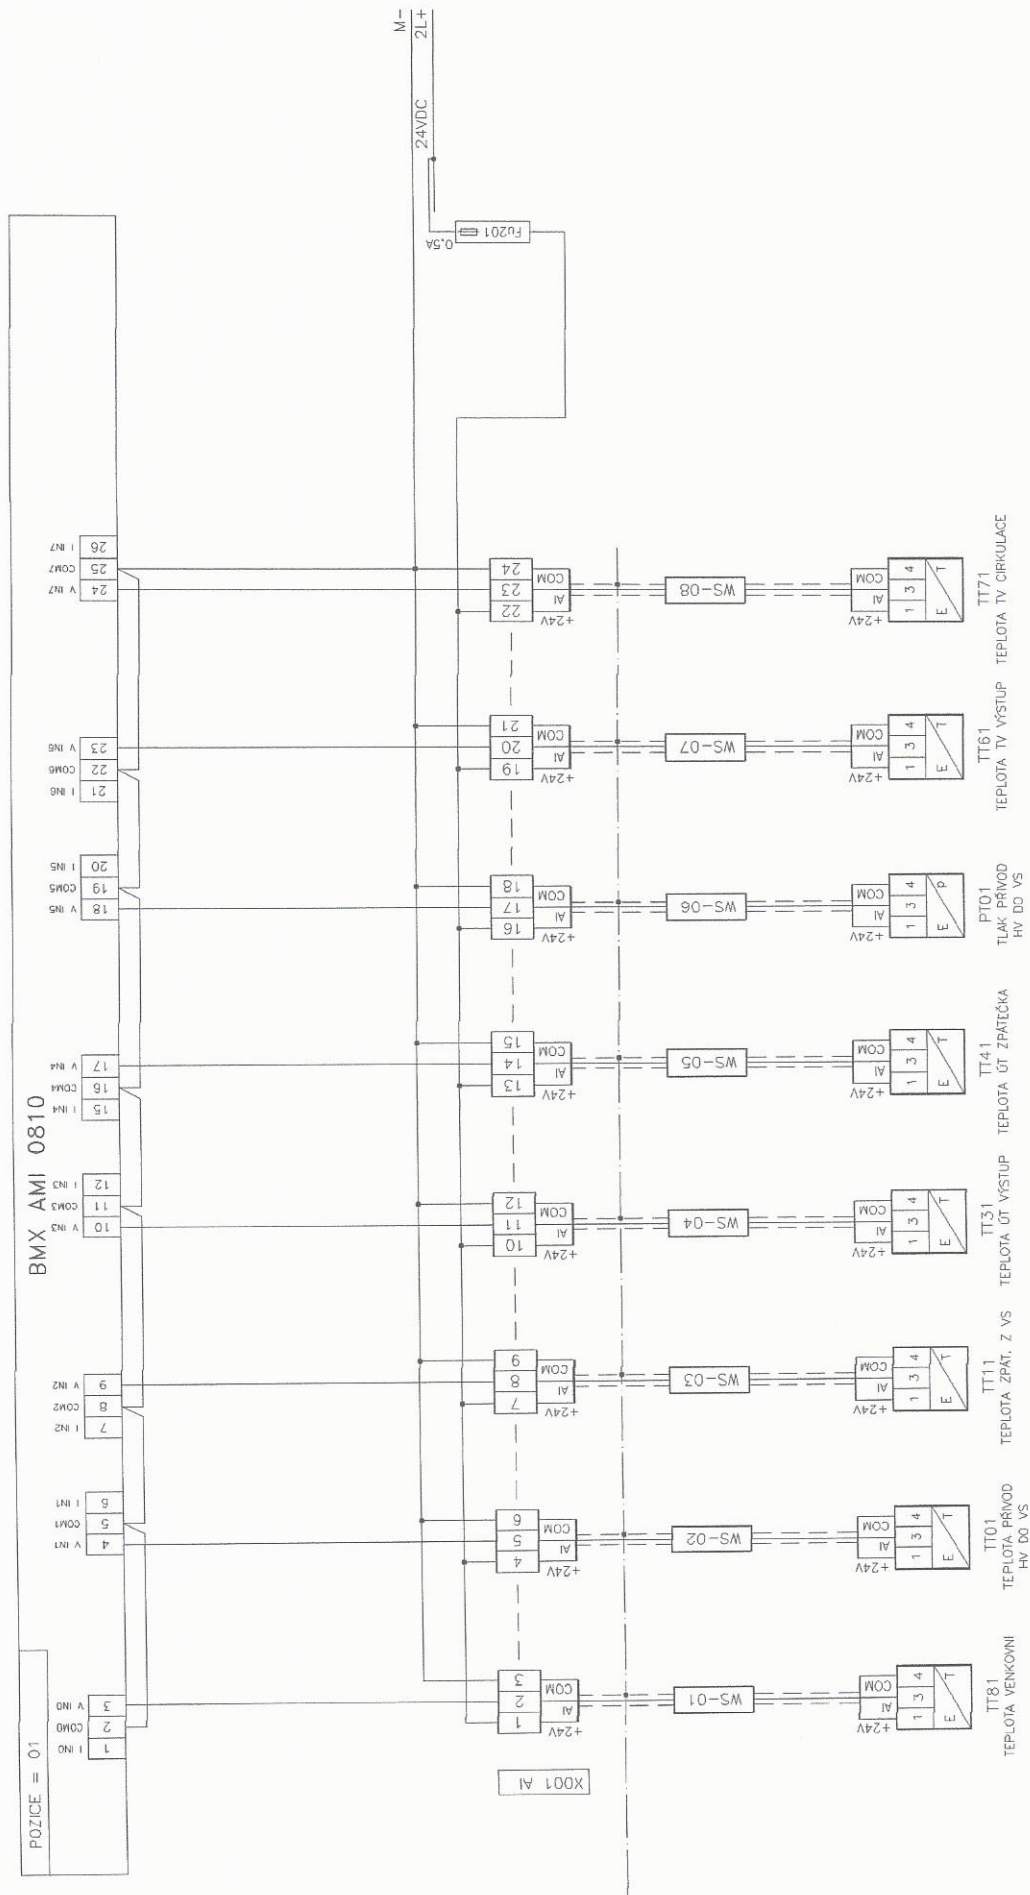

ROZVADEČ

PROVOZ

AKCE:	REKO VS705 ÚT A TV	LIST:	1
NÁZEV:	D2.2-MĚŘENÍ A REGULACE VČ.SBERU DAT A VIZUALIZACE MRO6-4-02	ZAK.ČÍSLO:	08/P/22
		ARGH.ČÍSLO:	MRO6-4-02

ROZVADEC



LIST:

ZAK.ČÍSLO:

08/P/


ARCH.ČÍSLO: 1406-1

AKCE: REKO VS705 ÚT A TV

NÁZEV:

D2.2 – MĚŘENÍ A REGULACE VČ.SBERU DAT A VIZUALIZACE

MĚŘENÍ PROVOZNÍCH TLAKŮ A ŘÍZENÍ CERPACEL ÚT

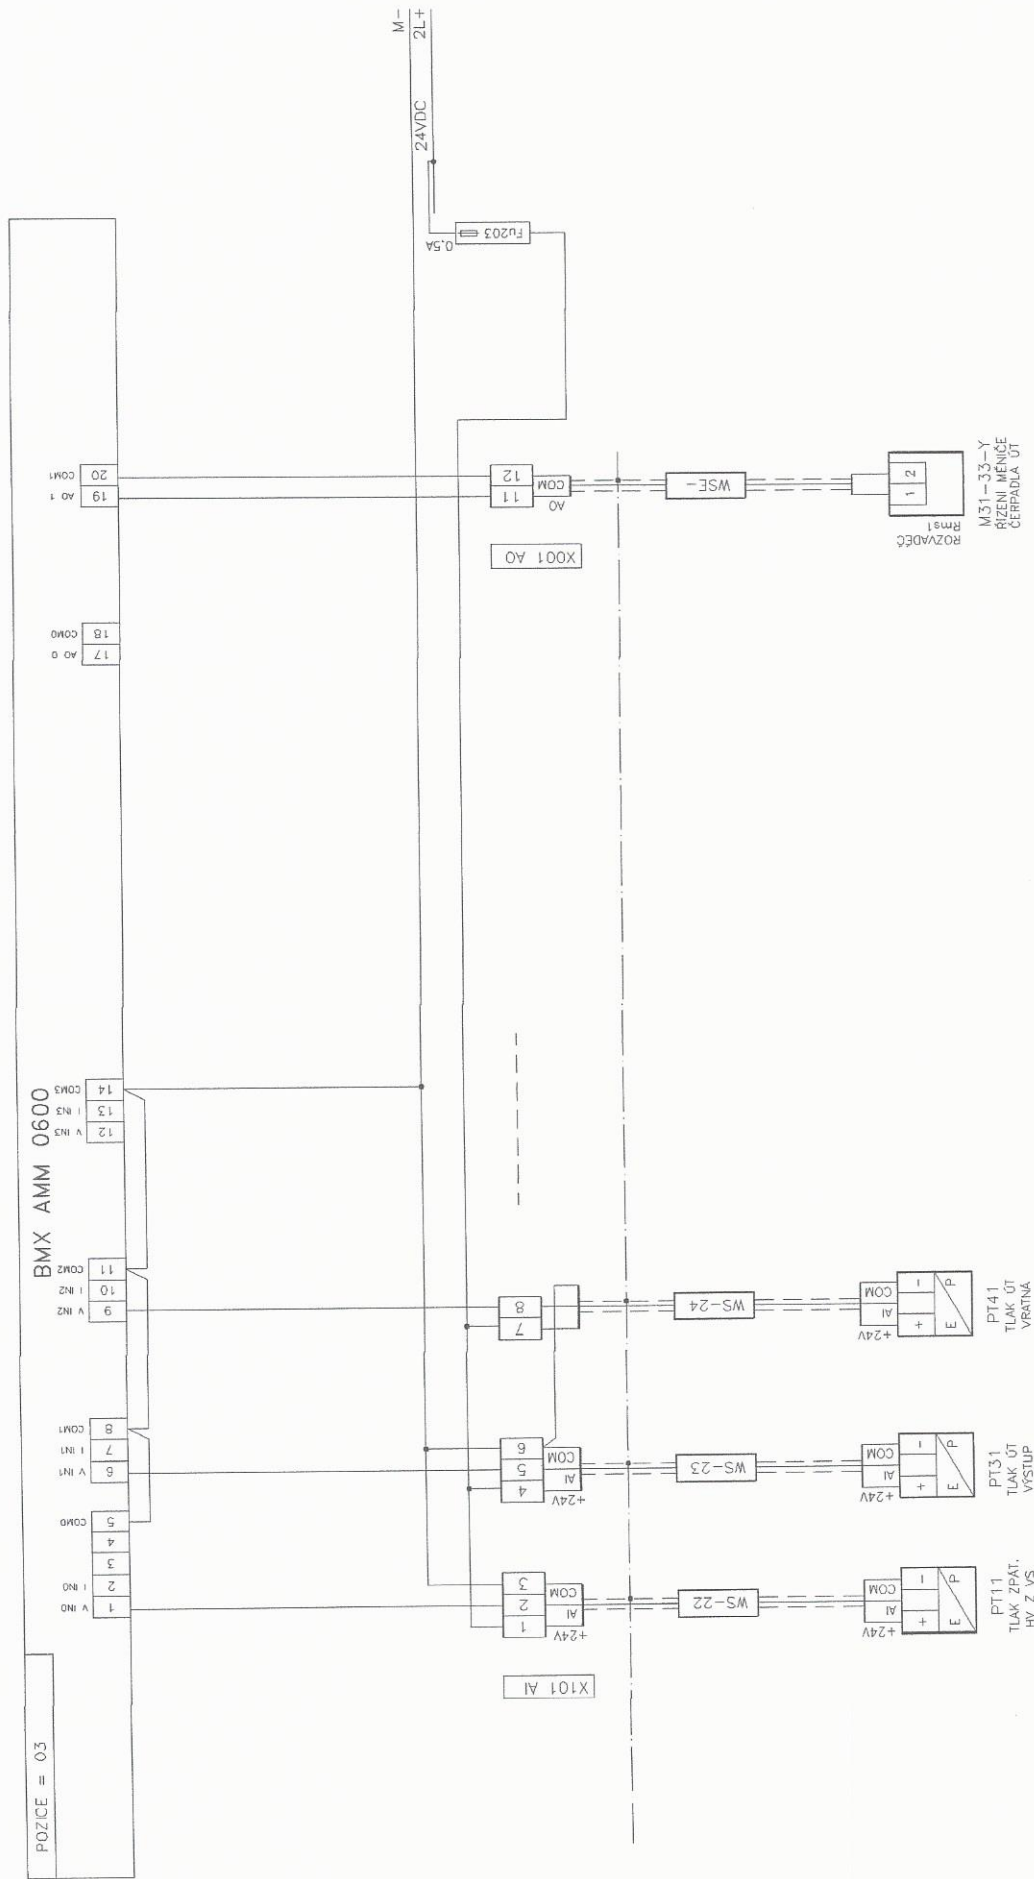

ÚPRAVA ZAPOJENÍ SOBOUVNICE X101 A


AKCE:	REKO VS705 ÚT A TV	ZAK.ČÍSLO:	08/P/22	LIST:	3
NÁZEV:	D2.2-MĚŘENÍ A REGULACE VČ.SBERU DAT A VIZUALIZACE	ARCH.ČÍSLO:	MR06-4-02		

PROV0Z ROZVADEČ



AKCE:	REKO VS705 ÚT A TV	ZAK.ČÍSLO:	08/P/22	LIST: 4
NAZEV:	D2.2-MĚŘENÍ A REGULACE VČ.SBERU DAT A VIZUALIZACE	ARCH.ČÍSLO:	MRO6-4-02	

DIGITÁLNÍ VSTUPY

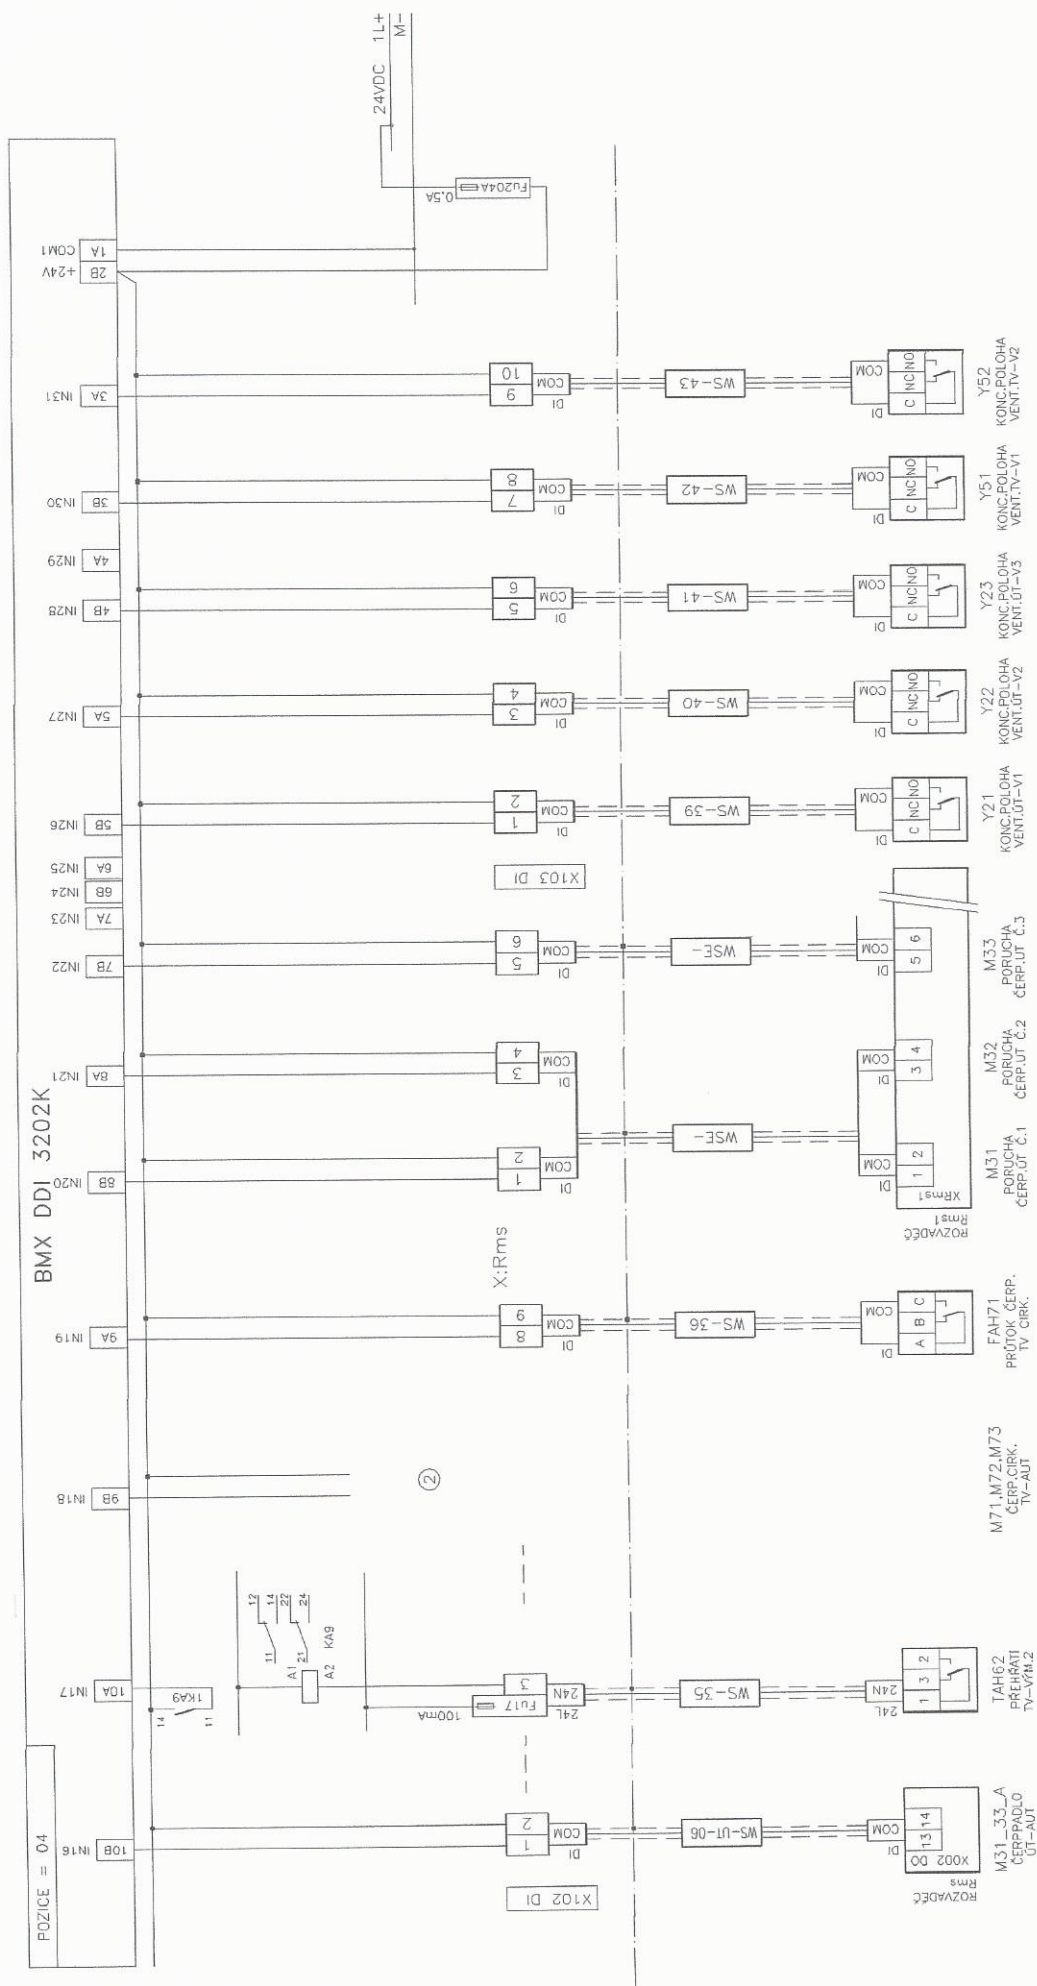

OBROZENÍ ZAPOJENÍ RELE K49 A DOPLNĚNÍ SVORKOVNICE X103 DI

AKCE: REKO VS705 ÚT A TV	ZAK.ČÍSLO: 08/P/22	LIST: 5
NÁZEV: D2.2-MĚŘENÍ A REGULACE VČ. SBERU DAT A VIZUALIZACE	ARCH.ČÍSLO: MR06-4-02	

ROZVADĚČ


PROVOD

ROZVADEČ



AKCE:	REKO VS705 ÚT A TV	ZAK.ČÍSLO:	08/P/22	LIST: 6
NÁZEV:	D2.2 - MĚŘENÍ A REGULACE VČ.SBERU DAT A VIZUALIZACE	ARCH.ČÍSLO:	MR06-4-02	


DIGITÁLNÍ VÝSTUPY RELEOVÉ

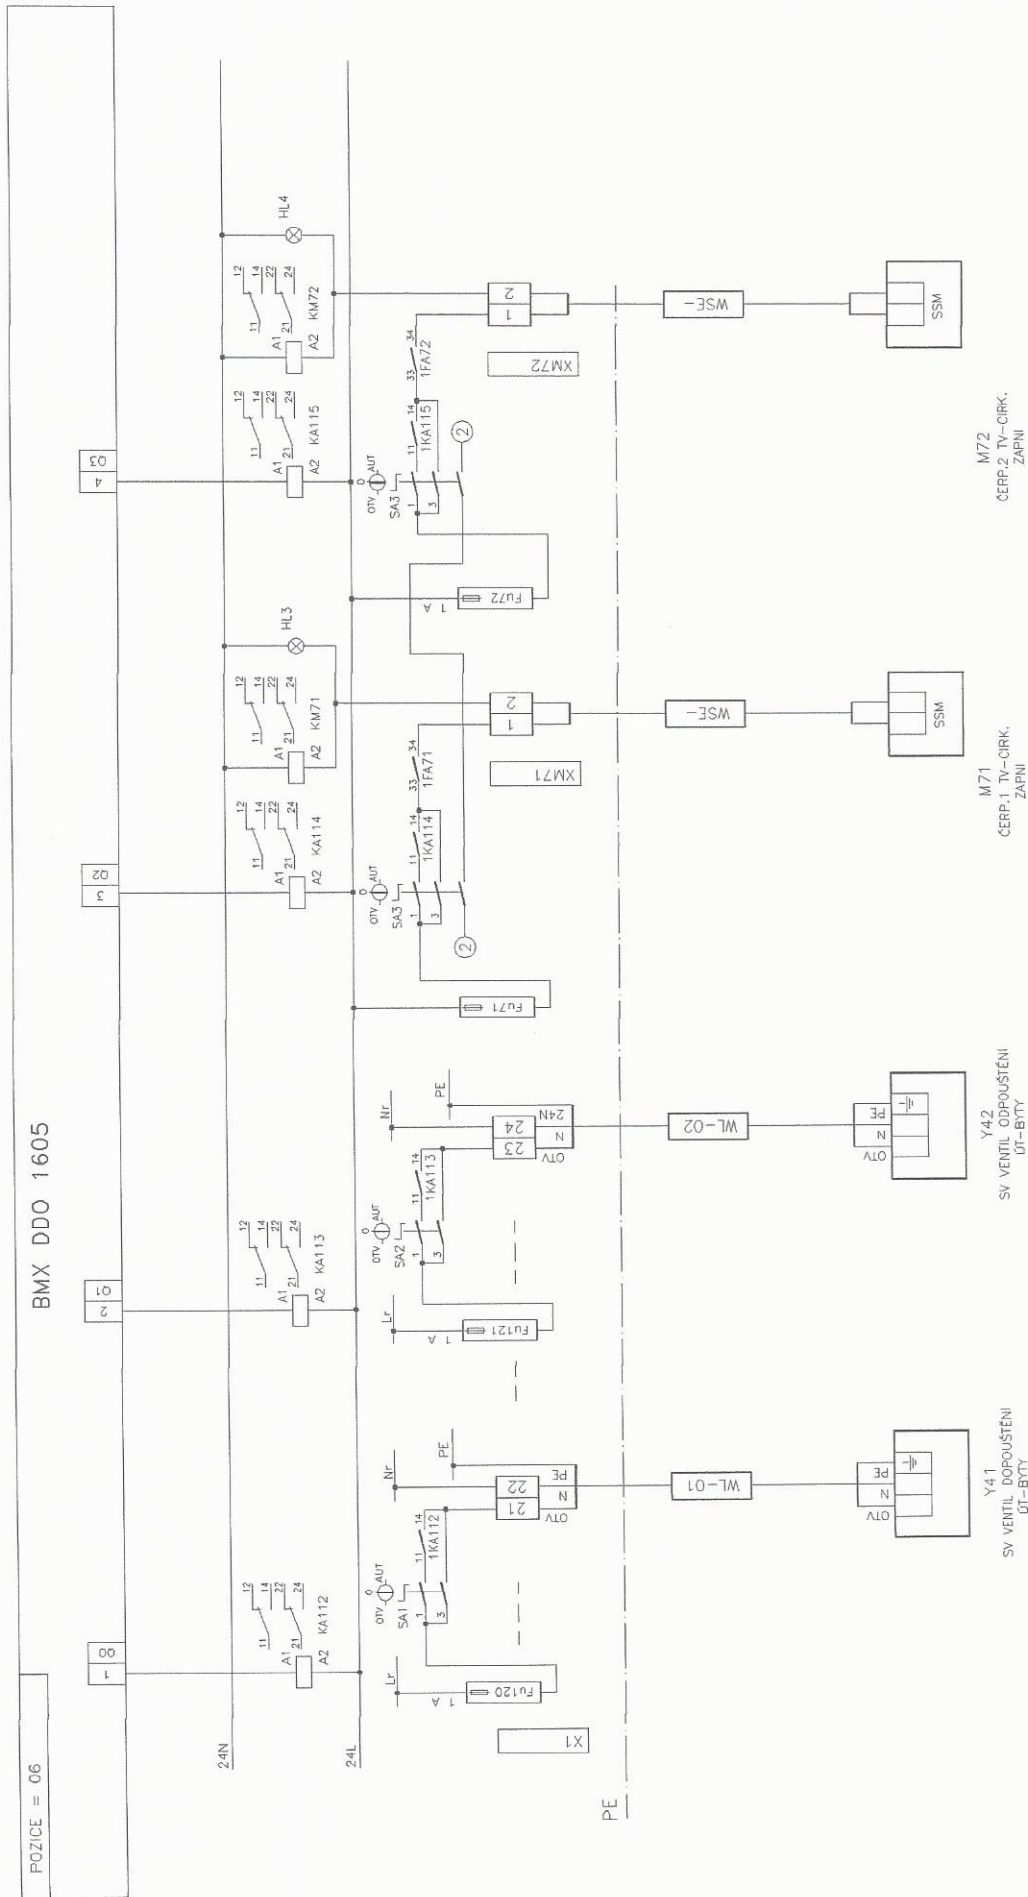

ROZVADEC

LIST:

DIGITÁLNÍ VÝSTUPY RELEVÉ

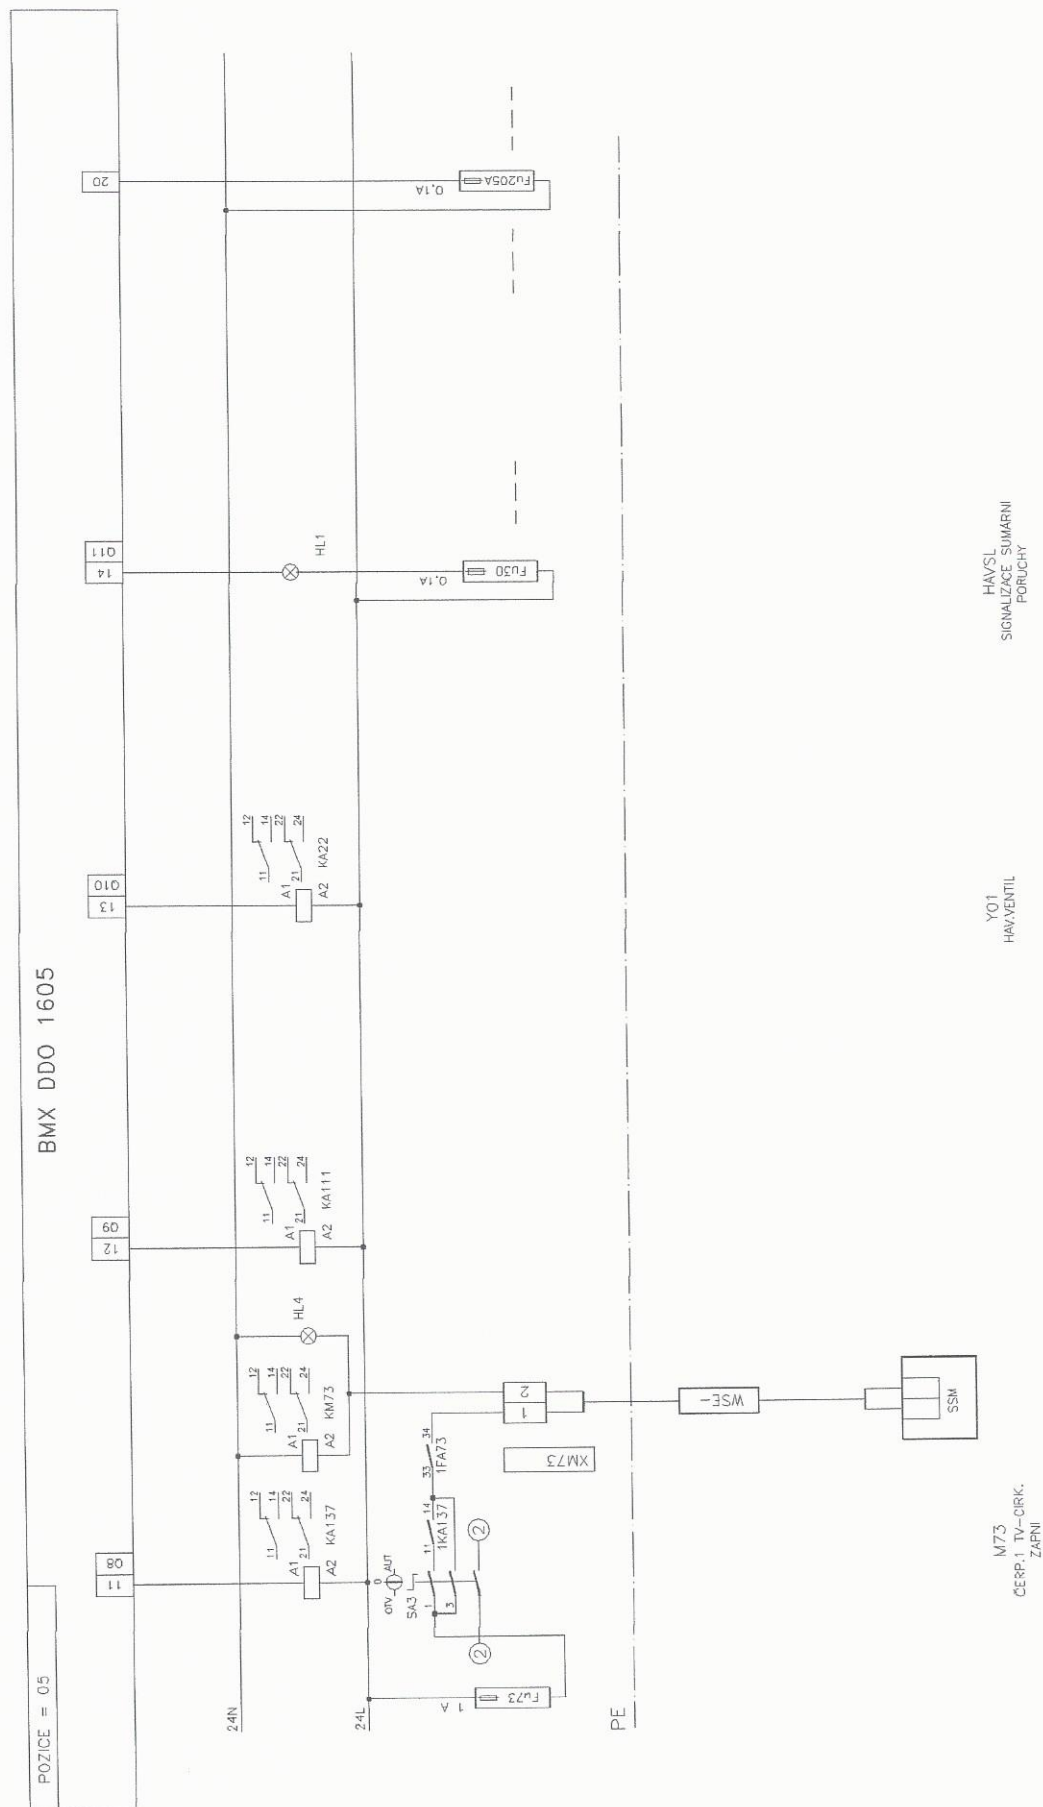

M73
ČERP.1 TV-CIRK.
ZAPNI


Y01
HAV.VENTIL

HAVSL
SIGNALIZACE SUMARNI
PORUCHY

SPRAVA ZAPOJENÍ OVLÁDÁNÍ CÍRKULAČNÍHO ČERPAKMA M73, DOPLNĚNÍ OVLADAČE, SIGNALKY A SILOVÉHO VÝVODU KMT3 A FA73

AKCE:	REKO VS705 ÚT A TV	ZAK.ČÍSLO:	08/P/22	LIST: 9
NÁZEV:	D2 2-MĚŘNÍ A REGUIACE VČ. SBERU DAT A VIZUALIZACE	ARCH.ČÍSLO:	MR06-4-02	

DIGITÁLNÍ VÝSTUPY 24VDC

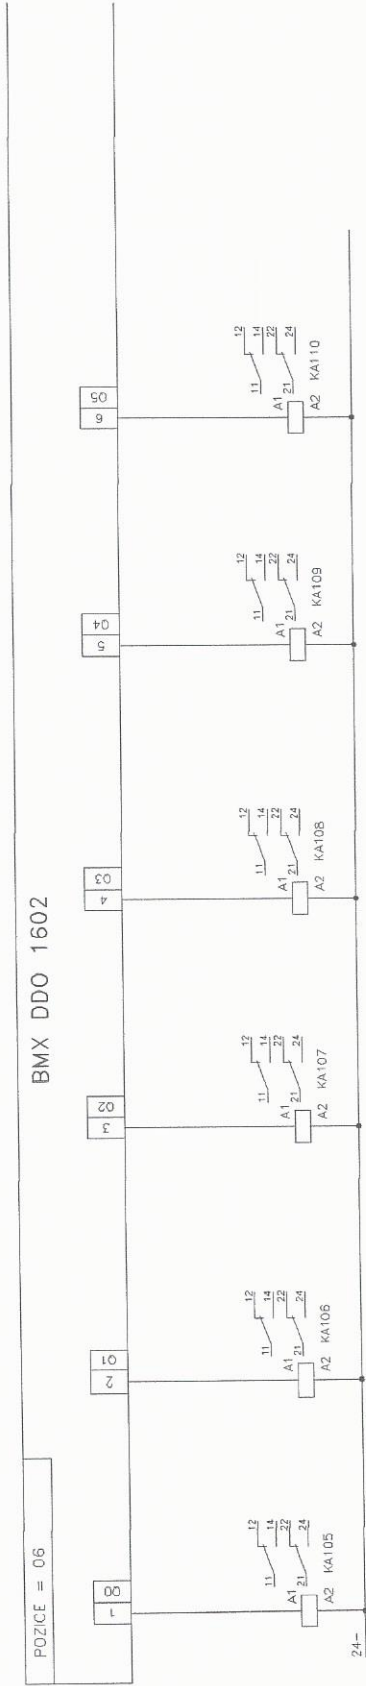

PE

DEKONSTRUKČNÍ POJISTEK F0117,118,119, SVORKY X13-17

AKCE:	REKO VS705 ÚT A TV	ZAK.ČÍSLO:	08/P/22	LIST:	10
NÁZEV:	D2.2-MĚŘENÍ A REGULACE VČ.SBERU DAT A VIZUALIZACE	ARCH.ČÍSLO:	MR06-4-02		

DIGITÁLNÍ VÝSTUPY 24VDC

POZICE = 06		BMX DDO 1602									
7	06	8	07	9	08	10	09	11	010	12	011

PE


PROV0Z

ROZVADEC

DEMONTÁŽ ROZVEDY F4122,123,125, SPOREK X125-30,34,35,36 A RELÉ KAT1-K4126

AKCE:	REKO VS705 ÚT A TV	ZAK.ČÍSLO:	08/P/22	LIST:	11
NAZEV:	D2.2-MĚŘENÍ A REGULACE VČ.SBERU DAT A VIZUALIZACE	ARCH.ČÍSLO:	MRO6-4-02		

DIGITÁLNÍ VÝSTUPY 24VDC

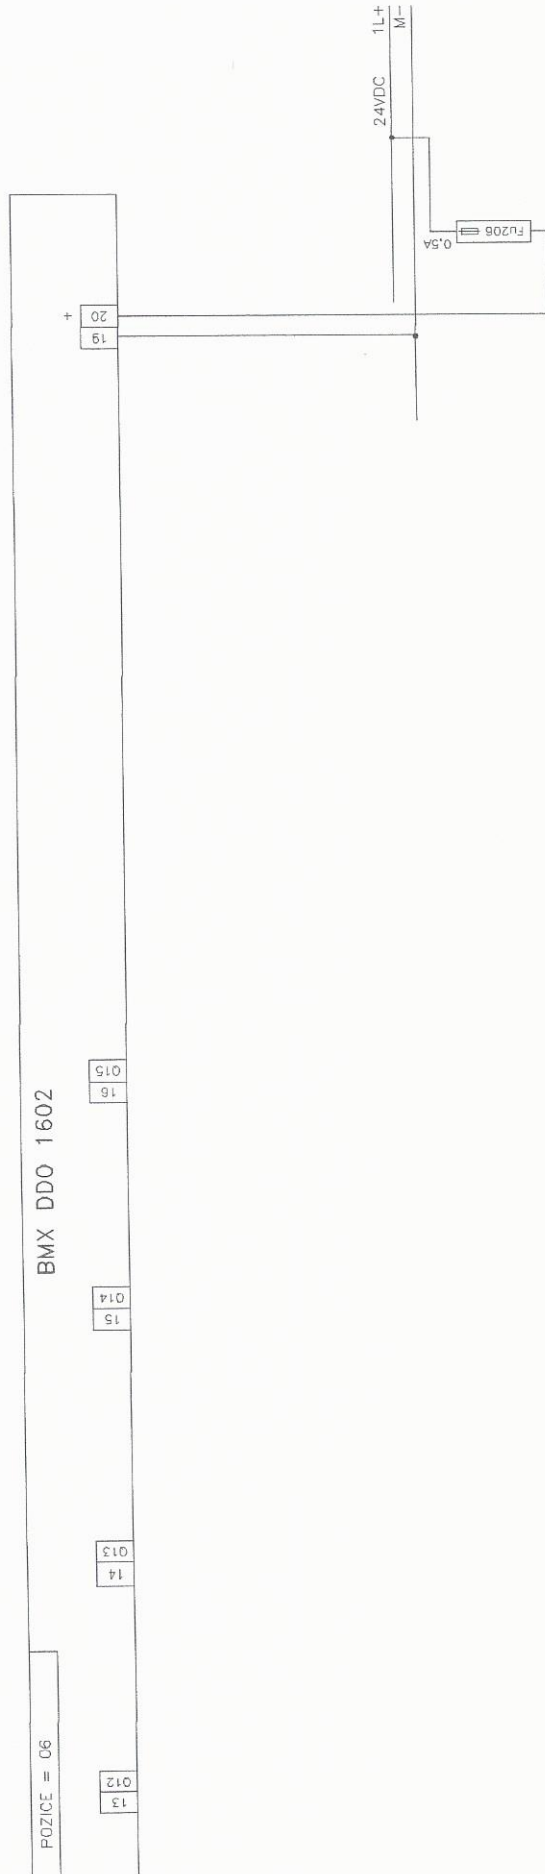

PE

DEMOMIAZ POUSTEX FU206/22, SVOREK X137-42 A RELE K4129 - K4132

AKCE:	REKO VS705 ÚT A TV	ZAK.ČÍSLO:	08/P/22	LIST:	12
NÁZEV:	D2.2-MĚŘENÍ A REGULACE VČ.SBERU DAT A VIZUALIZACE	ARCH.ČÍSLO:	MR06-4-02		

PROVOD


ROZVADĚČ

ROZVADEC




AKCE:	REKO VS705 ÚT A TV	ZAK.ČÍSLO:	08/P/22	LIST: 13
NAZEV:	D2 2-MĚŘENÍ A REGULACE VČ.SBERU DAT A VIZUALIZACE	ARCH.ČÍSLO:	MRO6-4-02	

ANALOGOVÉ VÝSTUPY

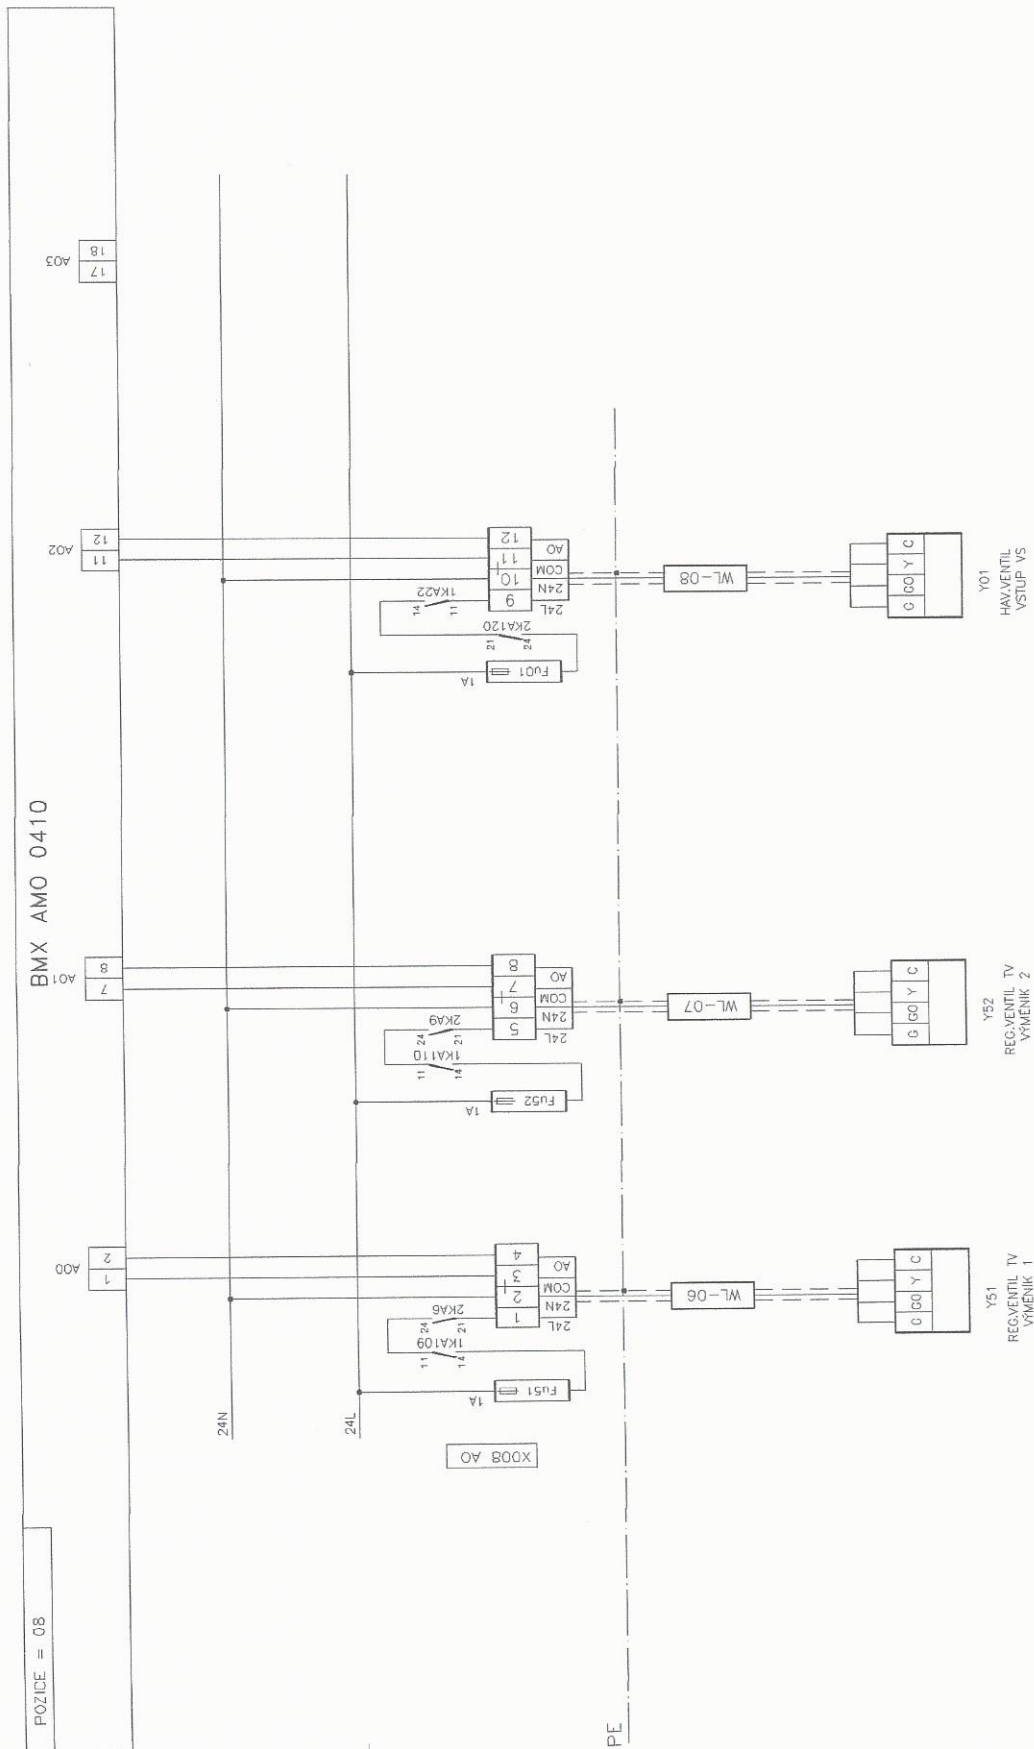

AKCE:	REKO VS705 ÚT A TV	ZAK.ČÍSLO:	08/P/22	LIST:	14
NÁZEV:	D2.2-MĚŘENÍ A REGULACE VČ.SBERU DAT A VIZUALIZACE	ARCH.ČÍSLO:	MR06-4-02		

NAPÁJENÍ ROZVADĚČE

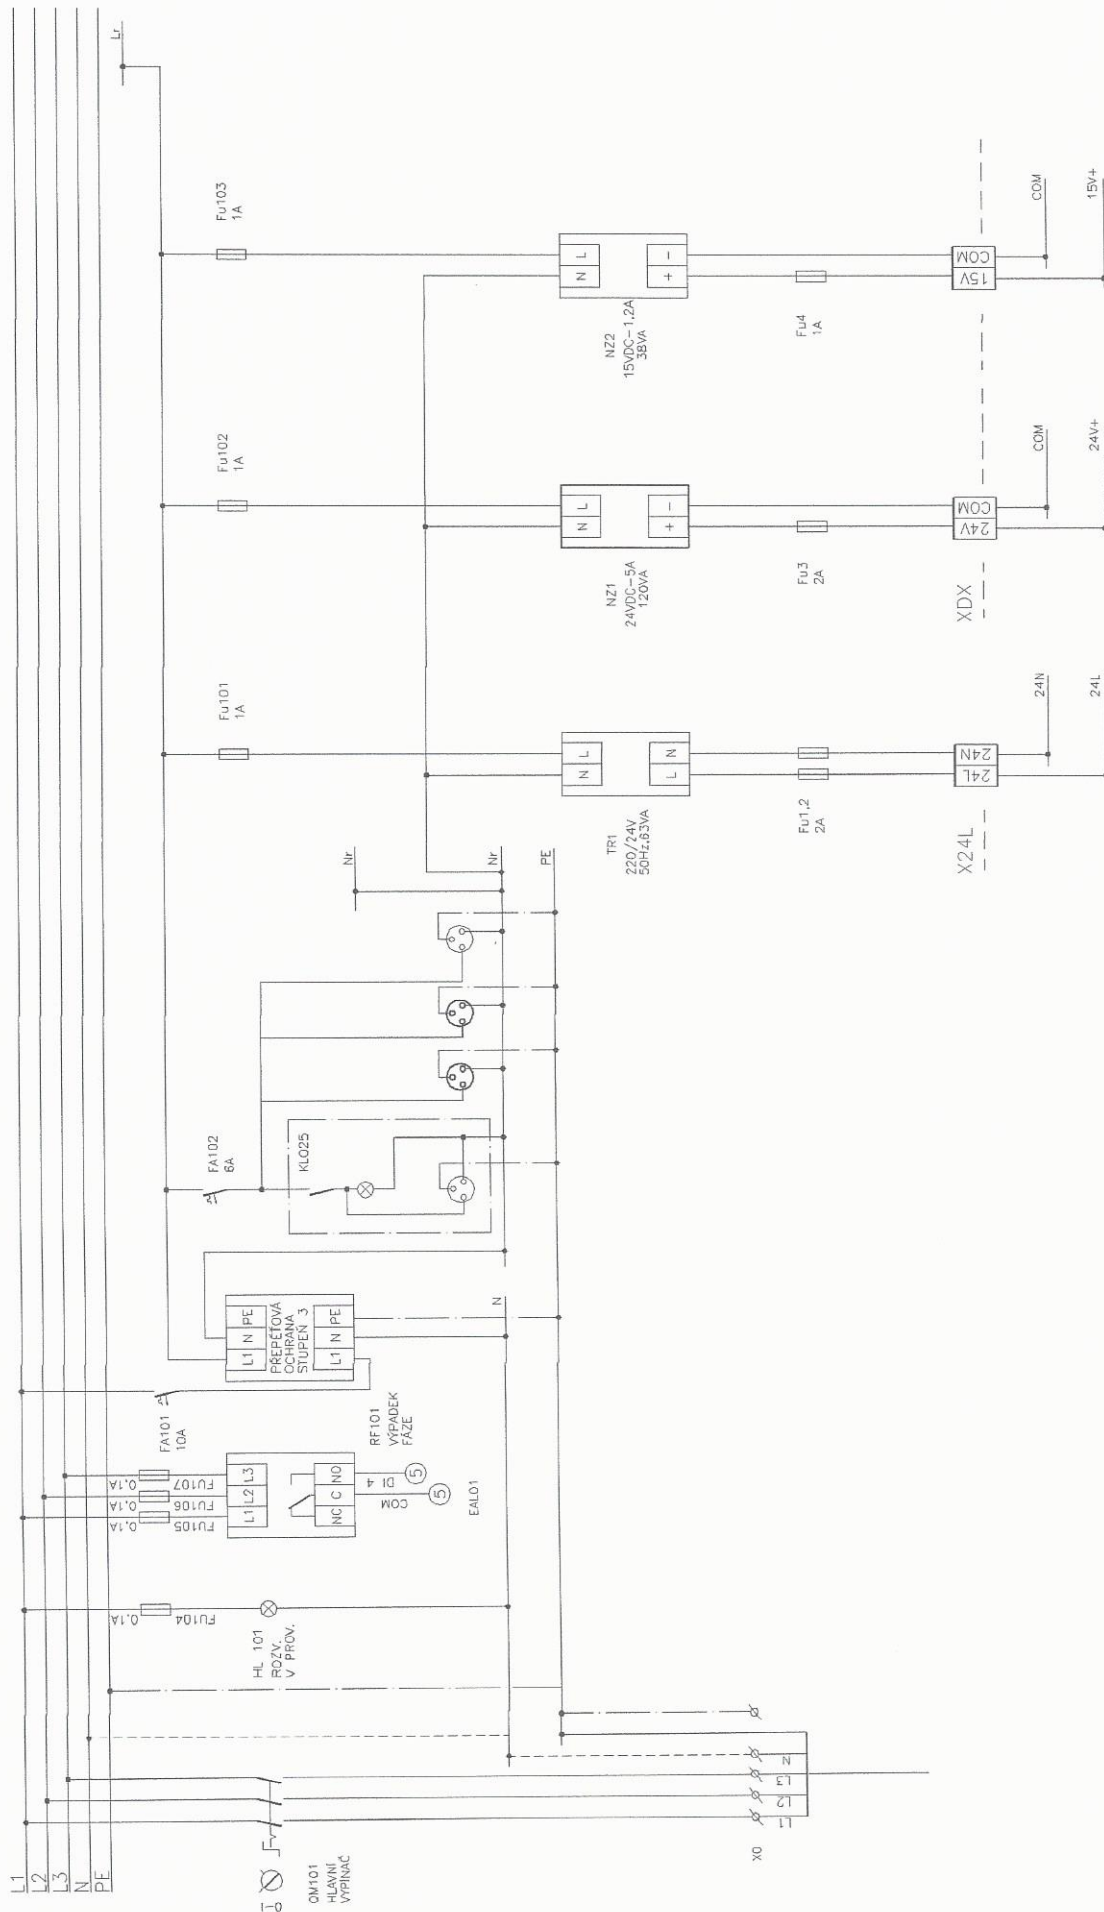

NAPÁJENÍ SNÍMAČE
POHYBU


NAPÁJENÍ SNÍMAČŮ
RELE A NAPÁJENÍ SYSTÉMU

NAPÁJENÍ SERVOPOHONŮ,
RELE

VÝNĚM ZDROJE ZNÍ A DOPLNĚNÍ DÍLŮ ZÁSÍVEK 230VAC

AKCE:	REKO VS705 ÚT A TV	ZAK.ČÍSLO:	08/P/22	LIST:	15
NÁZEV:	D2.2-MĚŘENÍ A REGULACE VČ.SBERU DAT A VIZUALIZACE	ARCH.ČÍSLO:	MR06-4-02		

M340 KONFIGURACE SYSTÉMU

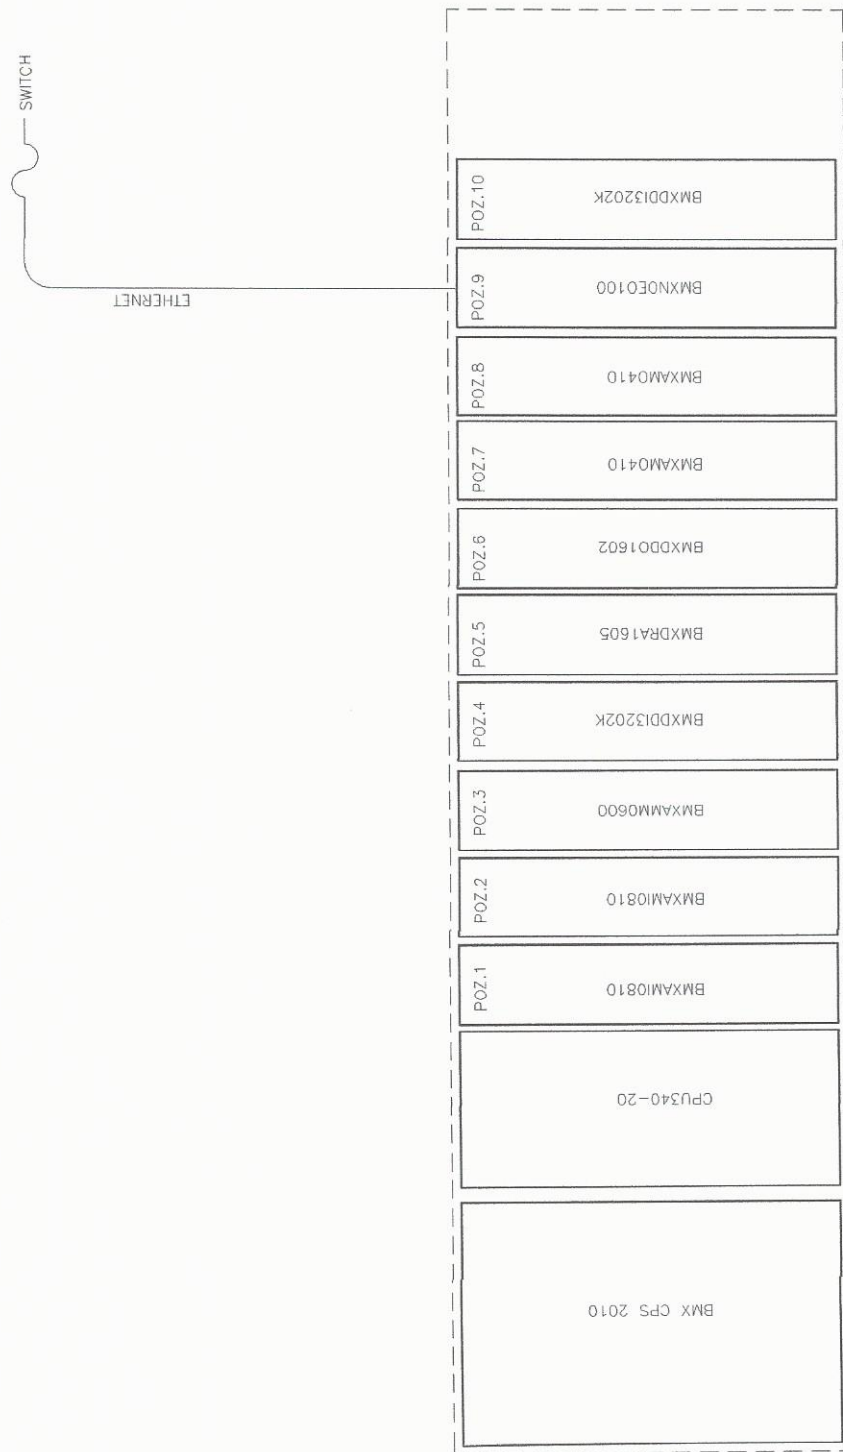


ROZVÁDEČ

DEMONTÁŽ MBX1602 A BMX0200 NAHRADIT 2xBMXAMO410

AKCE:	REKO VS705 ÚT A TV		ZAK.ČÍSLO:	08/P/22	LIST:	16
	D2.2-MĚŘENÍ A REGULACE VČ.SBERU DAT A VIZUALIZACE		ARCH.ČÍSLO:	MR06-4-02		

NAPÁJENÍ 24VDC

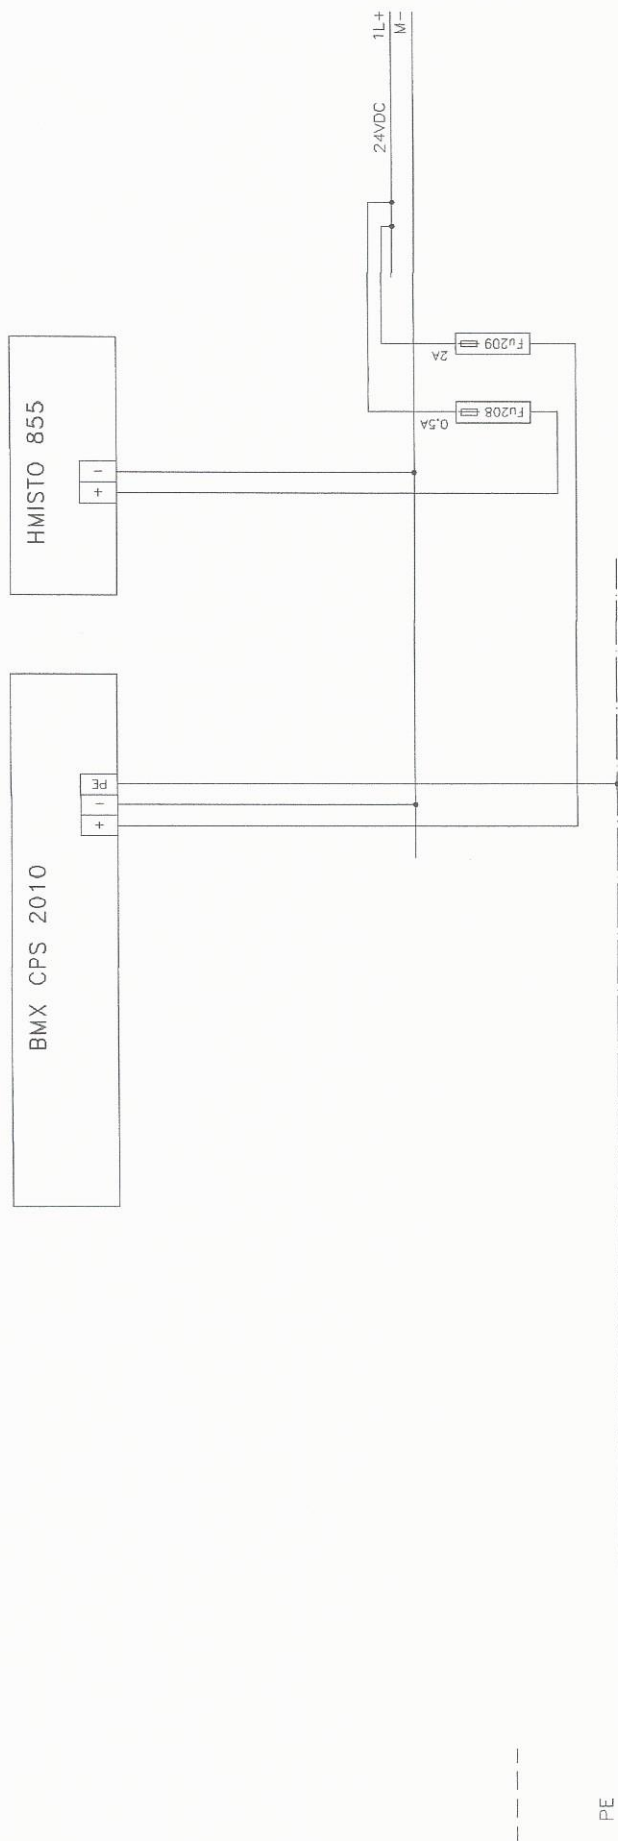


ROZVADĚČ

PROVOD

AKCE:	REKO VS705 ÚT A TV	ZAK.ČÍSLO:	08/P/22	LIST:	17
NÁZEV:	D2.2-MĚŘENÍ A REGULACE VČ.SBERU DAT A VIZUALIZACE	ARCH.ČÍSLO:	MRO6-4-02		

DIGITÁLNÍ VSTUPY ZABEZPEČENÍ KOLEKTORU

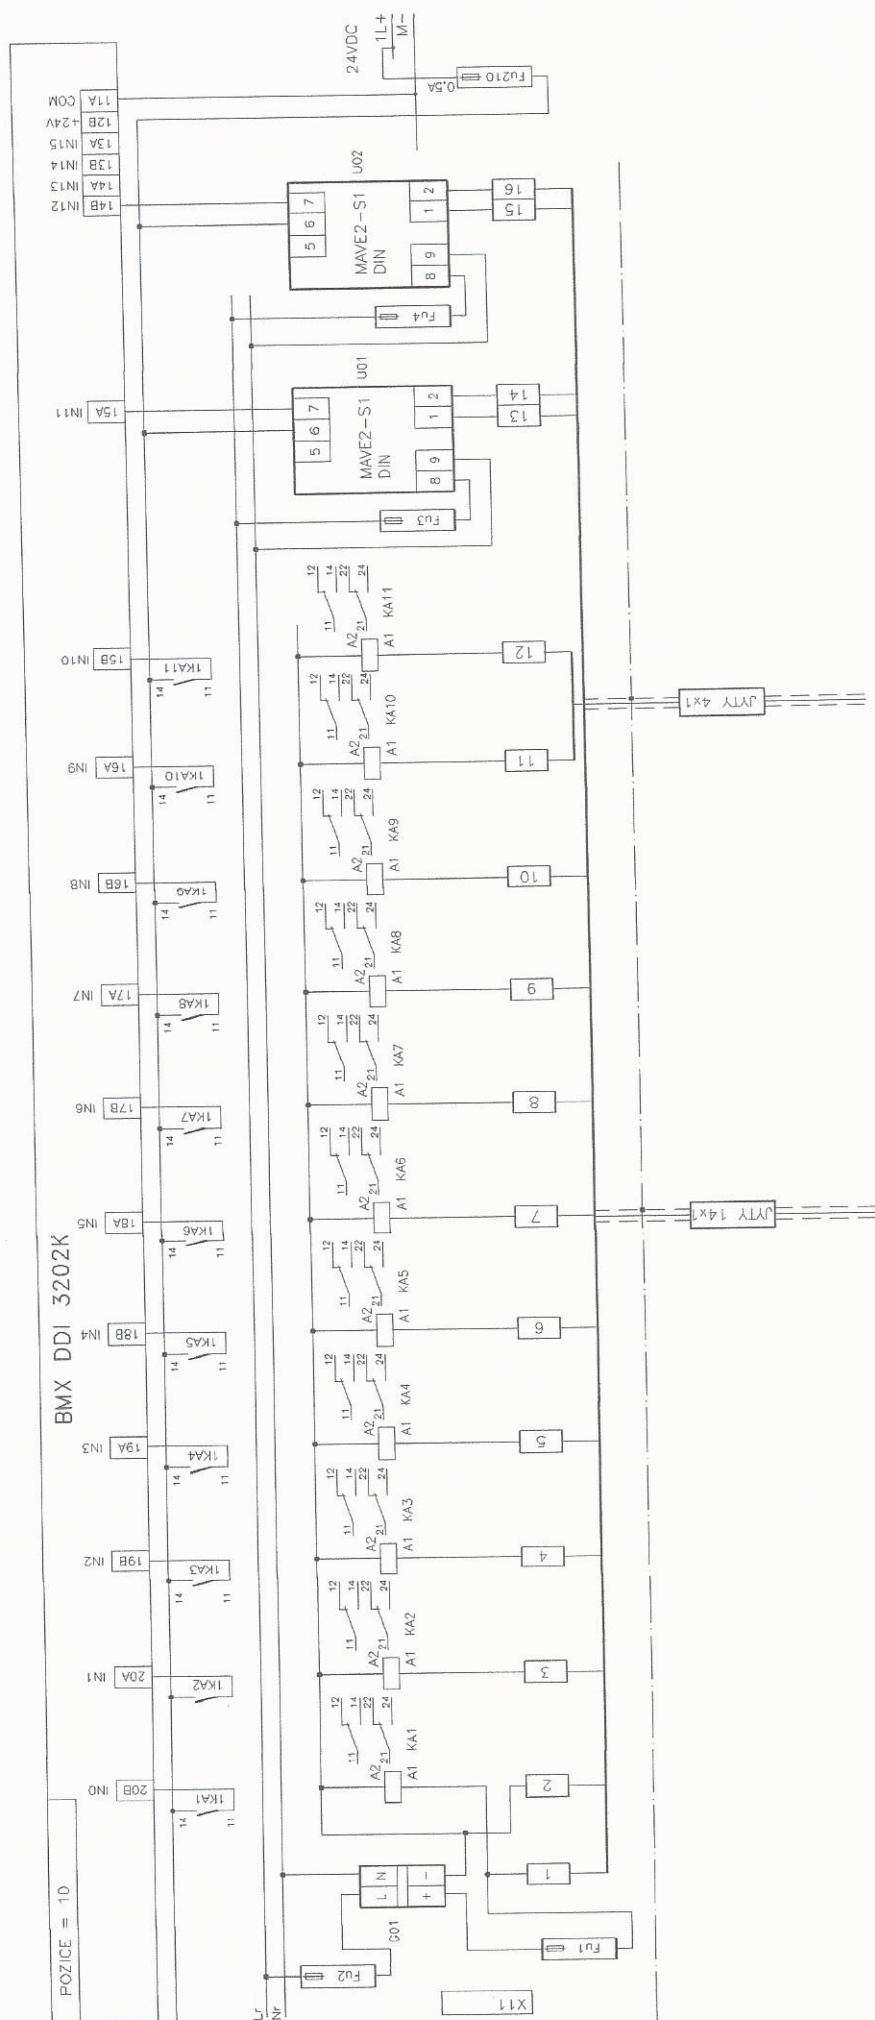


ROZVADEC

PROV02

AKCE:	REKO VS705 ÚT A TV	ZAK.ČÍSLO:	08/P/22	LIST: 18
NÁZEV:	D2.2-MĚŘENÍ A REGULACE VČ.SBERU DAT A VIZUALIZACE	ARCH.ČÍSLO:	MR06-4-02	


PŘENOSOVÉ ZAŘÍZENÍ

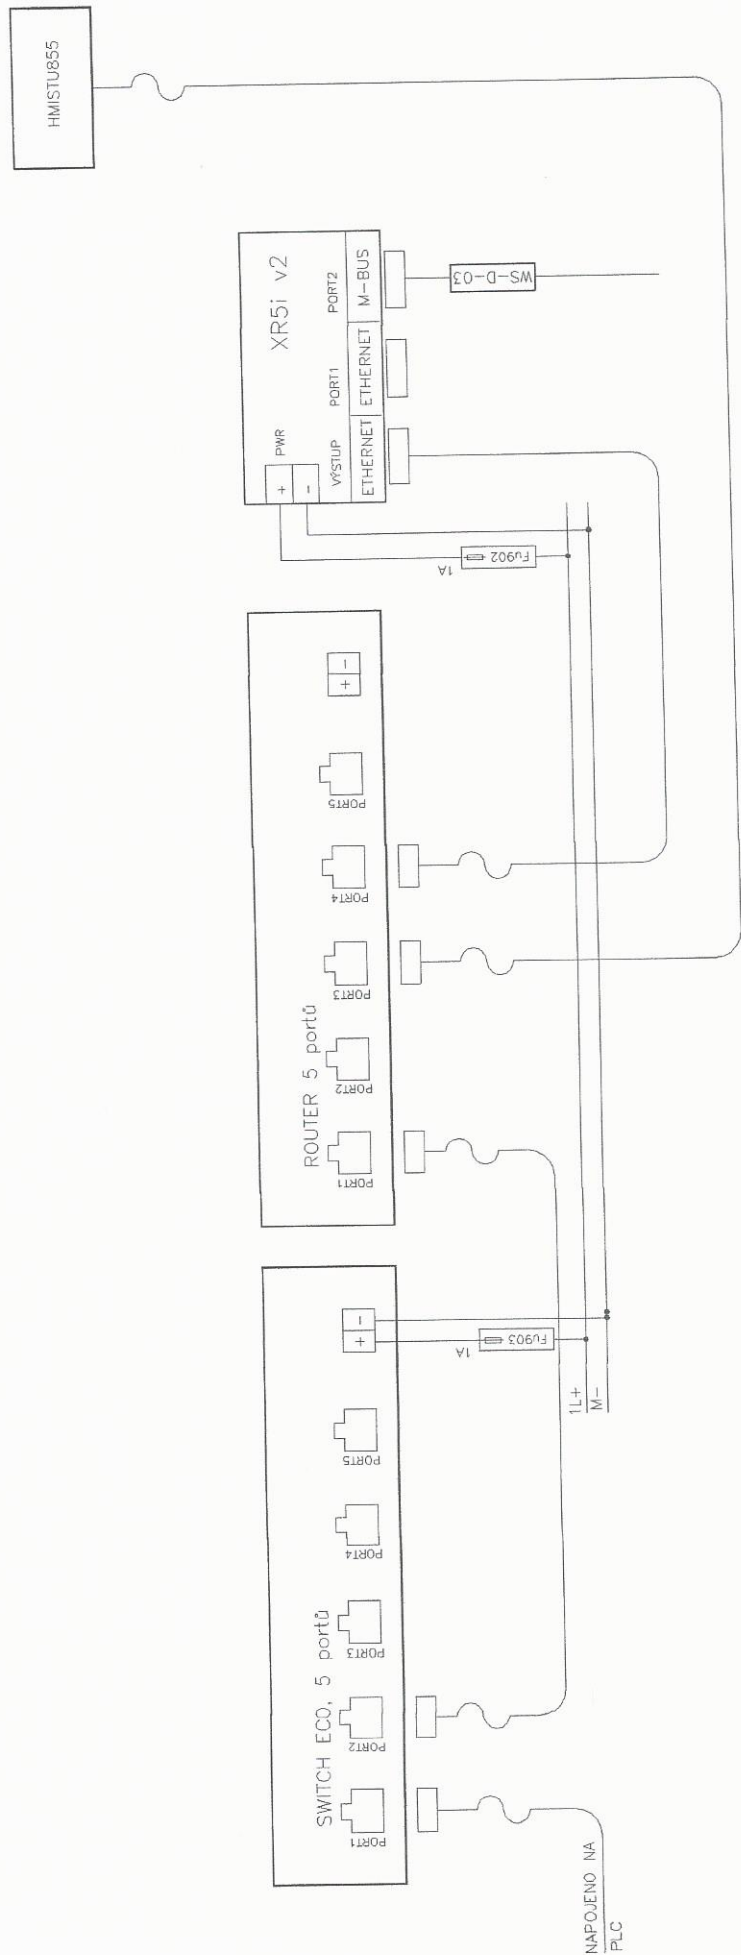

ROZVADĚČ

AKCE:	REKO VS705 ÚT A TV	ZAK.ČÍSLO: 08/P/22	LIST: 20
NÁZEV:	D2.2-MĚŘENÍ A REGULACE VČ.SBERU DAT A VIZUALIZACE	ARCH.ČÍSLO: MR06-4-02	

DÁLKOVÝ ODEČET MĚŘIDEL

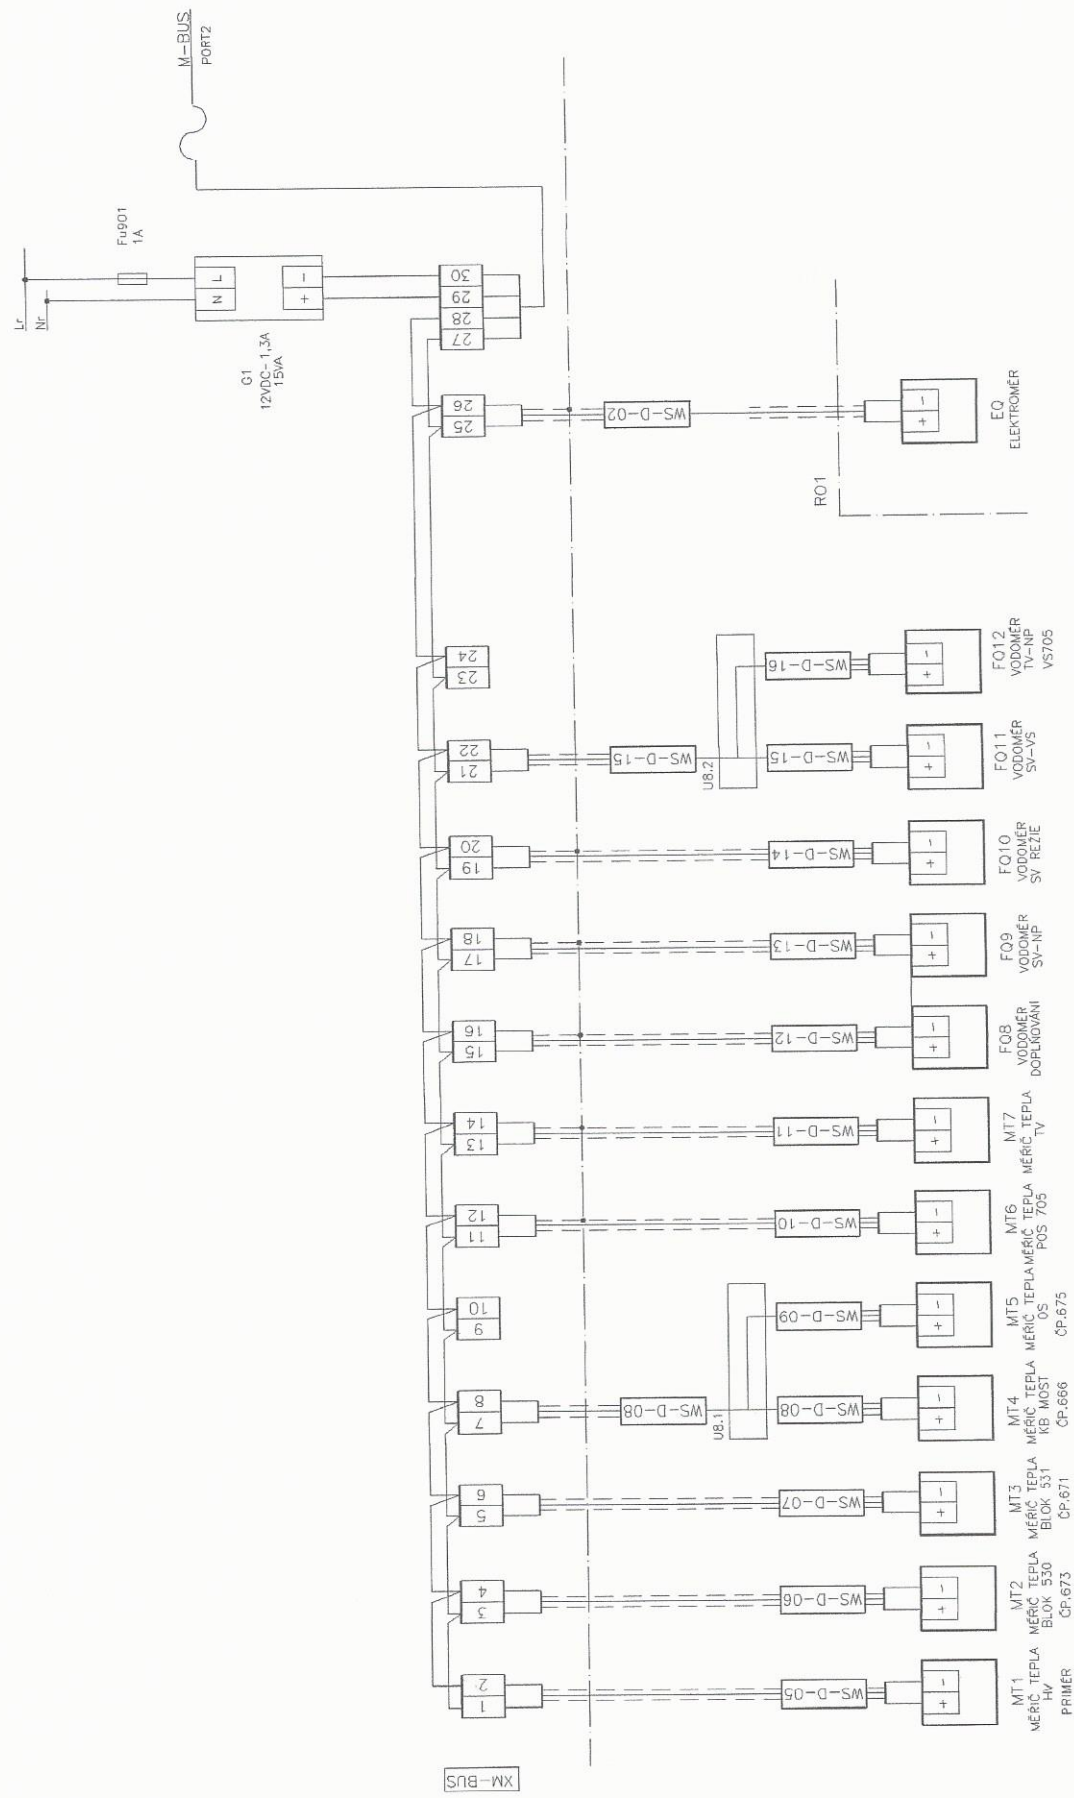


ROZVADEČ

ZAKRESLENÝ ÚPRAVY PROVEDENÉ V RÁMCI AKCE Z150057
DLE POTŘEBY PROVEDENA NOVÁ KABELAŽ BEZ NASTAVENÍ KABELŮ

DLE POTŘEBY PROVĚDĚNÁ NOVÁ KABELAŽ BEZ NÁSTAVENÍ MODELU		LIST: 21
AKCE:	REKO VS705 ÚT A TV	ZAK.ČÍSLO: 08/P/22
NÁZEV:	D2.2-MĚŘENÍ A REGULACE VČ.SBERU DAT A VIZUALIZACE	ARCH.ČÍSLO: MRO6-4-02

NAPÁJENÍ ČERPADEL TV

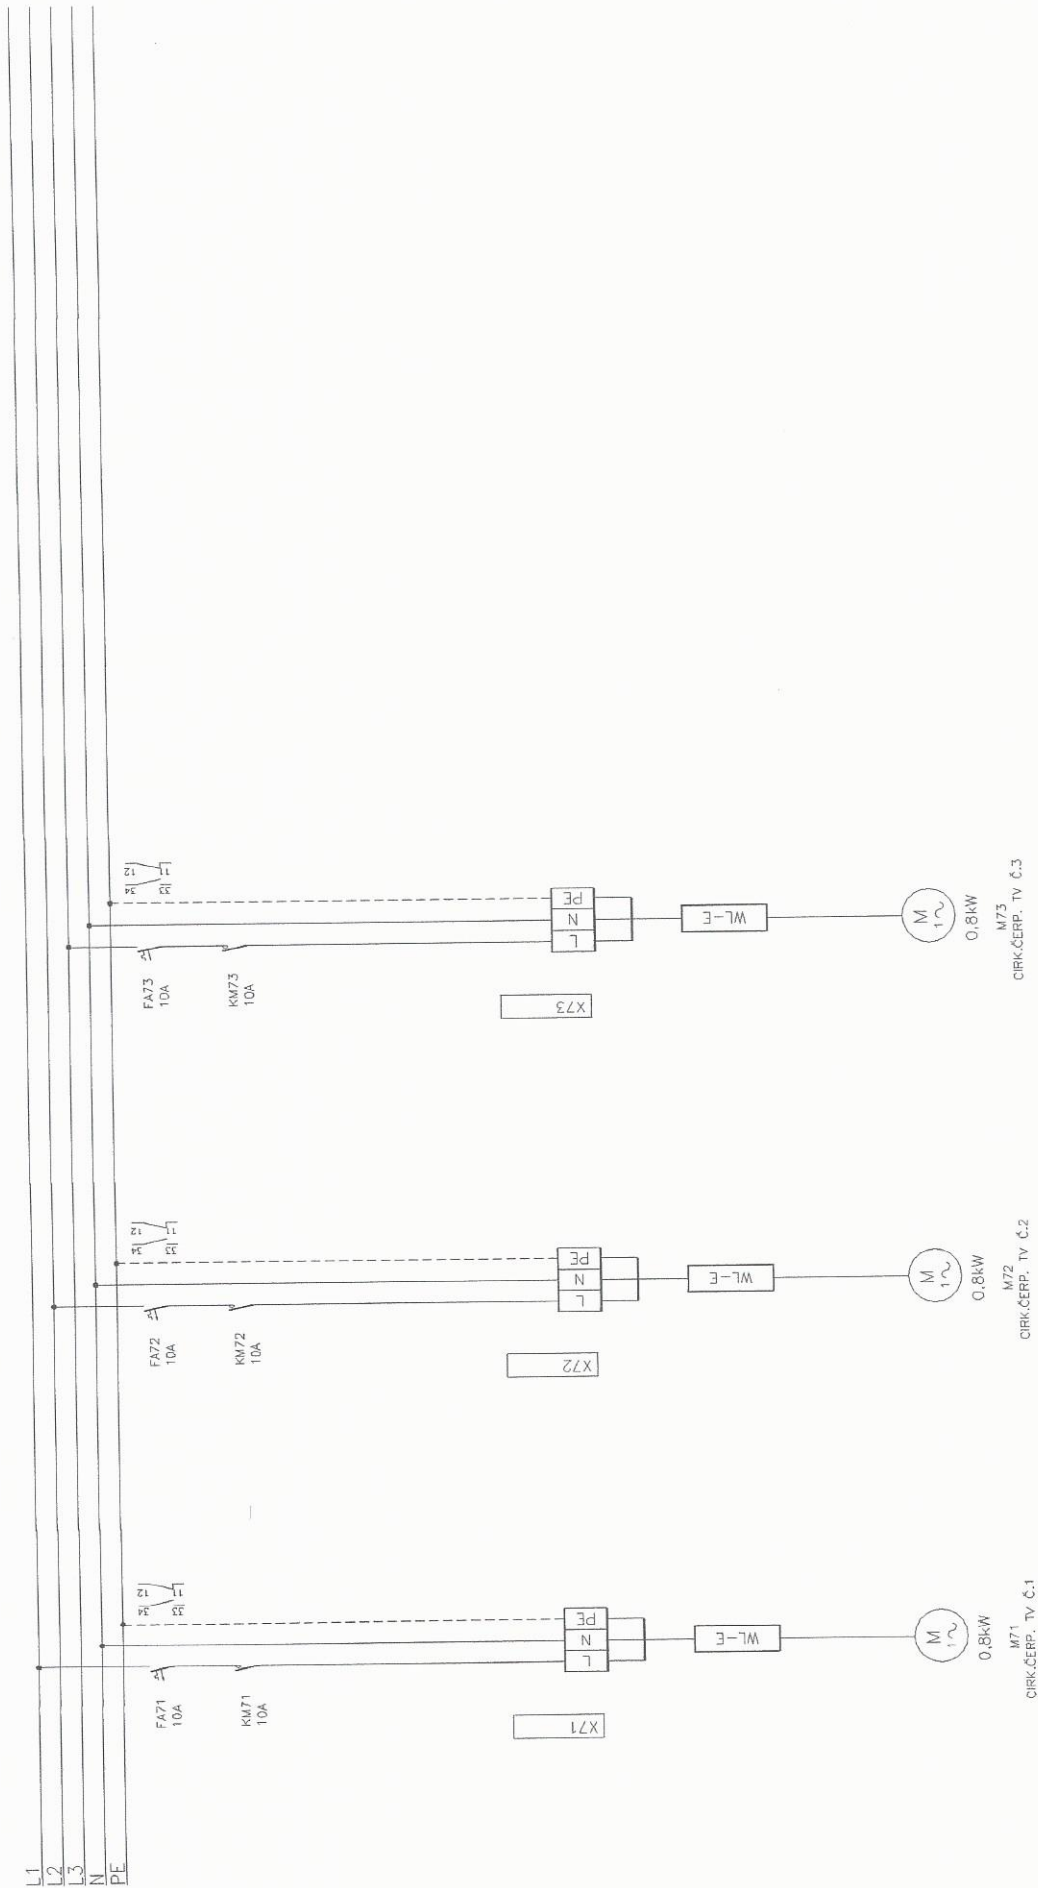

ROZVADĚČ


DOPLNĚNÍ NAPÁJENÍ CÍRKULAČNÍCH ČERPADEL
NAPÁJECÍ KABEL SOUČÁSTI D.2.3 SILNOPROUDÁ ELEKTRONINSTALACE

AKCE:	REKO VS705 ÚT A TV	ZAK.ČÍSLO:	08/P/22	LIST:	22
NÁZEV:	D2.2-MĚŘENÍ A REGULACE VČ.SBERU DAT A VIZUALIZACE	ARCH.ČÍSLO:	MR06-4-02		

PŘÍLOHA: 1 LIST FORMÁTU A4


KRESLIL	VYPRACOVAL	PROJEKTANT	VED.PROJ.OBJ.	VED.ODD.TK	VED.STŘEDISKA	HIP
		ING.PEKÁREK				
Ing.Michael Pekárek PeMaR projektová činnost ve výstavbě IČO:46067442		NÁZEV STAVBY: REKO VS705 – ÚT a TV			DATUM: 06/2022	MĚŘITKO:
		ČÍSLO A NÁZEV OBJEKTU:			POČET FORM.A4 2	POŘ.ČÍSLO:
		D.2.2 MĚŘENÍ A REGULACE VČ.SBĚRU DAT A VIZUALIZACE			STUPEŇ: DPS	3
		OBSAH VÝKRESU:			ZAKÁZK.ČÍSLO/PROF.: 08/P/22	
		ČELNÍ POHLED NA ROZVADĚČ			ARCHIVNÍ ČÍSLO:	
		ODBĚRATEL: SEVEROČESKÁ TEPLÁRENSKÁ a.s.			MR06-4-03	

ČELNÍ NÁVRH A OSAZENÍ ROZVADĚČE

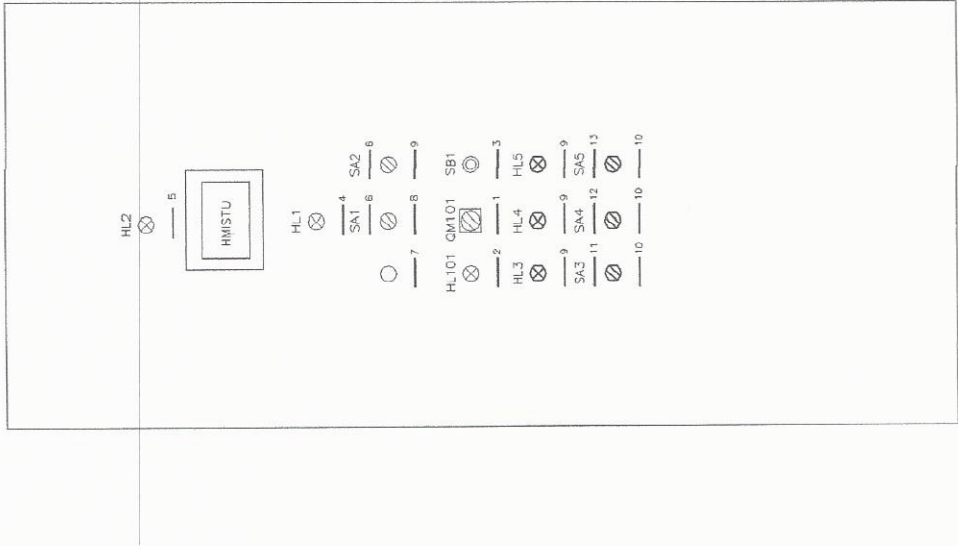


M 1:10 POZNÁMKA

ROZVADĚČOVÁ SKŘÍŇ S ČELNÍM OTVYRÁNÍM, HLUBKA SKŘÍŇE 300 mm
ROZMĚRY SKŘÍŇE: 1800 x 800 x 300 mm (v x š x h)

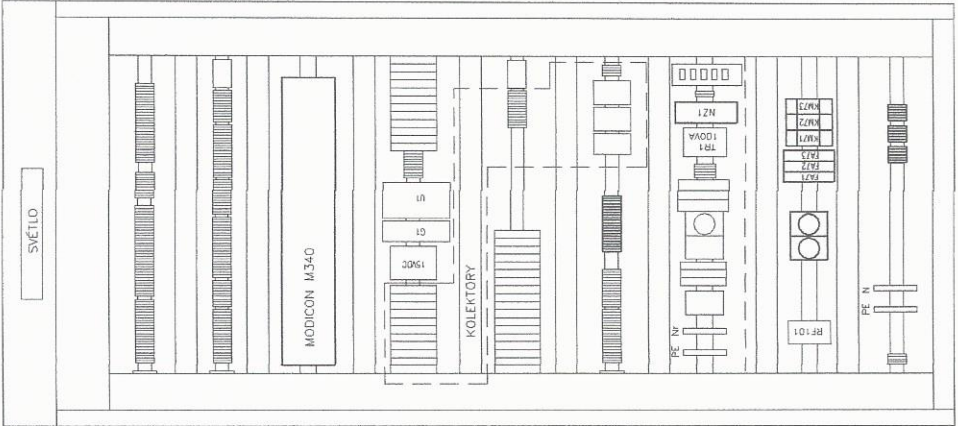

AKCE:	REKO VS705 - ÚT a TV	ZAK.ČÍSLO:	08/P/22	LIST:	1
NÁZEV:	D2.2-MĚŘENÍ A REGULACE VČ.SBĚRU DAT A VIZUALIZACE	ARCH.ČÍSLO:	MR06-4-03		

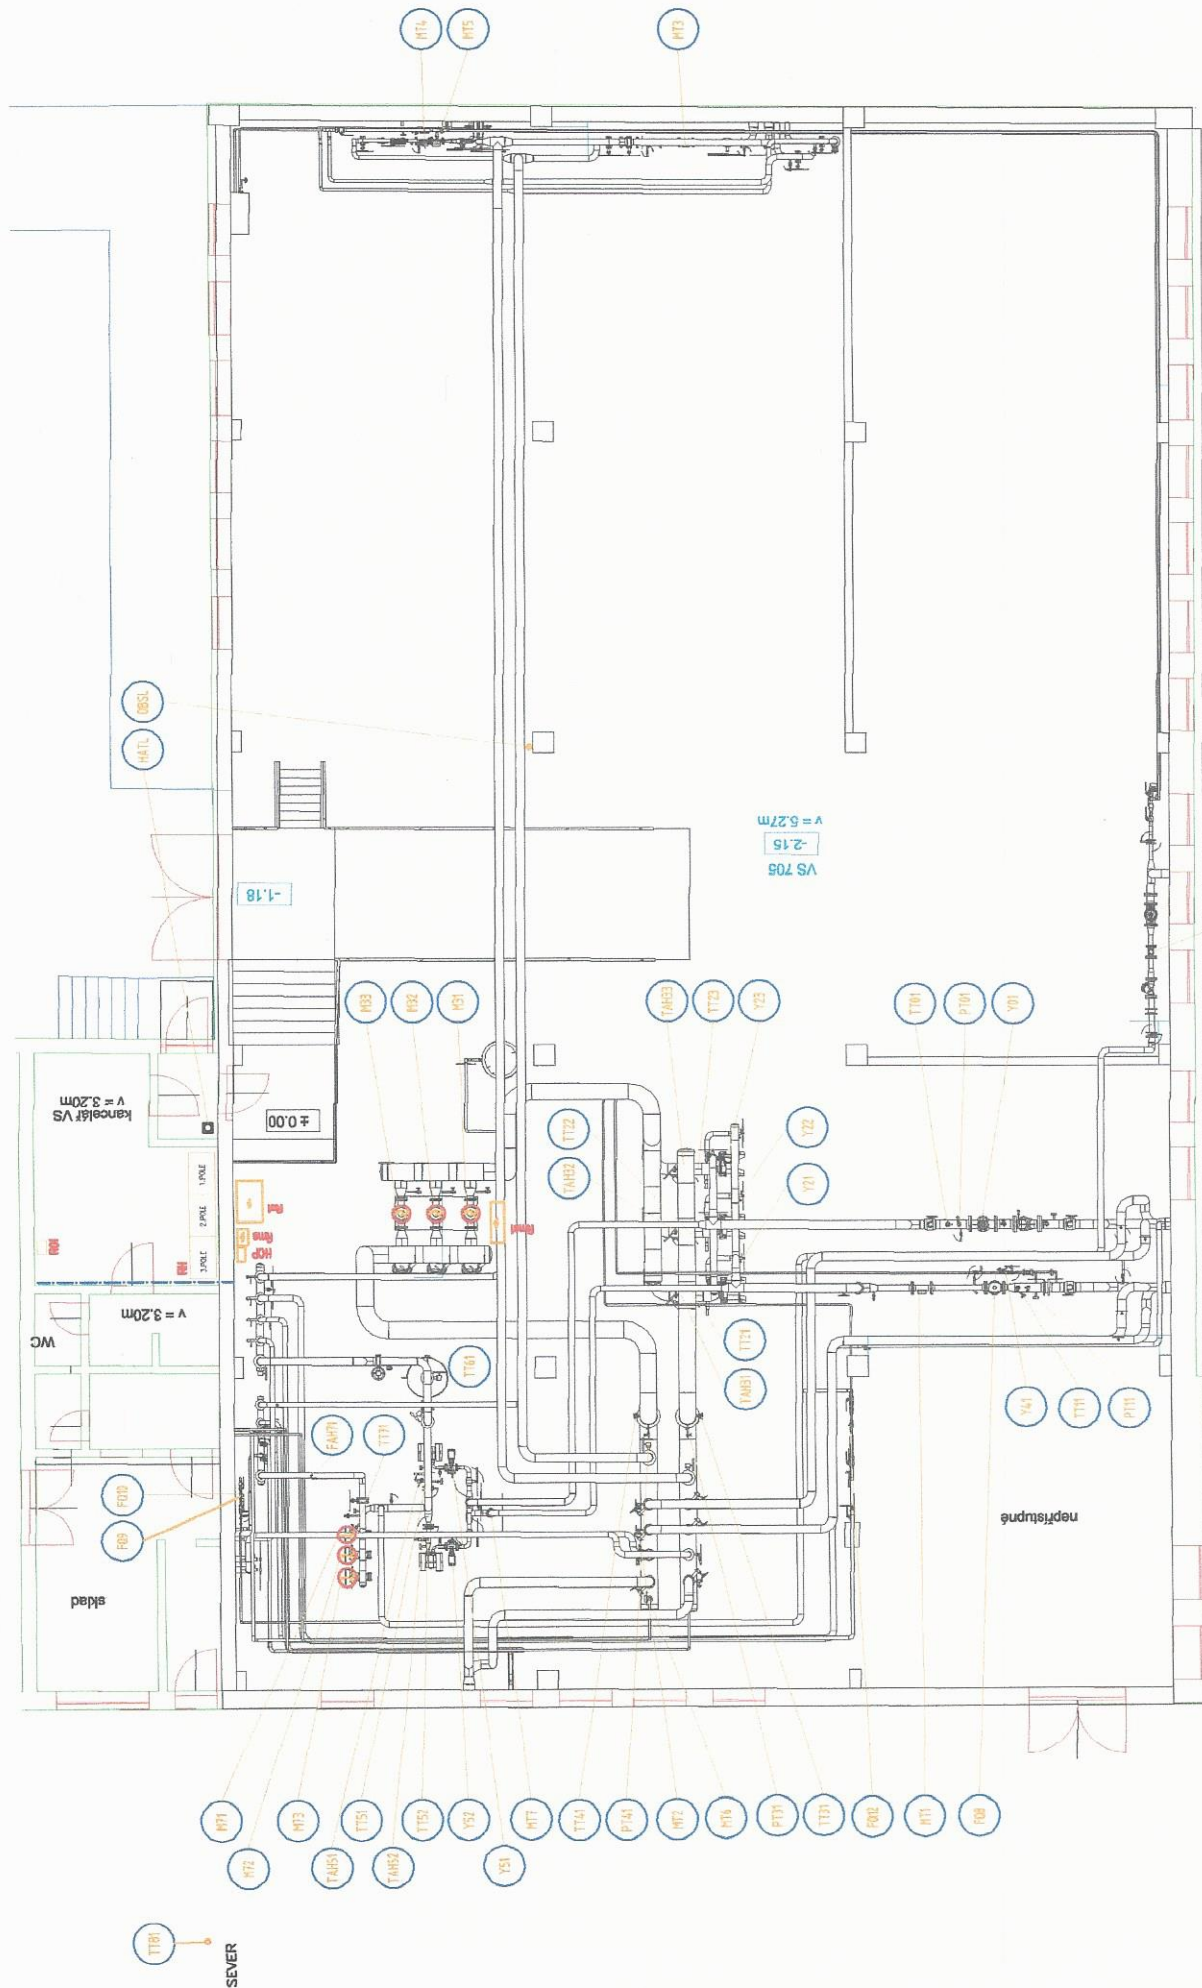

KRESLIL	VYPRACOVAL	PROJEKTANT	VED.PROJ.OBJ.	VED.ODD.TK	VED.STŘEDISKA	HIP	
Ing. Michael Pekárek PeMaR projektová činnost ve výstavbě IČO:48087442		ING.PEKÁREK					
		NÁZEV STAVBY: REKO VS705 – ÚT a TV				DATUM: 06/2022	
		ČÍSLO A NÁZEV OBJEKTU:				MĚŘÍTKO: 1:100	
		D.2.2 MĚŘENÍ A REGULACE VČ.SBĚRU DAT A VIZUALIZACE				POČET FORM.4 2	
		OBSAH VÝKRESU:				STUPEŇ: DPS	
		DISPOZICE				ZAKÁZK.ČÍSLO /PROF.: 08/P/22	
		ODBĚRÁTEL: SEVEROČESKÁ TEPLAŘENSKÁ a.s.				ARCHIVNÍ ČÍSLO: MR06-3-01	

kolektivní trasa

