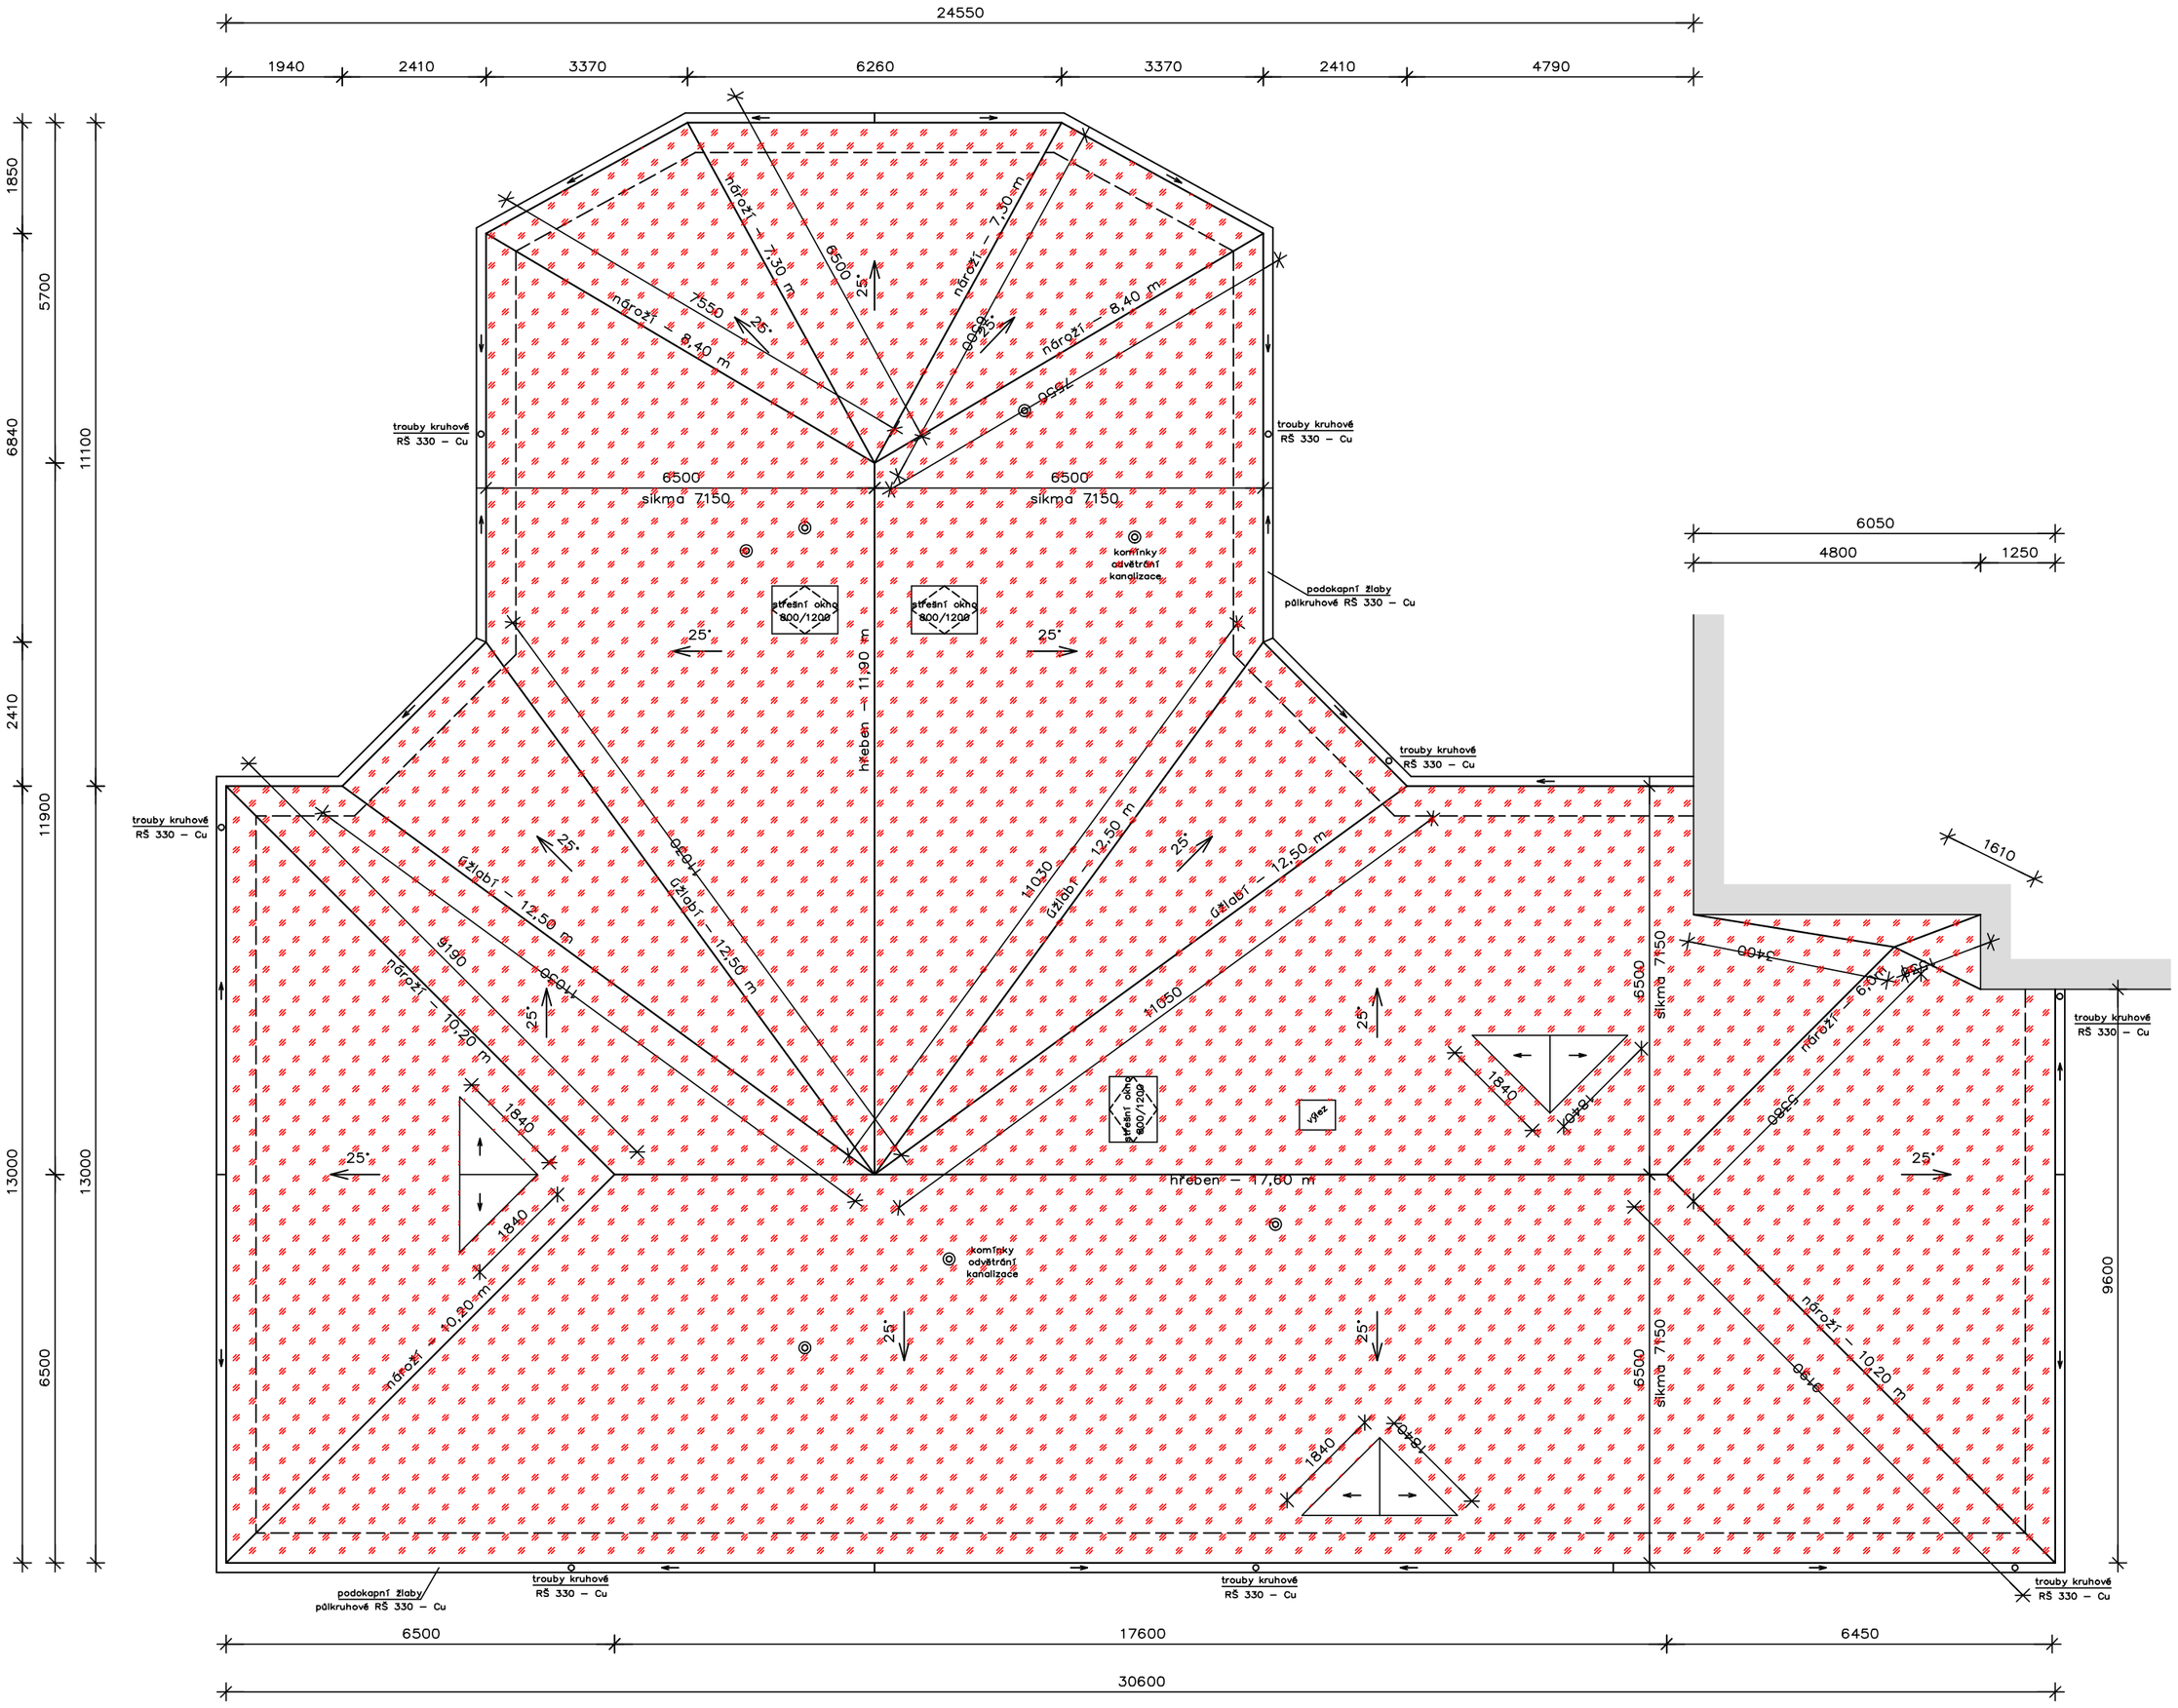

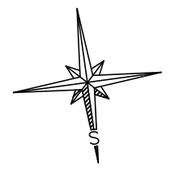

POZNÁMKA :

odstranění stáv. střešní krytiny – asfaltový šindel plochy 582 m2
(vč. klempířských prvků)

Autorizační razítko	Investor	Projekční kancelář
	M?sto Jilemnice Masarykovo nám?stí 82 Jilemnice	Ing. Radovan Novotný Projektant v oboru PS Veseckká 97, Liberec 6 IČO: 490 80 300, č.autorizace: 0500722 mail: novotny@unirelax.cz, tel: 485 13 36 55, 602433611

Vedoucí proj.	Zodpovědný proj.	Vypracoval	Stupeň	DSP/DPS
Ing. Radovan Novotný			Ev. číslo	17/2015
Akce: OBJEKT ČP. 328 – výměna střešní krytiny J. Havlíčka 328, Jilemnice			Formát	4 x A4
			Datum	VI.2015
			Měřítko	1 : 100
Výkres: Půdorys bouracích prací			Stavební objekt	Č. výkresu
				BA1