


POZNÁMKA :

— odstranění stáv. střešní krytiny – asfaltový šindel plochy 582 m2
(vč. klempřířských prvků)

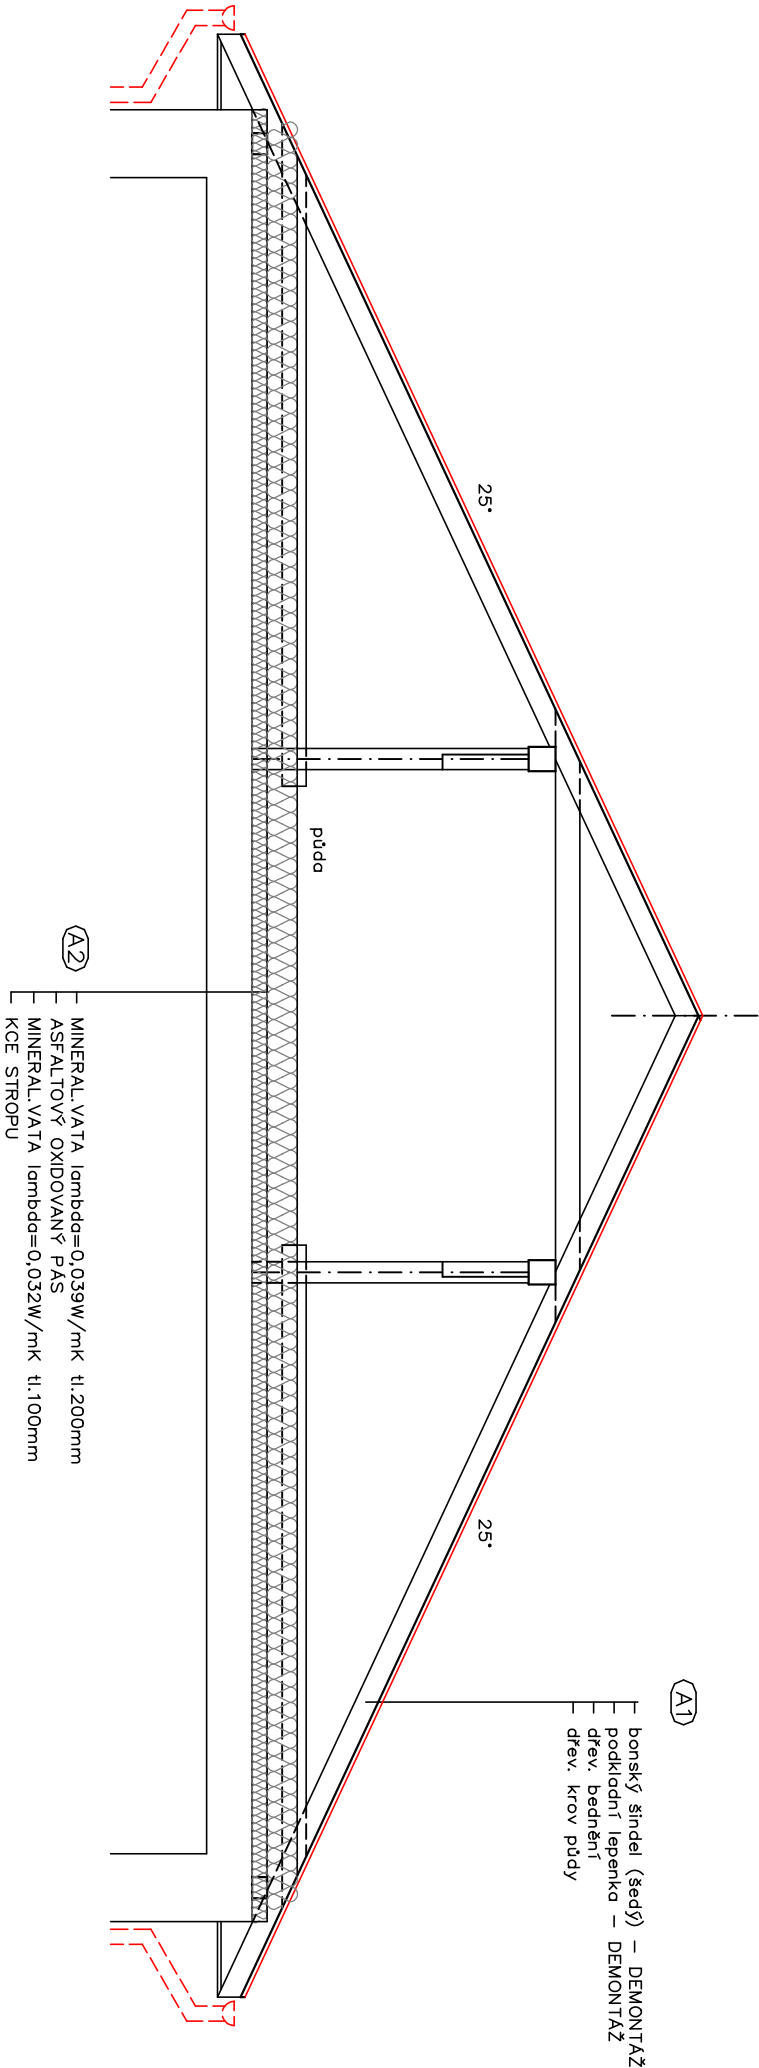

— STÁVAJÍCÍ STAV —

Autorizační razítko		Investor		Projekční kancelář	
		Město Jilemnice Masarykovo náměstí 82 Jilemnice		Ing. Radovan Novotný Projektant v oboru PS Veselá 97, Liberec 6 IČO: 490 80 300, č. autorizace: 0500722 mail: novotny@unirelax.cz, tel: 485 13 36 55, 602433611	
Vedoucí proj.	Zodpovědný proj.	Vypracoval	Stupeň		DSP /DPS
Ing. Radovan Novotný					
			Ev. číslo		17 /2015
Akce OBJEKT ČP. 328 – výměna střešní krytiny J. Havlíčka 328, Jilemnice			Formát		2 x A4
			Datum		V.2015
			Měřítko		1 : 50
			Stavební objekt		Č. výkresu
Výkres Řez – bourací práce			BA2		