


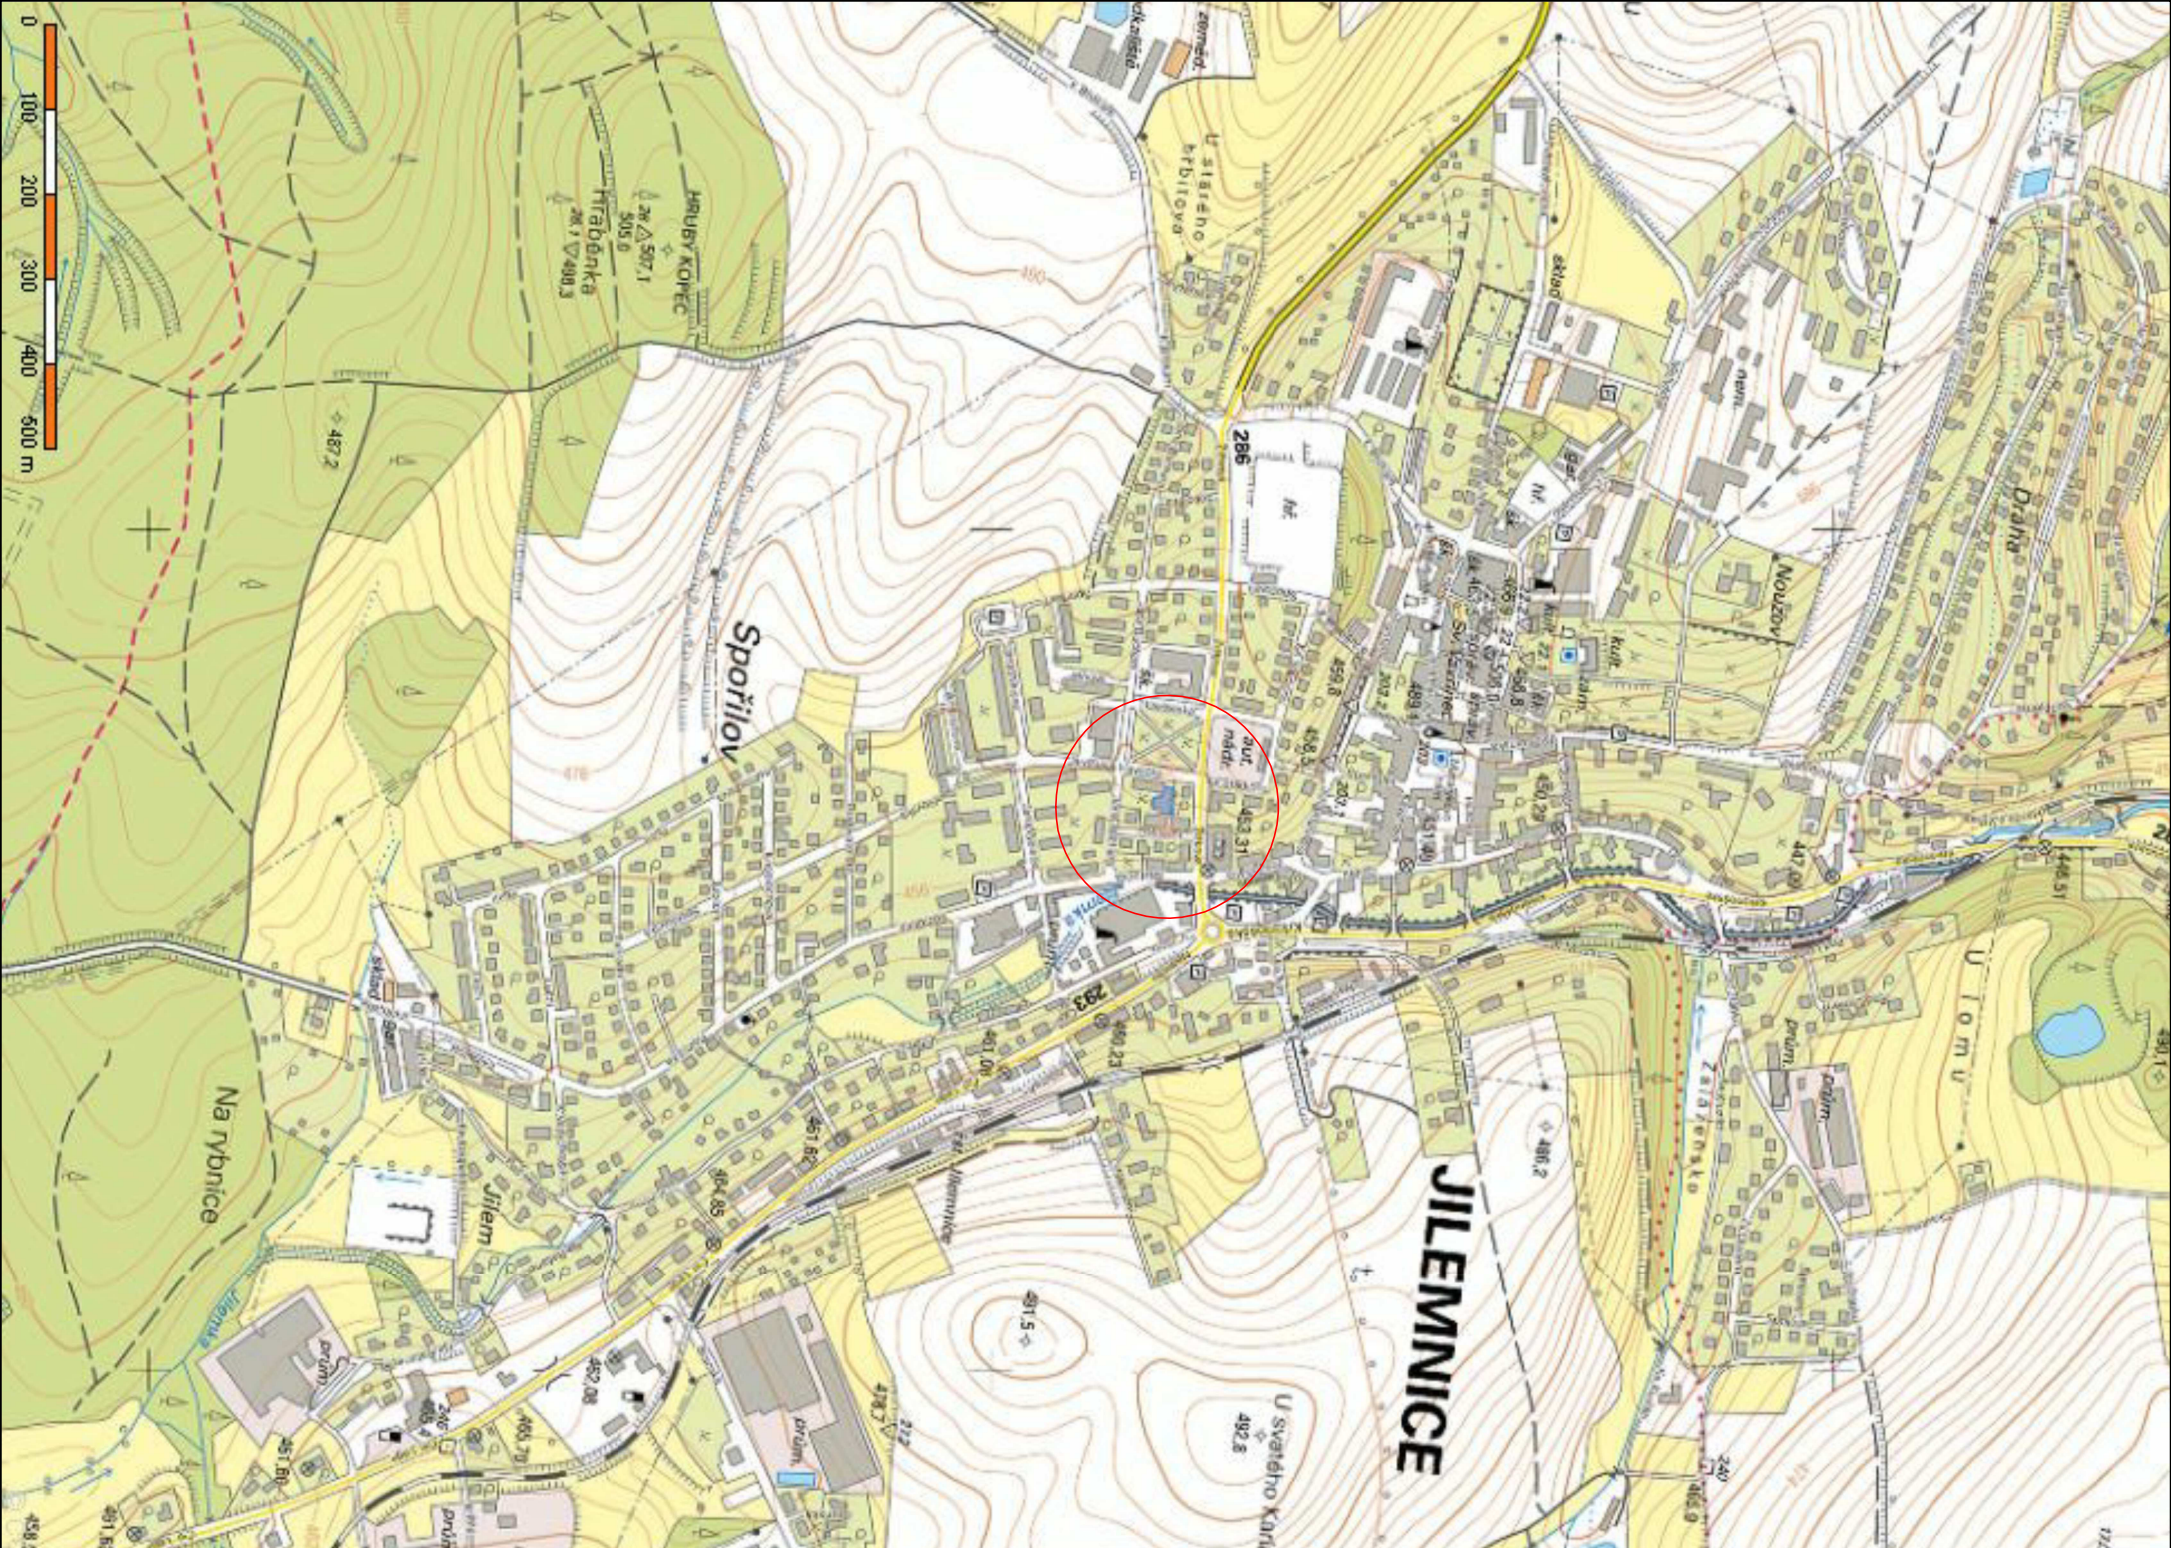

Autorizační razítko	Investor	Projekční kancelář
	Město Jilemnice Masarykovo náměstí 82 Jilemnice	Ing. Radovan Novotný Projektant v oboru PS Vesecká 97 Liberec 6 IČO:490 80 300, č.autorizace: 0500722 mail:novotny@unirelax.cz, tel:485 13 36 55, 602433611

Vedoucí proj.	Zodpovědný proj.	Vypracoval	Stupeň	DSP
Ing. Radovan Novotný		Kateřina Nykodymová	Ev. číslo Formát	17/2015 2 x A4
Akce			Datum	VI.2015
Název akce			Měřítko	1 : 10 000
OBJEKT ČP. 328 - výměna střešní krytiny J. Havlíčka 328, Jilemnice			Číslo paré	Číslo výkresu
Výkres				
Situace širších vztahů STÁVAJÍCÍ STAV				PA01