



PŮDORYS VSTUPNÍHO SCHODIŠTĚ, M 1:50

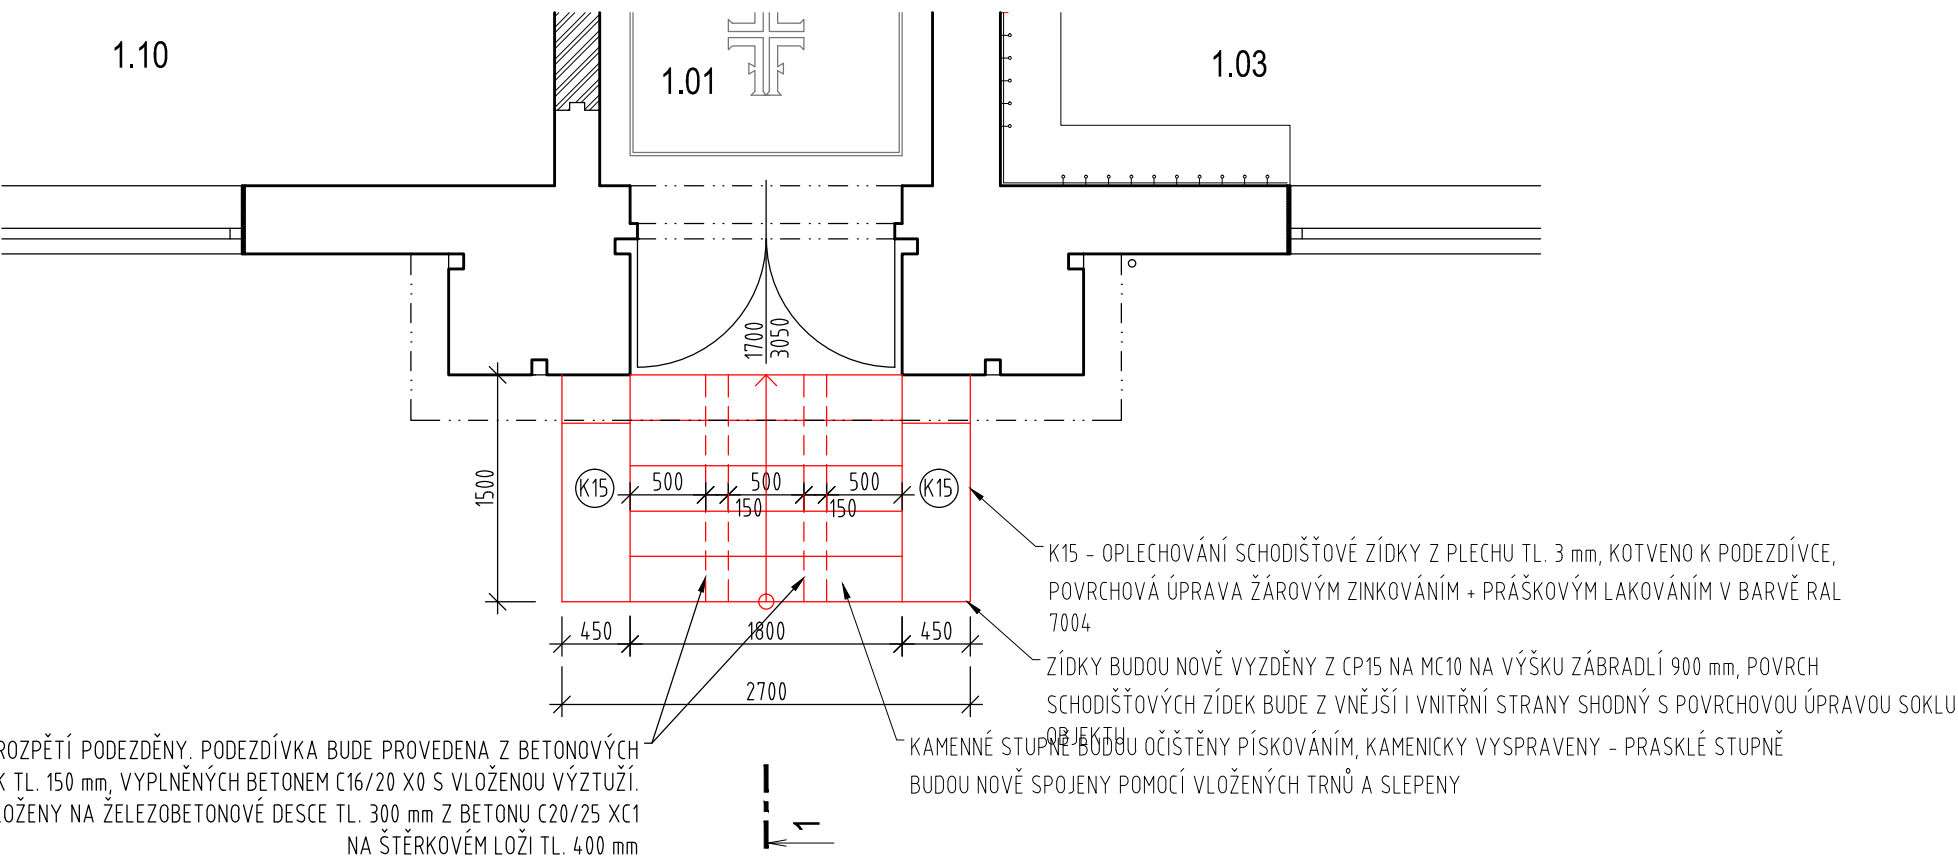

ŘEZ 1 - 1', M 1:50

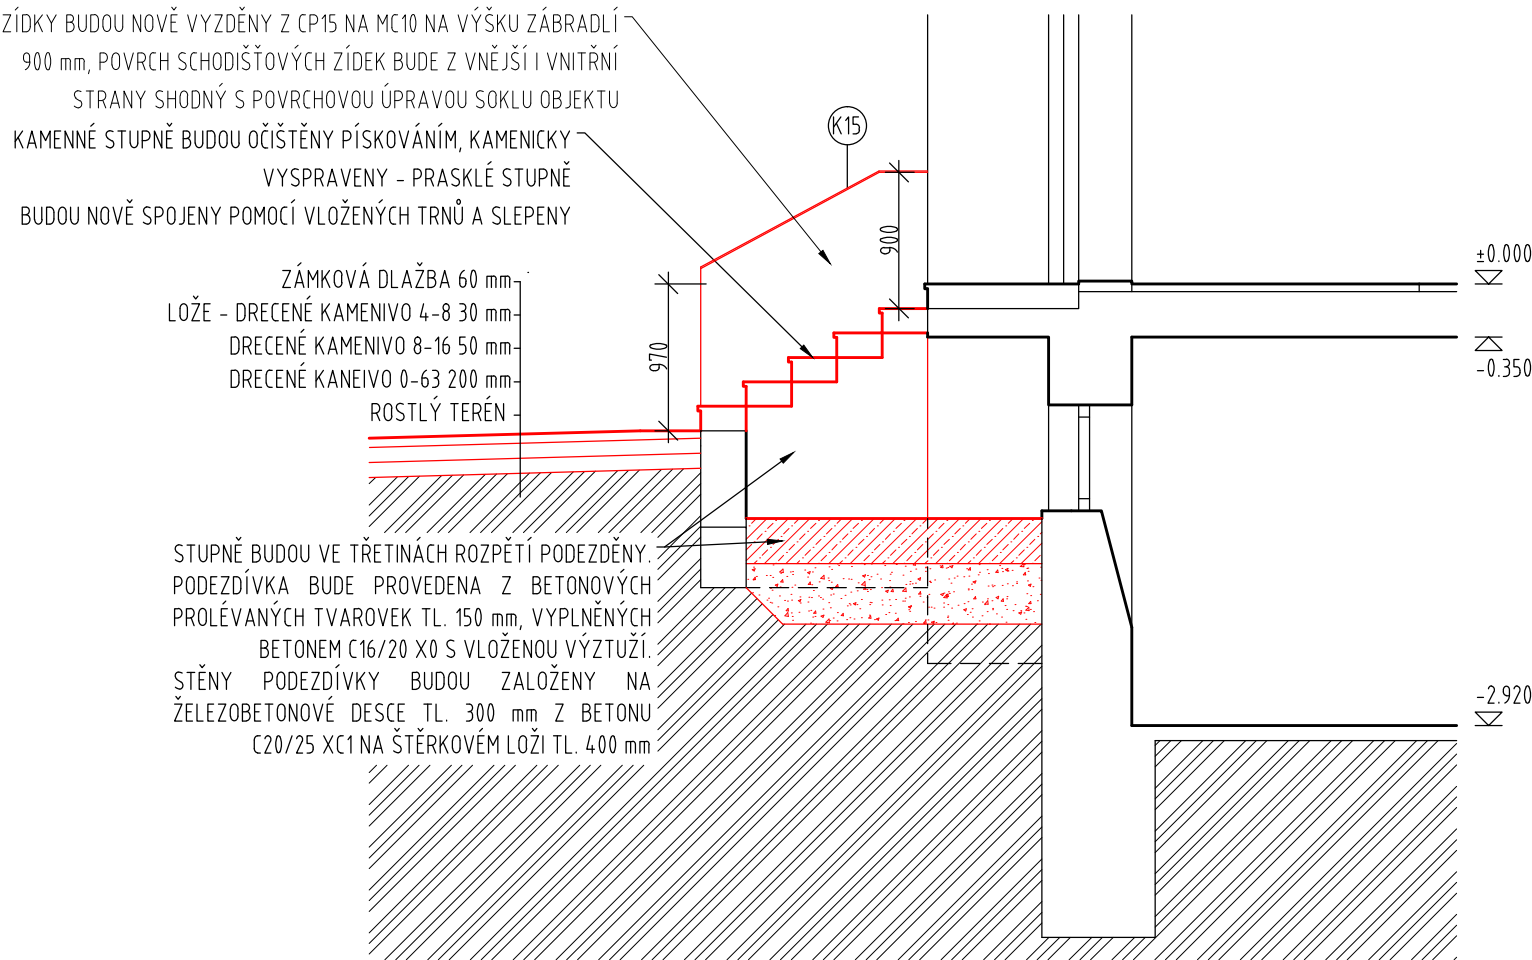

±0.000 = 395.530



GENERÁLNÍ PROJEKTANT

RUPRECHTICKÁ 199, LIBEREC, TEL:+420 482 412 211, atelierdavid@atelierdavid.cz

AKCE :

SOKOLOVNA VESEC - DOKONČENÍ

ZADAVATEL :	TJ SLOVAN VESEC, Česká ul. 374, 463 12 Liberec 25	ZAK. ČÍSLO:	D/15-011-DPS
VED. PROJEKTANT:	ING. ARCH. DAVID	DATUM:	01/2015
VYPRACOVAL:	ING. DLOUHÝ	STUPEŇ:	DPS
KONTROLOVAL:	ING. DLOUHÝ	MĚŘÍTKO:	1:50

PŘÍLOHA:

SO 701 - SOKOLOVNA
VSTUPNÍ SCHODIŠTĚ

Č. PŘÍLOHY:

PARÉ:
F3.1.13.