



PŮDORYS HŘIŠTĚ, M 1:100

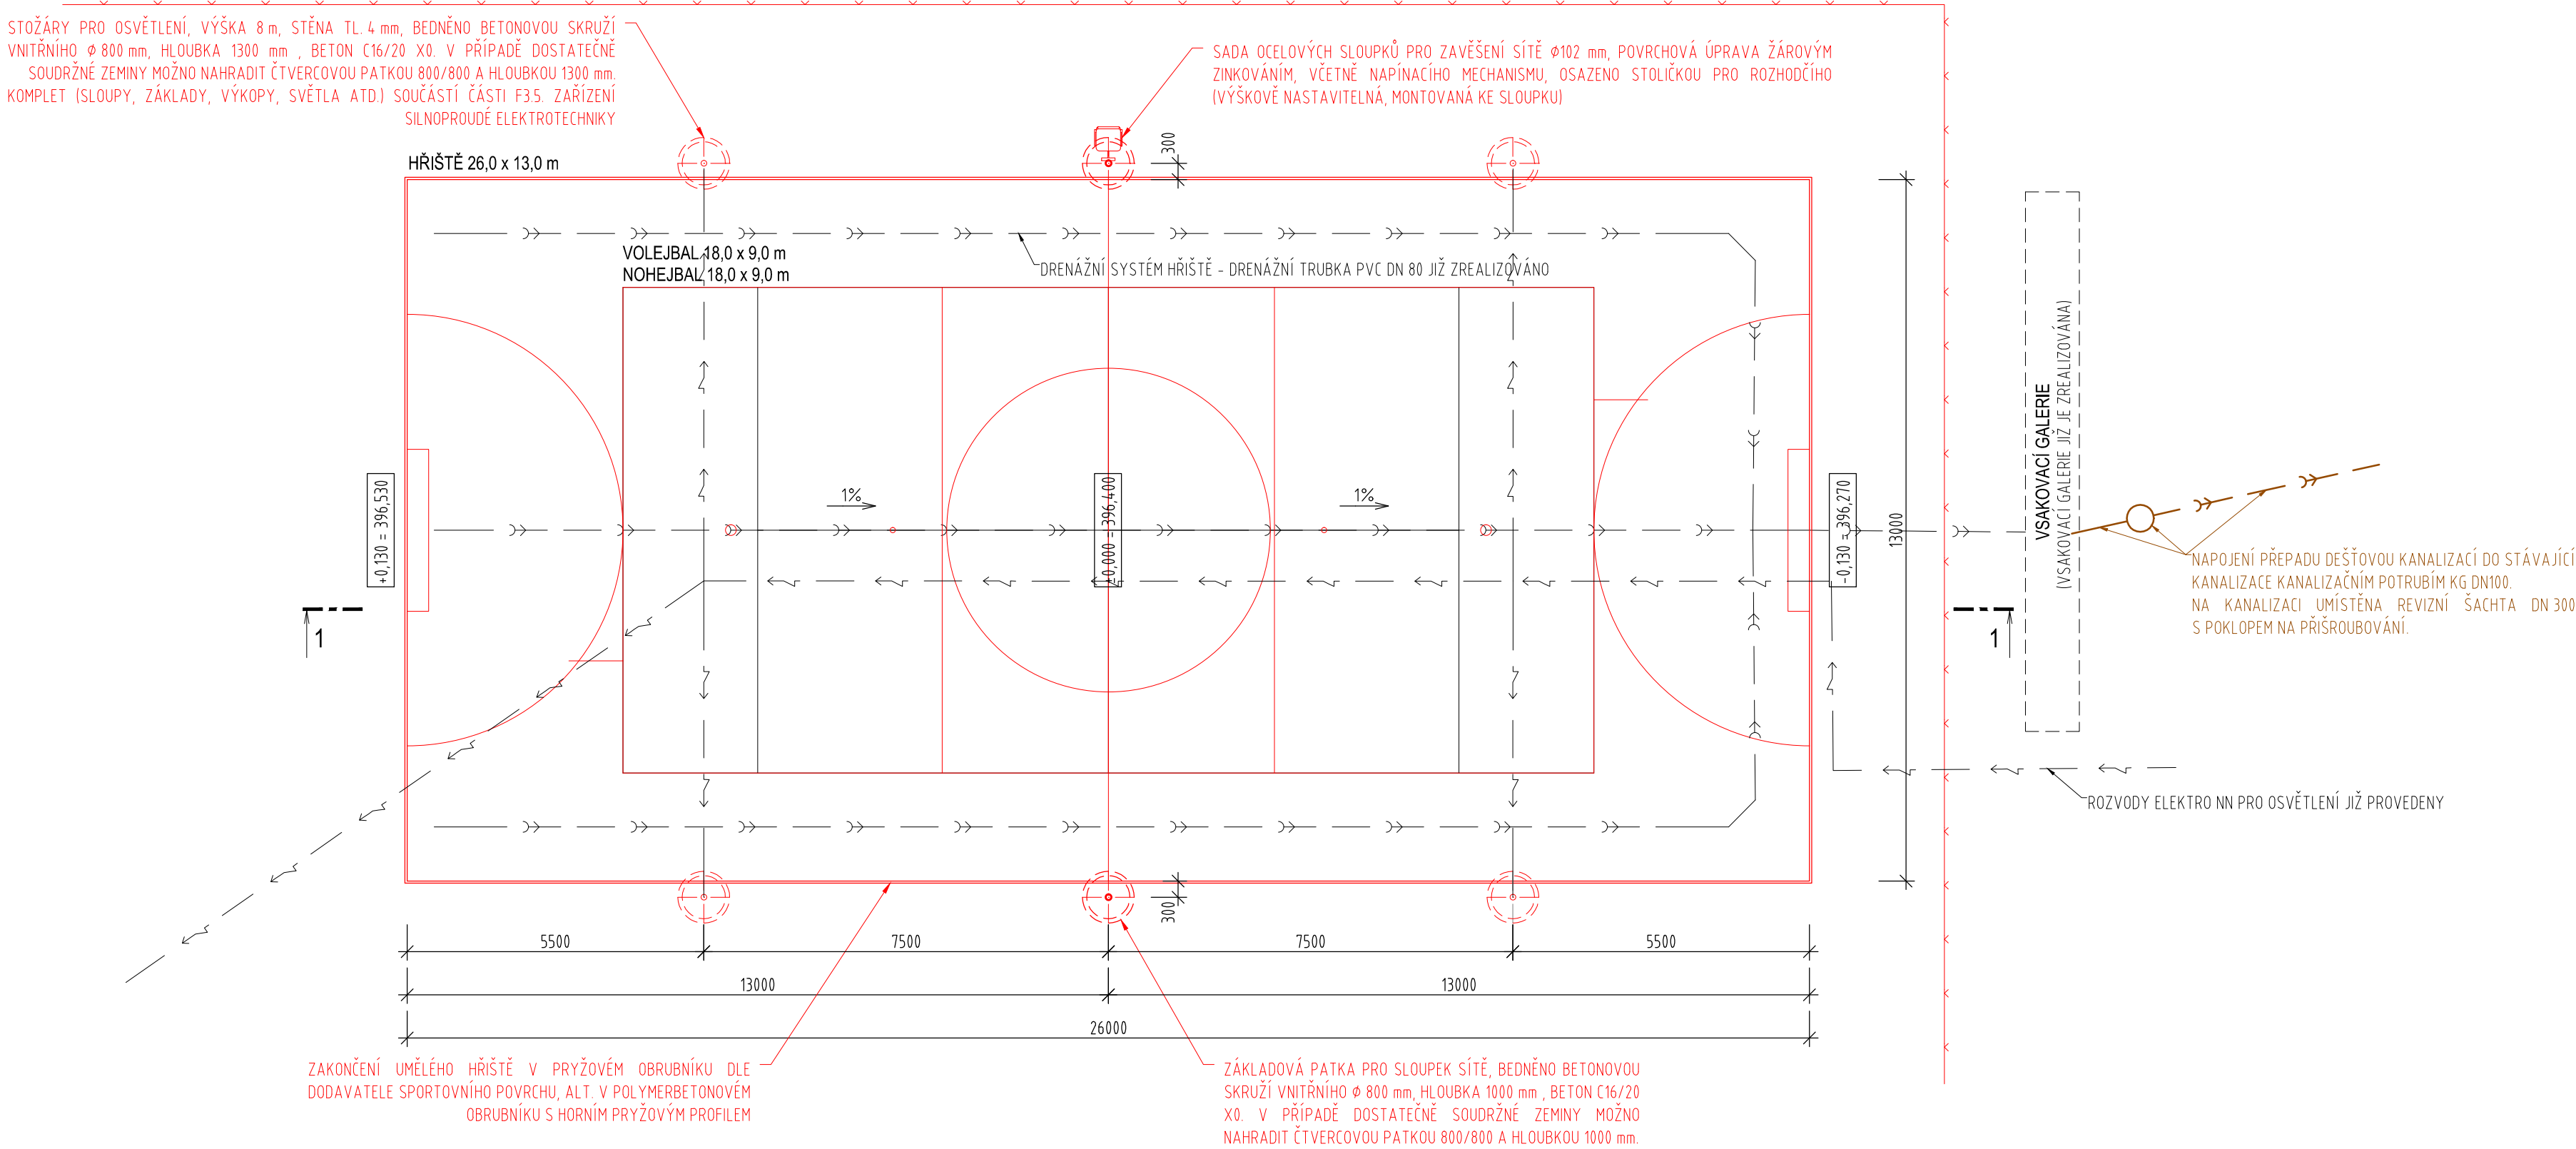

ŘEZ 1 - 1', M 1:100

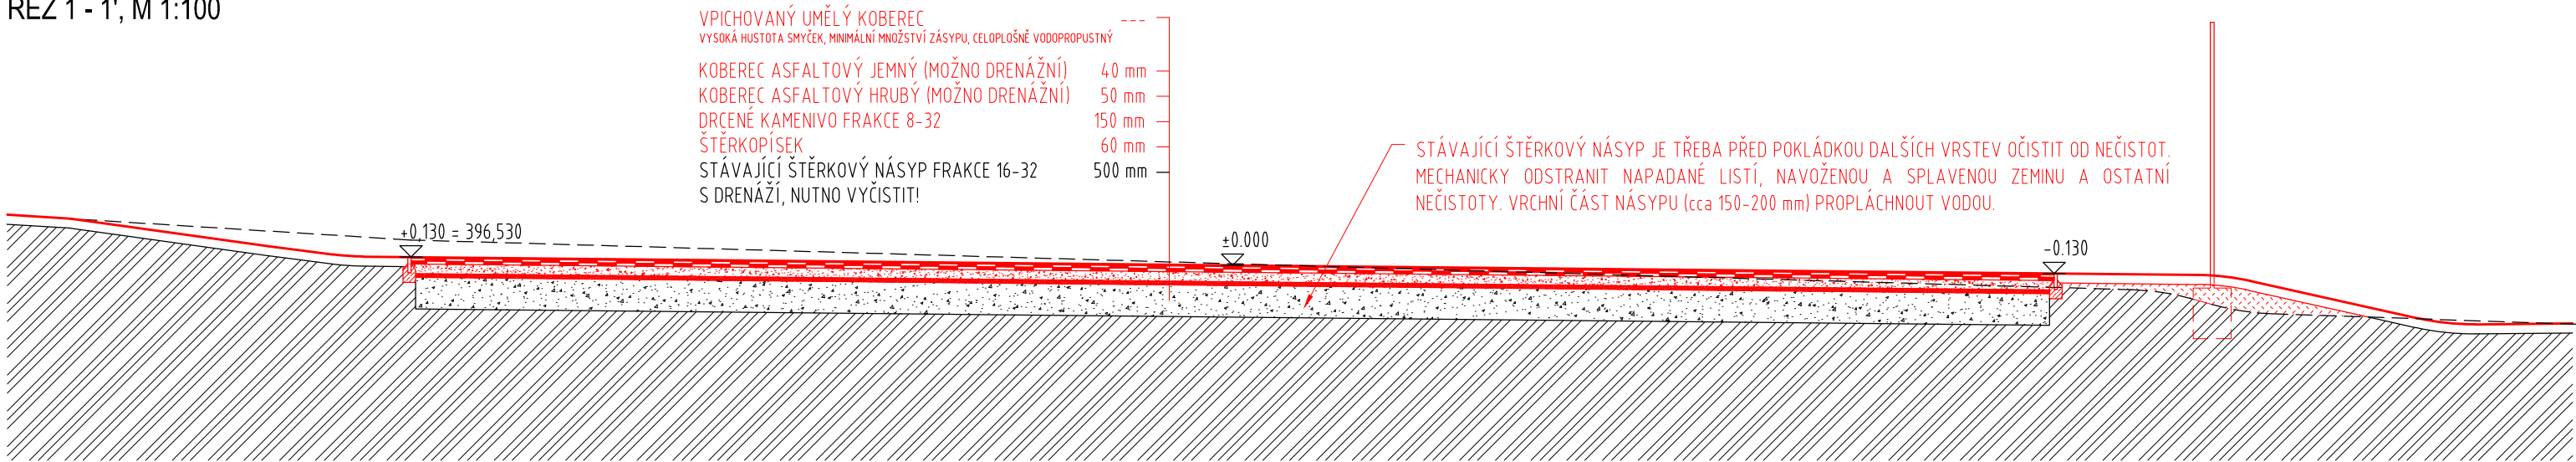

±0.000 = 396.400

	GENERÁLNÍ PROJEKTANT		
	RUPRECHTICKÁ 199, LIBEREC, TEL.: +420 482 412 211, atelierdavid@atelierdavid.cz		

AKCE : SOKOLOVNA VESEC - DOKONČENÍ			
ZADAVATEL :	TJ SLOVAN VESEC, Česká ul. 374, 463 12 Liberec 25	ZAK. ČÍSLO:	D/15-011-DPS
VED. PROJEKTANT:	ING. ARCH. DAVID	DATUM:	01/2015
VYPRACOVAL:	ING. ARCH. STŘEDA, ING. BULENOVÁ	STUPEŇ:	DPS
KONTROLOVAL:	ING. DLOUHÝ	MĚŘITKO:	1:100
PŘÍLOHA: SO 702 - UMĚLÁ HRACÍ PLOCHA S OSVĚTLENÍM PŮDORYS HŘIŠTĚ, ŘEZ 1 - 1'		Č. PŘÍLOHY:	PARE:
		F4.2.	