


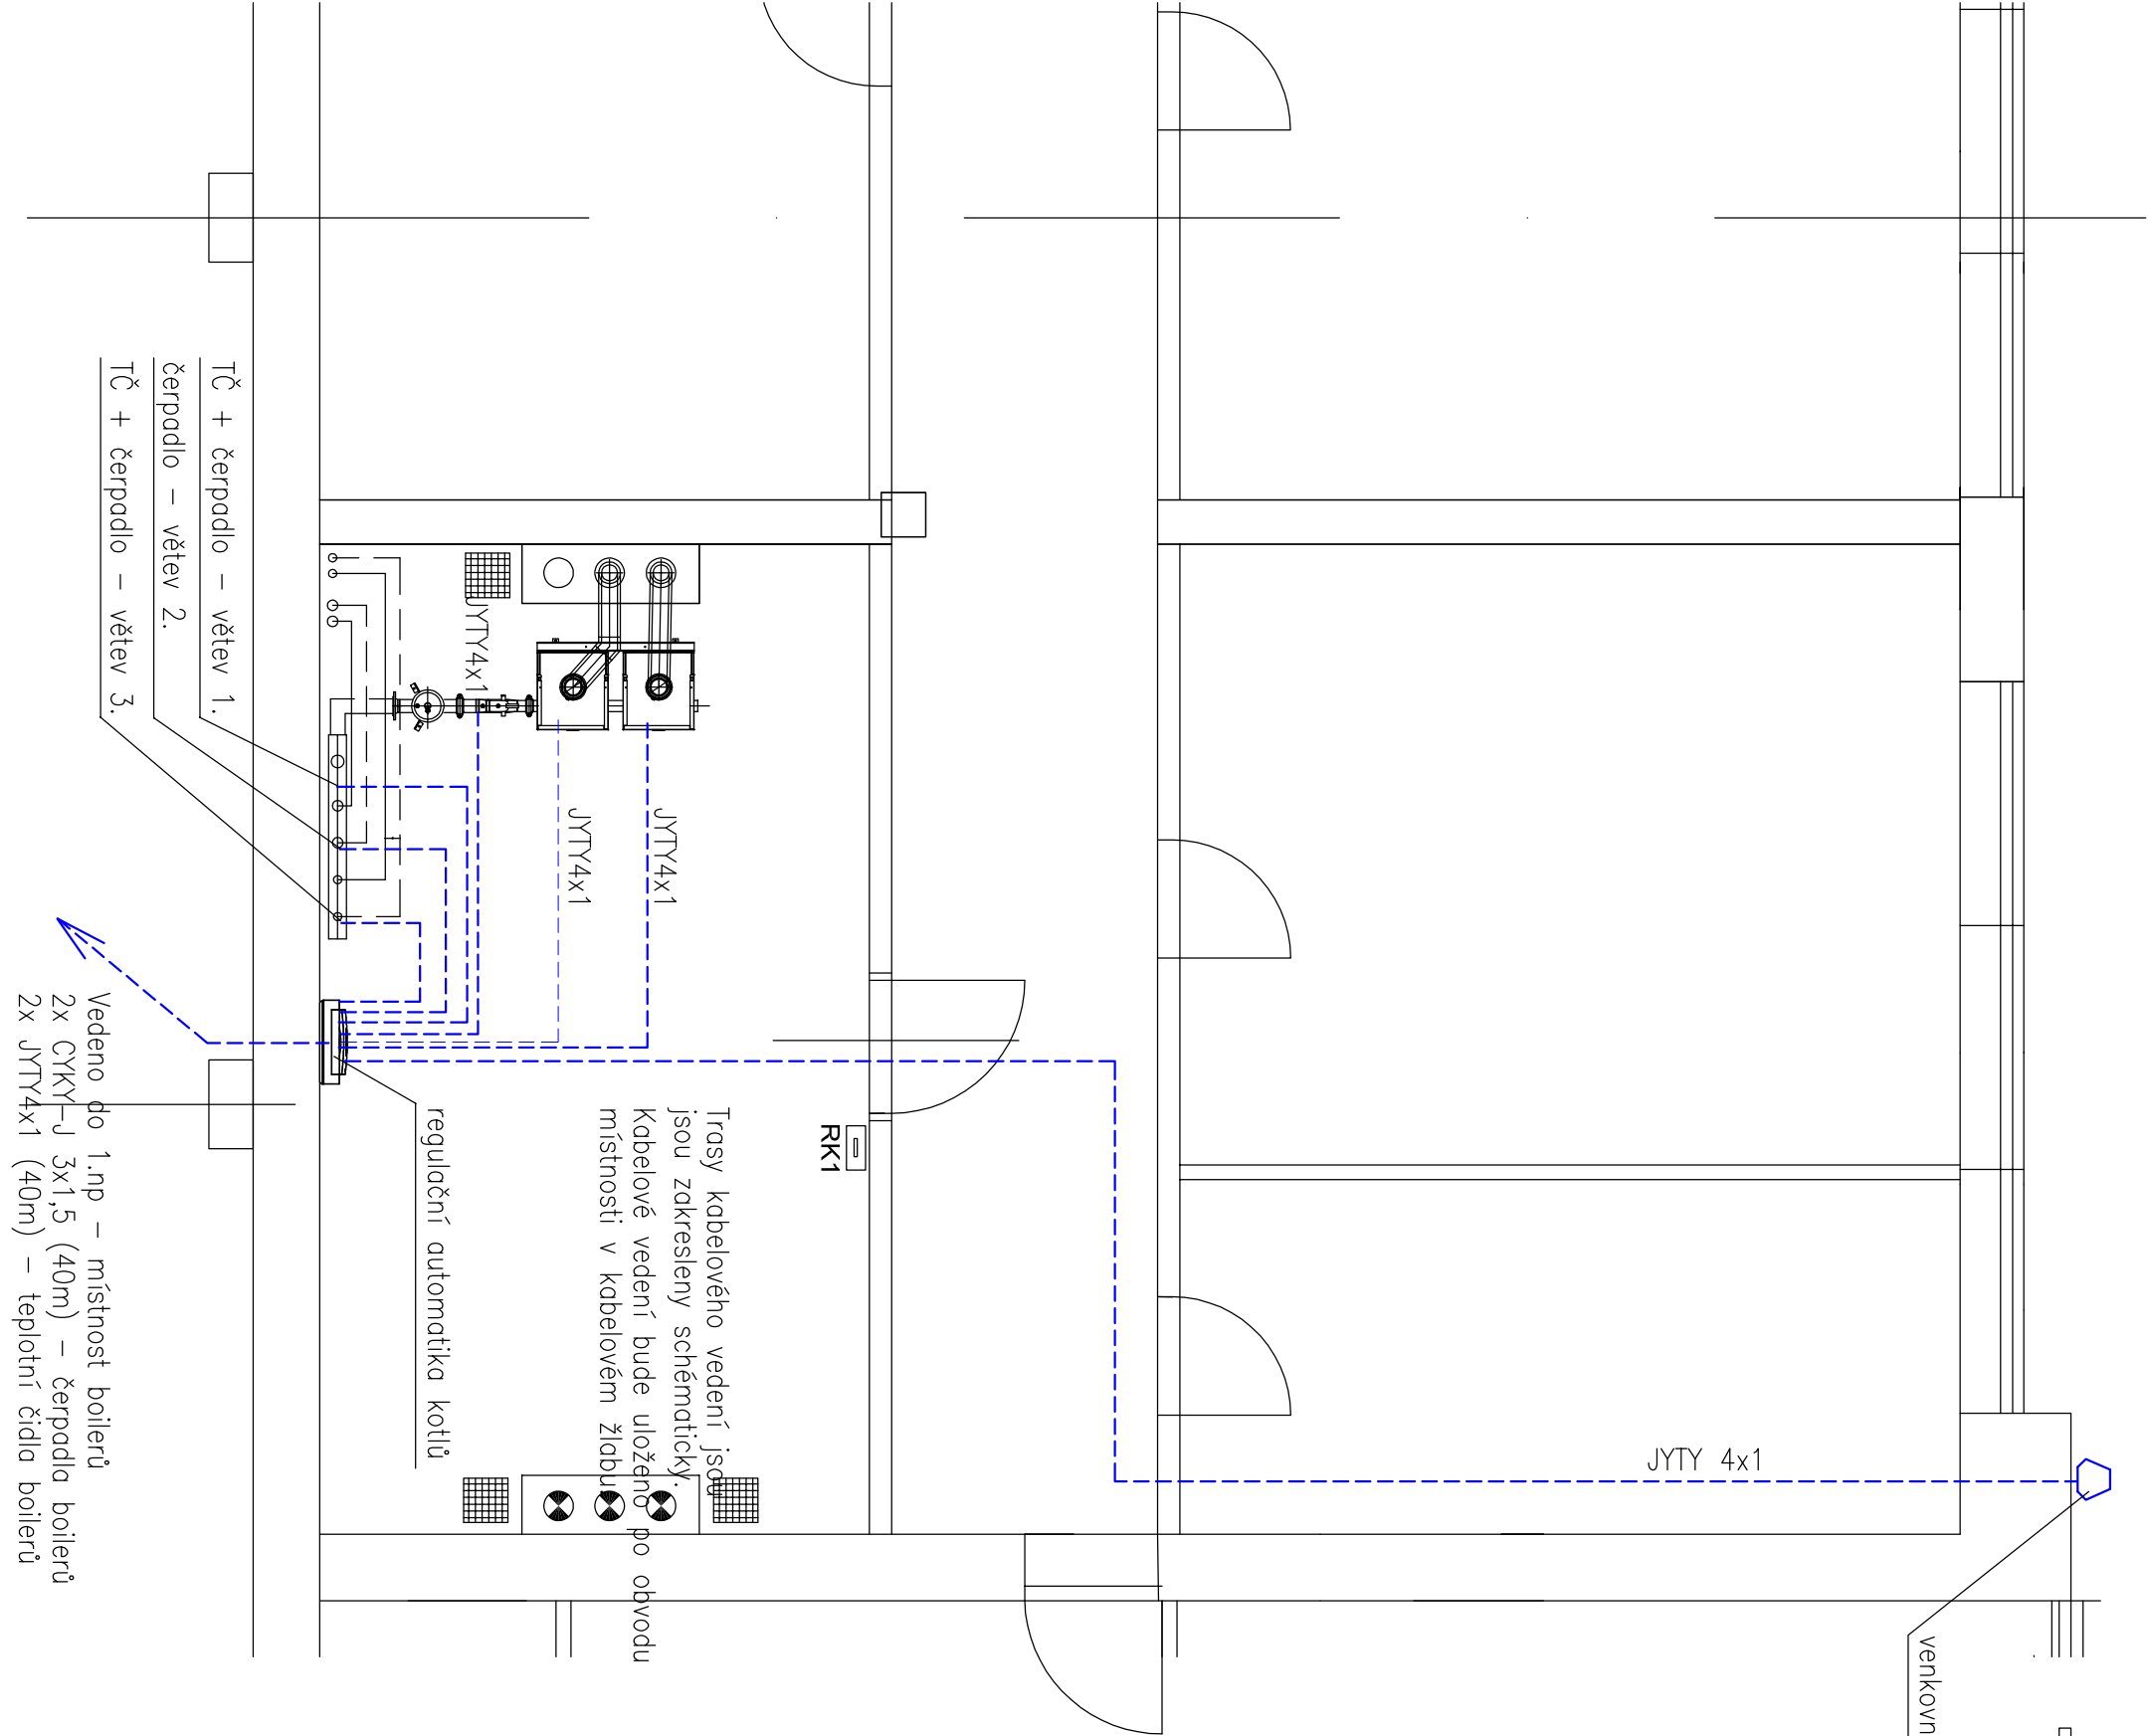

venkovní čidlo teploty

JYTY 4x1

RK1

Trasy kabelového vedení jsou jsou zakresleny schématicky. Kabelové vedení bude uloženo místnosti v kabelovém žlabu po obvodu

regulační automatika kotlů

TČ + čerpadlo – větev 1.

čerpadlo – větev 2.

TČ + čerpadlo – větev 3.

Vedeno do 1.np – místnost boilerů
2x CYKY-J 3x1,5 (40m) – čerpadla boilerů
2x JYTY4x1 (40m) – teplotní čidla boilerů

SOUSTAVA NAPĚTÍ: 3x400/230V 50Hz
OCHRANA PŘED NED. DOTYKEM NEŽ.ČÁSTI
DLE ČSN 332000-4-41 – AUT.ODPojENIM
OD ZDRojE V SÍTI TN-C-S



±0,000 = PODLAHA 1.NP STÁVAJÍCÍ VÝROBNÍ HALY

GENERÁLNÍ PROJEKTANT :		AUTORIZAČNÍ RAZÍTKO :	
 SANTIS a.s. Brněnská 126/38, 591 01 Žďár nad Sázavou tel.: 566 697 371 email : santis@atelierisantis.cz			
VEDOUcí ARCHITEKT	ing.arch.Zezula Martin	tel.: 725 837 519	e-mail : zezula@atelierisantis.cz
VEDOUcí PROJEKCE	Kocmánek Martin	tel.: 702 166 988	e-mail : kocmanek@atelierisantis.cz
HL. INŽ. PROJEKTU	Kocmánek Martin	tel.: 702 166 988	e-mail : kocmanek@atelierisantis.cz
VYPRACOVAL	Provozník Jiří	tel.: 721 484 774	e-mail : elektro-provoznik@email.cz
KONTROLOVAL	Ing. Tuliš Zdeněk		e-mail : tulis@atelierisantis.cz
INVESTOR :			
Cooper-Standard Automotive Česká Republika s.r.o., Jamská 2191/33, 59101 Žďár nad Sázavou			
ZASTOUPENÝ	Reif Max Herzog, jednatel společnosti	tel.:	e-mail :
KONTAKTNÍ OSOBA	Lenka Nováková	tel.: 602 180 003	e-mail : lenka.novakova@cooperstandard.com
KRAJ	Vysočina	OBEC	Žďár nad Sázavou
KRAJSKÝ ÚŘAD	Jihlava	STAVEBNÍ ÚŘAD	Žďár nad Sázavou
NÁZEV STAVBY			
REKONSTRUKCE KOTELNY ADMINISTRATIVNÍ BUDOVY FY. COOPER-STANDARD AUTOMOTIVE ČR s.r.o.			
STAVEBNÍ OBJEKT	SO-01 ADMINISTRATIVNÍ BUDOVA		
ČÁST	D.1.4 TECHNIKA PROSTŘEDÍ STAVEB – SILNOPROUDÁ ELEKTROTECHNIKA, MĚŘENÍ A REGULACE		
NÁZEV VÝKRESU		měřítko :	č. výkresu :
PŮDORYS 2.NP - Mar 2		1:50	02
ČÍSLO ZAKÁZKY	ČLENĚNÍ DOKUMENTACE	DATUM	stupeň PD :
2015/16/DPS	D.1	11.10.2015	DPS