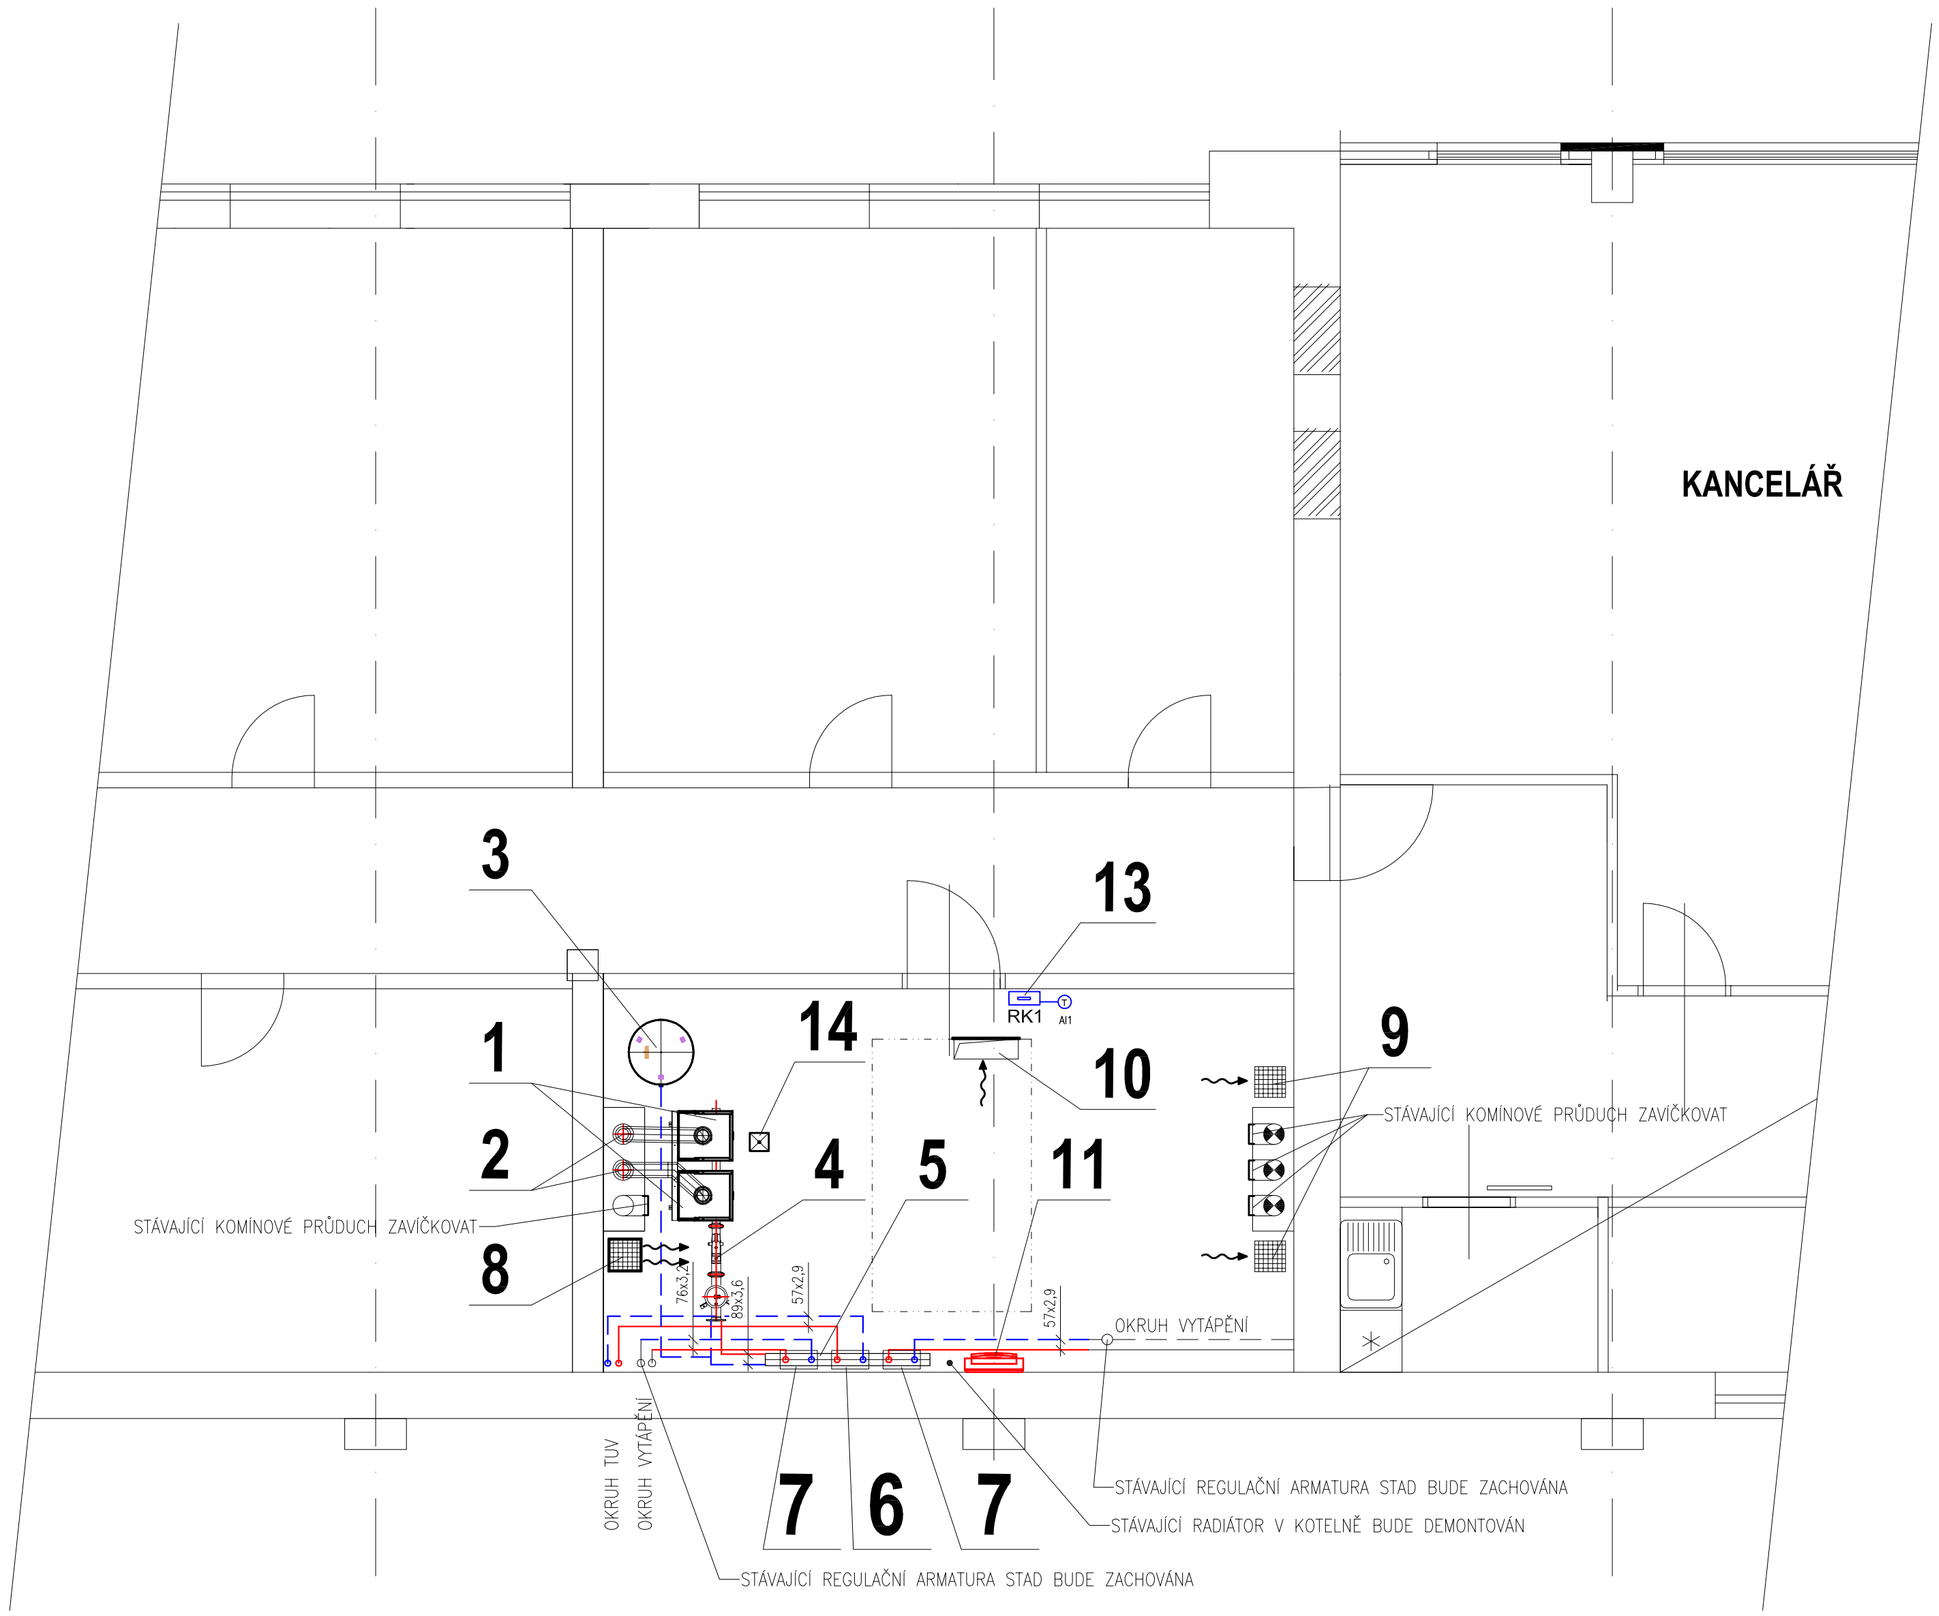

LEGENDA ZAŘÍZENÍ

POZ	NÁZEV ZAŘÍZENÍ	KUSŮ	POZNÁMKA
1	PLYNOVÝ ZÁVĚSNÝ KONDENZAČNÍ KOTEL Jmenovitý tepelný výkon 20–100 kW (50/30°C) Normovaný stupeň využití až do 98% (Hs)/ 109% (Hi), UZAVŘENÝ SPOTŘEBIČ TYP "C"	2	
2	SPALINOVÁ CESTA KOAXIÁLNÍ POTRUBÍ 150/100, POTRUBÍ VYVEDENO NAD STÁVAJÍCÍ KOMÍNOVÝ PRŮDUCH V KOUŘOVODU JE UMÍSTĚNA REVIZNÍ TVAROVKA	1	
3	EXPANZNÍ TLAKOVÁ NÁDOBA N200/6 LITRŮ	1	
4	Hydraulická kaskáda pro 2 závěsné kotle – nástěnná montáž	1	
5	SDRUŽENÝ ROZDĚLOVAČ SE SBĚRAČEM 3 okruhy 280 kW 12 m3/h 66457.1	1	
6	Čerpadlová skupina DN 40 (1 1/2") elektronické čerpadlo, přímý okruh, tepelná izolace	1	
7	Čerpadlová skupina DN 40 (1 1/2") elektronické čerpadlo, směšovaný topný okruh, tepelná izolace, SERVOMOTOR 230 V/50 Hz, 15 Nm	1	
8	PŘÍVOD VZDUCHU PRO SPALOVÁNÍ Z VENKOVNÍHO PROSTŘEDÍ 300x300, OTVOR VE STROPĚ BUDE DOPLNĚN VZD POTRUBÍM 300x300 KTERÉ JE SVEDENÉ K PODLAZE	1	
9	STÁVAJÍCÍ VĚTRACÍ OTVORY DO VENKOVNÍHO PROSTORU BUDOU ZACHOVÁNY	1	
10	ODVOD VZDUCHU Z PROSTORU KOTELNY PŘI PŘEHŘÁTÍ – NOVÝ VENTILÁTOR, NOVĚ BUDE OSAZENA PROTIDĚŠŤOVÁ ŽALUZIE	1	
11	REGULAČNÍ SYSTÉM VYTÁPĚNÍ	1	
12	ZÁSOBNÍKOVÝ OHŘÍVAČ VODY 750 LITRŮ, VÝKON tv=70°C – 40kW, min trvalý výkon 750 l/h	1	
13	RK1 – ELEKTRO ROZVÁDĚČ KOTELNY	1	
14	PODLAHOVÁ VPUSŤ PRO ZAÚSTĚNÍ KONDENZÁTU Z KOTLŮ	1	

S

GENERÁLNÍ PROJEKTANT :

Atelier SANTIS ARCHITECTURAL DESIGN STUDIO

SANTIS a.s.
Brněnská 126/38, 591 01 Žďár nad Sázavou
tel.: 566 697 371
email : santis@ateliersantis.cz

AUTORIZAČNÍ RAZÍTKO :

VEDOUCÍ ARCHITEKT	ing.arch.Zezula Martin		tel.: 725 837 519	e-mail : zezula@ateliersantis.cz
VEDOUCÍ PROJEKCE	Kocmánek Martin		tel.: 702 166 988	e-mail : kocmanek@ateliersantis.cz
HL. INŽ. PROJEKTU	Kocmánek Martin		tel.: 702 166 988	e-mail : kocmanek@ateliersantis.cz
VYPRACOVAL	Boušek Ladislav		tel.: 603 147 985	e-mail : bousekl@seznam.cz
KONTROLOVAL	Ing. Zdeněk Tulis			e-mail : tulis@ateliersantis.cz

INVESTOR :

Cooper-Standard Automotive Česká Republika s.r.o., Jamská 2191/33, 59101 Žďár nad Sázavou

ZASTOUPENÝ	Rolf Max Herzog, jednatel společnosti	tel.:	e-mail :
KONTAKTNÍ OSOBA	Lenka Novšková	tel.: 602 180 003	e-mail : lenka.novakova@cooperstandard.com

KRAJ	Vysočina	OBEC	Žďár nad Sázavou
KRAJSKÝ ÚŘAD	Jihlava	STAVEBNÍ ÚŘAD	Žďár nad Sázavou

NÁZEV STAVBY

REKONSTRUKCE KOTELNY ADMINISTRATIVNÍ BUDOVY FY. COOPER-STANDARD AUTOMOTIVE ČR s.r.o.

STAVEBNÍ OBJEKT	SO-01 ADMINISTRATIVNÍ BUDOVA
ČÁST	D.1.4 TECHNIKA PROSTŘEDÍ STAVEB – VYTÁPĚNÍ, VZDUCHOTECHNIKA

NÁZEV VÝKRESU

PŮDORYS 2.NP-KOTELNA

měřítko :	č. výkresu :
1:50	02

ČÍSLO ZAKÁZKY	ČLENĚNÍ DOKUMENTACE	DATUM	stupeň PD :
2015/16/DPS	D.1	16.10.2015	DPS