



KOTELNA

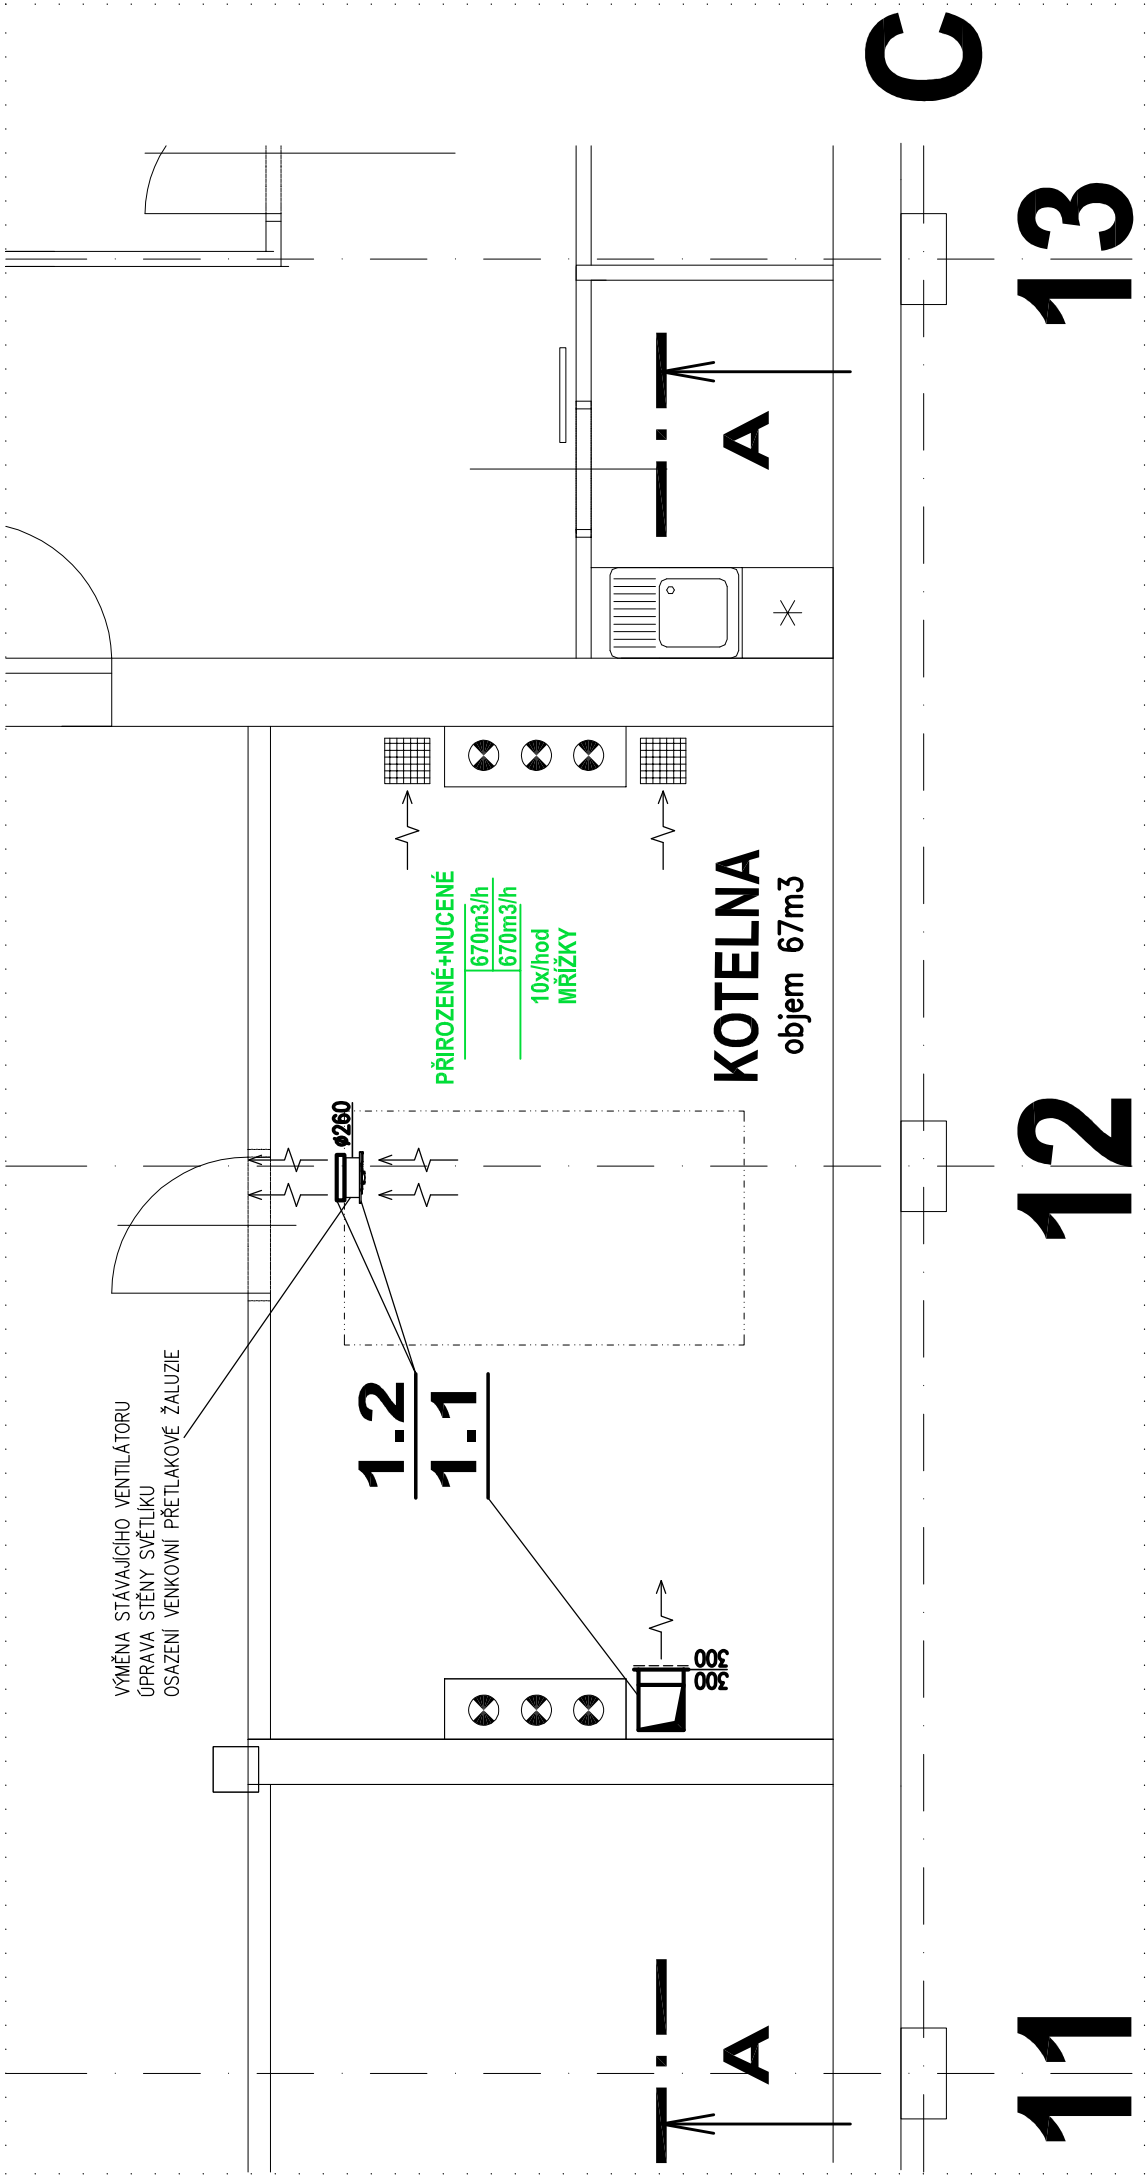

ŘEZ A-A

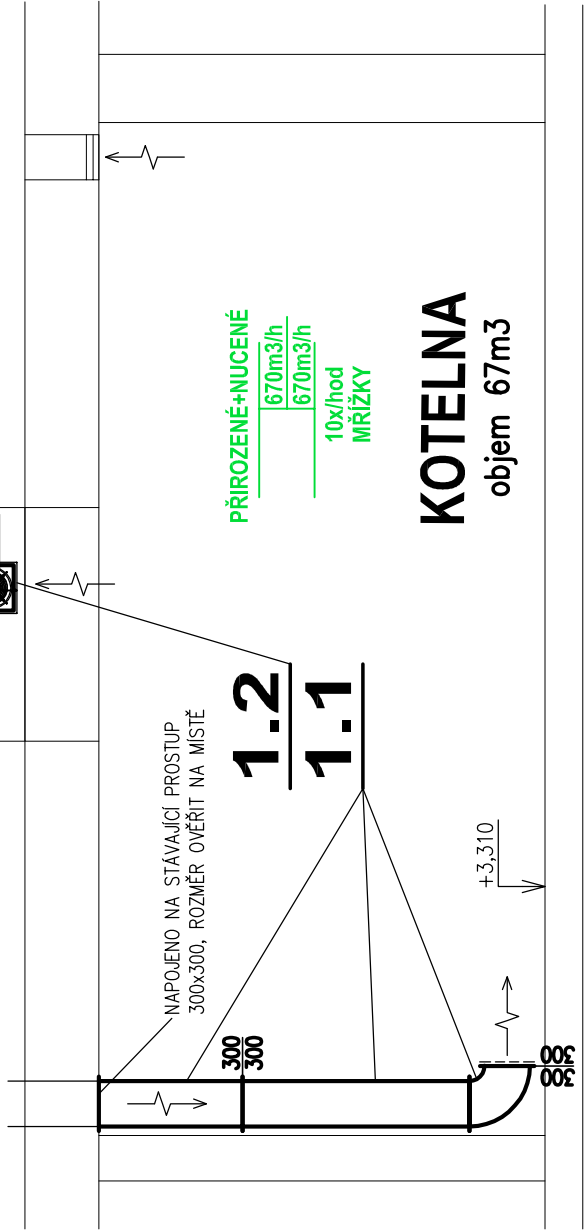

LEGENDA:

NUCENÉ
PŘÍRODNÍ
VÝMĚNA VZ/ħod
PŘÍR. VĚTRÁNÍ

OZNAČENÍ MÍSTNOSTI, DRUH VĚTRÁNÍ
VZDUCHOVÁ BILANCE MÍSTNOSTI

GENERÁLNÍ PROJEKTANT :		AUTORIZAČNÍ RAZÍTKO :	
	VEDOUČÍ ARCHITEKT	ing.arch.Zezula Martin	tel.: 725 637 519 e-mail : zezula@ateliersantis.cz
	VEDOUČÍ PROJEKCE	Kocmánek Martin	tel.: 702 166 988 e-mail : kocmanek@ateliersantis.cz
	HL. INŽ. PROJEKTU	Kocmánek Martin	tel.: 702 166 988 e-mail : kocmanek@ateliersantis.cz
	VYPRACOVAL	Novotný Miroslav	tel.: 606 722 471 e-mail : novotny@ateliersantis.cz
	KONTROLOVAL	Ing. Zdeněk Tulis	e-mail : tulis@ateliersantis.cz

INVESTOR :	
Cooper–Standard Automotive Česká Republika s.r.o., Jamská 2191/33, 59101 Žďár nad Sázavou	
ZASTOUPENÝ	Rolf Max Herzog, jednatel společnosti tel.:
KONTAKTNÍ OSOBA	Lenka Nováková tel.: 602 180 003 e-mail : lenka.novakova@cooperstandard.com
KRAJ	Vysočina
KRAJSKÝ ÚŘAD	Jihlava
OBEČ	
STAVEBNÍ ÚŘAD	
Žďár nad Sázavou	

REKONSTRUKCE KOTELNY ADMINISTRATIVNÍ BUDOVY FY. COOPER-STANDARD AUTOMOTIVE ČR s.r.o.	
STAVEBNÍ OBJEKT	SO–02 ADMINISTRATIVNÍ BUDOVA
ČÁST	D.1.4 TECHNIKA PROSTŘEDÍ STAVEB – VYTÁPĚNÍ, VZDUCHOTECHNIKA

NÁZEV VÝKRESU		měřítko :	č. výkresu :
PŮDORYS VĚTRÁNÍ KOTELNY		1:50	04
ČÍSLO ZAKÁZKY	ČLENĚNÍ DOKUMENTACE		stupeň PD :
	D.1		16.9.2015
2015/16/DPS		DPS	