
PŮDORYS 2.NP

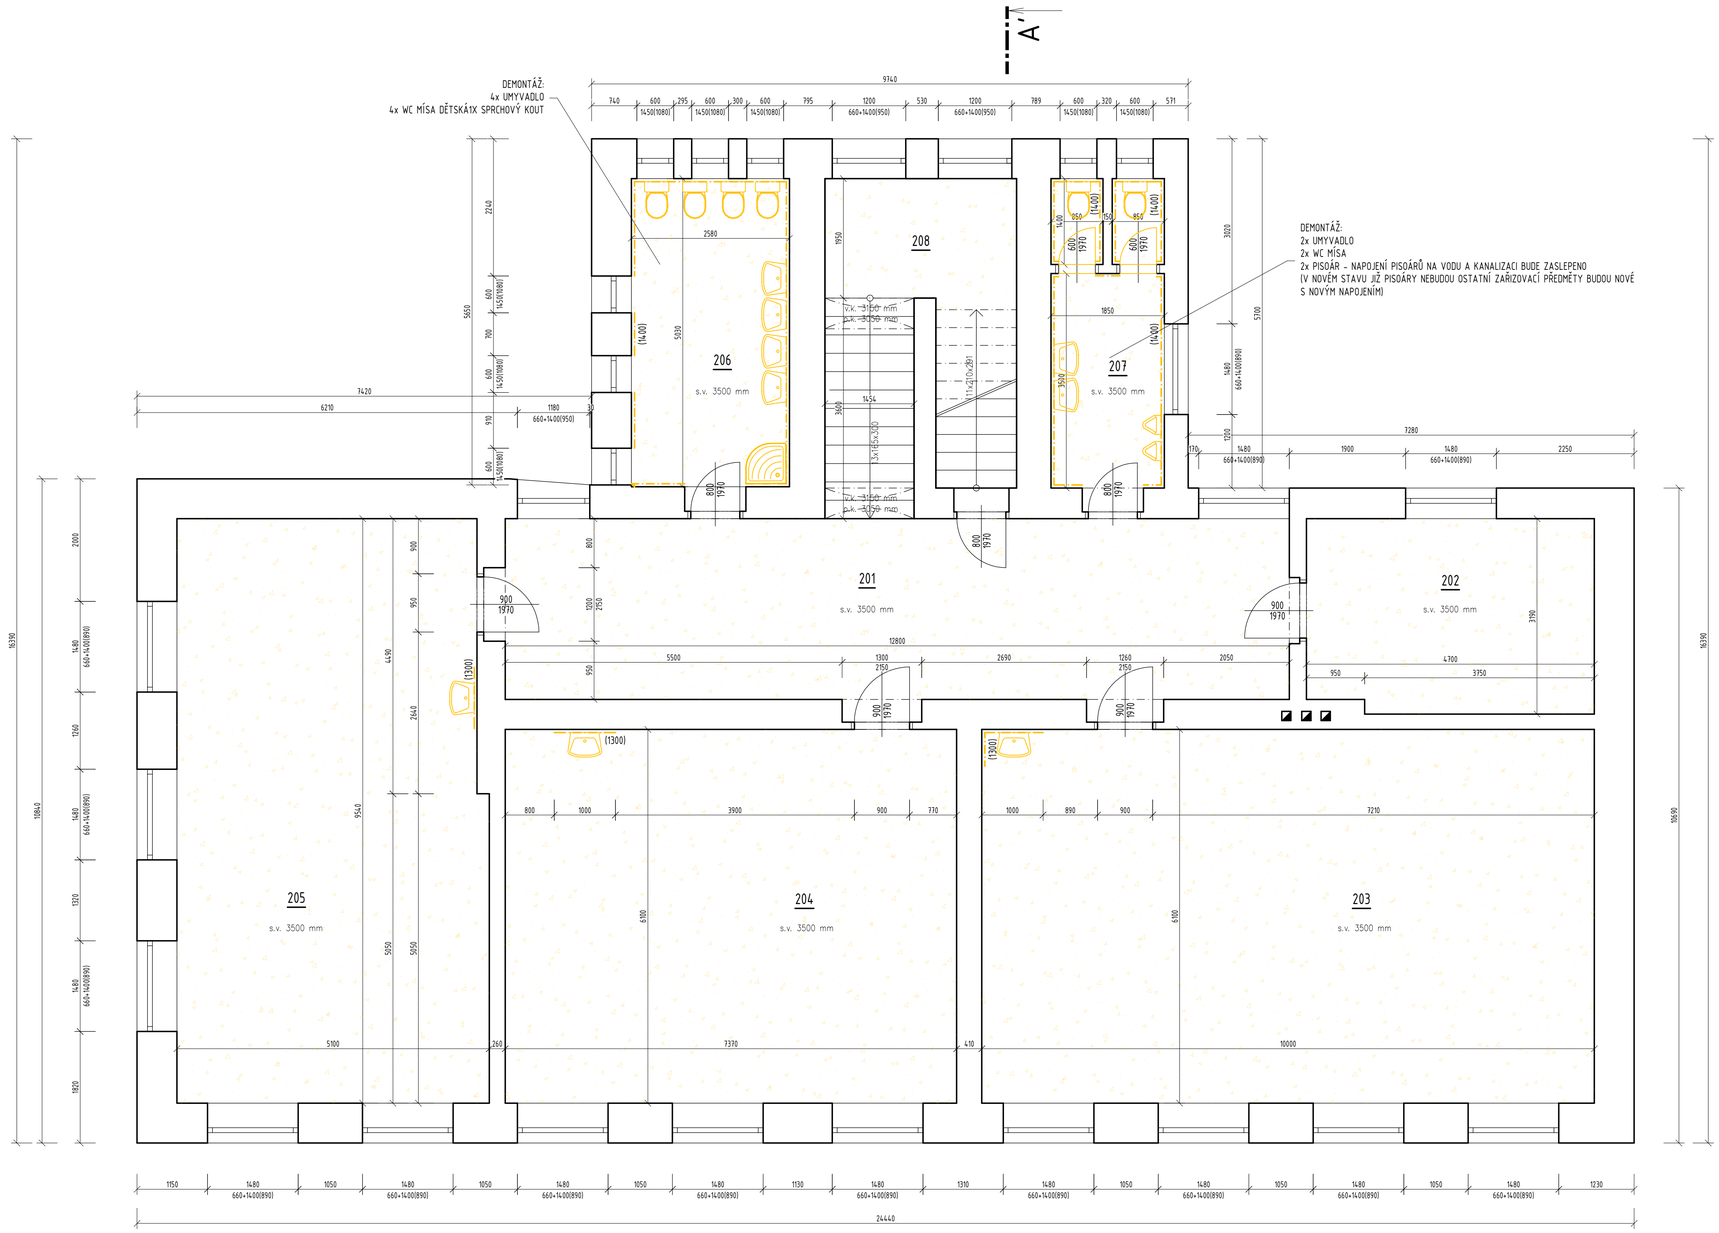

Tabulka místností						
Číslo	Název	Plocha [m²]	Podlaha	Stěny	BOURACÍ_PRÁCE_PODLAHY	BOURACÍ_PRÁCE_STĚNY
201	CHODBA	39,31	PVC		ODSTRANĚNÍ PVC VČETNĚ LEPIDLA, SROVNÁNÍ POVRCHU SAMONIVELAČNÍ STĚRKOU	
202	POČÍTAČOVÁ UČEBNA	14,36	PVC		ODSTRANĚNÍ PVC VČETNĚ LEPIDLA, SROVNÁNÍ POVRCHU SAMONIVELAČNÍ STĚRKOU	
203	TŘÍDA MŠ	60,92	PVC		ODSTRANĚNÍ PVC VČETNĚ LEPIDLA, SROVNÁNÍ POVRCHU SAMONIVELAČNÍ STĚRKOU	VYBOURÁNÍ KERAMICKÉHO OBKLADU U UMYVADLA, v=1300 mm
204	TŘÍDA ZŠ	44,91	PVC		ODSTRANĚNÍ PVC VČETNĚ LEPIDLA, SROVNÁNÍ POVRCHU SAMONIVELAČNÍ STĚRKOU	VYBOURÁNÍ KERAMICKÉHO OBKLADU U UMYVADLA, v=1300 mm
205	TŘÍDA ZŠ	47,16	PVC		ODSTRANĚNÍ PVC VČETNĚ LEPIDLA, SROVNÁNÍ POVRCHU SAMONIVELAČNÍ STĚRKOU	VYBOURÁNÍ KERAMICKÉHO OBKLADU U UMYVADLA, v=1300 mm
206	WC MŠ	12,98	KERAMICKÁ DLAŽBA	KERAMICKÝ OBKLAD, v=1400 mm	VYBOURÁNÍ KERAMICKÉ DLAŽBY, SROVNÁNÍ POVRCHU SAMONIVELAČNÍ STĚRKOU	VYBOURÁNÍ KERAMICKÉHO OBKLADU, v=1400 mm
207	WC DÍVKY ZŠ	9,24	KERAMICKÁ DLAŽBA	KERAMICKÝ OBKLAD, v=1400 mm	VYBOURÁNÍ KERAMICKÉ DLAŽBY, SROVNÁNÍ POVRCHU SAMONIVELAČNÍ STĚRKOU	VYBOURÁNÍ KERAMICKÉHO OBKLADU, v=1400 mm
208	SCHODIŠTĚ	15,43	ŽULOVÉ STUPNĚ/PODESTA - PVC		ODSTRANĚNÍ PVC VČETNĚ LEPIDLA, SROVNÁNÍ POVRCHU SAMONIVELAČNÍ STĚRKOU	

Celková plocha [m²]: 245,31
Celková plocha bytu dle NV 366/2013 [m²]: 0

POZNÁMKA:

-STAVEBNÍ ROZMĚRY BYLY ZAMĚŘOVÁNY, ALE JE NUTNÉ POČÍTAT S ODCHYLKOU min. 5% Z CELKOVÉHO ROZMĚRU
- ROZPOČTOVĚ BUDE UVAŽOVÁNO S DEMONTÁŽÍ, ULOŽENÍM A NÁSLEDNOU MONTÁŽÍ VEŠKERÉHO VYBAVENÍ KYCHYNĚ VČETNĚ KUCHYŇSKÉ LINKY
- ROZPOČTOVĚ BUDE UVAŽOVÁNO S NAPOJENÍM NOVÝCH ZAŘIZOVACÍCH PŘEDMĚTŮ A DROBNÝMI ÚPRAVAMI, KTERÉ TOTO NAPOJENÍ BUDE VYŽADOVAT
- ROZVODY V PŮDNÍM PROSTORU A V SUTERÉNU JSOU VEDENY PO POVRCHU
- BUDOU DEMONTOVÁNY DVEŘNÍ KŘÍDLA OD WC PERSONÁLU A ÚKLIDOVÉ MÍSTNOSTI V 1. NP A OD WC DÍVKY V 2. NP. CELKEM SE JEDNÁ O VÝMĚNU 5 KS DVEŘNÍCH KŘÍDEL
JEDNÁ SE POUZE O VÝMĚNU DVEŘNÍCH KŘÍDEL, ZÁRUBNĚ ZŮSTANOU ZACHOVÁNY, BUDOU POUZE OPATŘENY NOVÝM NÁTĚREM

LEGENDA MATERIÁLŮ

STÁVAJÍCÍ KONSTRUKCE (OPUKA, CIHLA APOD.)

BOURANÉ KONSTRUKCE

PŮDORYS 2. NADZEMNÍHO PODLAŽÍ STÁVAJÍCÍ STAV M=1:50

±0,000=STÁVAJÍCÍ ÚROVEŇ PODLAHY 1. NP

DESIGNPROJEKT s.r.o.
tel.: 732 912 301
info@designprojekt.cz
Adolfa Heyduka 1114, 438 01 ŽATEC
IČO: 09210121
www.designprojekt.cz

ZAKÁZKA: REKONSTRUKCE ROZVODŮ ELEKTRO V BUDOVĚ ZŠ A MŠ Č.P. 3, PETROHRAD

MÍSTO AKCE: ZŠ A MŠ PETROHRAD, ČERNČICE 3, 439 85 PETROHRAD

INVESTOR: OBEC PETROHRAD

VÝKRES: D.1.1 ARCHITEKTONICKO-STAVEBNÍ ŘEŠENÍ — PŮDORYS 2. NP- STÁVAJÍCÍ STAV A BOURACÍ PRÁCE

ARCH. ČÍSLO: 060425

ZODP. PROJEKTANT:	Ing. BŘETISLAV SEDLÁČEK	MĚŘÍTKO:	1 : 50
VYPRACOVAL:	Ing. GABRIELA DRNCOVÁ	FORMÁT:	6 x A4
KRESLIL:	Ing. GABRIELA DRNCOVÁ	DATUM:	02/2026
KONTROLOVAL:	Ing. BŘETISLAV SEDLÁČEK	STUPEŇ PD:	DSP

ČÍSLO VÝKRESU: D.1.1.07