


Pozn.: Rozvody provedeny z potrubí měděného chladářského s tvarovkami a bude opatřeno antidifuzní tepelnou kaučuk.izolací včetně prvků proti tepel.mostům, od zařízení klima bude proveden odvod kondenzátu (označ.O.K.) do kanalizace přes kuličk.sifonky, venkovní jednotky budou osazeny na žárově pozinkovaných podstavných konstrukcích s vyvýšením nad střeš.rovinu nebo odstupem od staveb.konstrukcí dle požadavku dodavatele zařízení, plošiny budou dodávkou stavby, zařízení a elementy vně objektu budou vodivě pospojovány a zařízení bude napojeno na požadovaná média, rozvody chladiva budou provedeny vč.difuzně odolné tepelné izolace s oplechováním proti degradaci materiálu izolace, venkovní odvody kondenzátu budou případně vyhřívány pomocí elektr.odpor.drátu proti zamrznutí - dod.elektro, nedílnou součástí výkres.dokumentace je i techn.zpráva a přílohy, přesná umístění připojení budoucích zařízení a ovládání bude provedeno podle požadavků investora a podle interiéř.řešení, u požadovaných elementů může být provedeno vyvzorkování

VIDITELNÁ ZAŘÍZENÍ A TRASY KLIMA
KOORDINOVAT S INTERIÉROVÝM
A KONSTRUKCINÍM ŘEŠENÍM

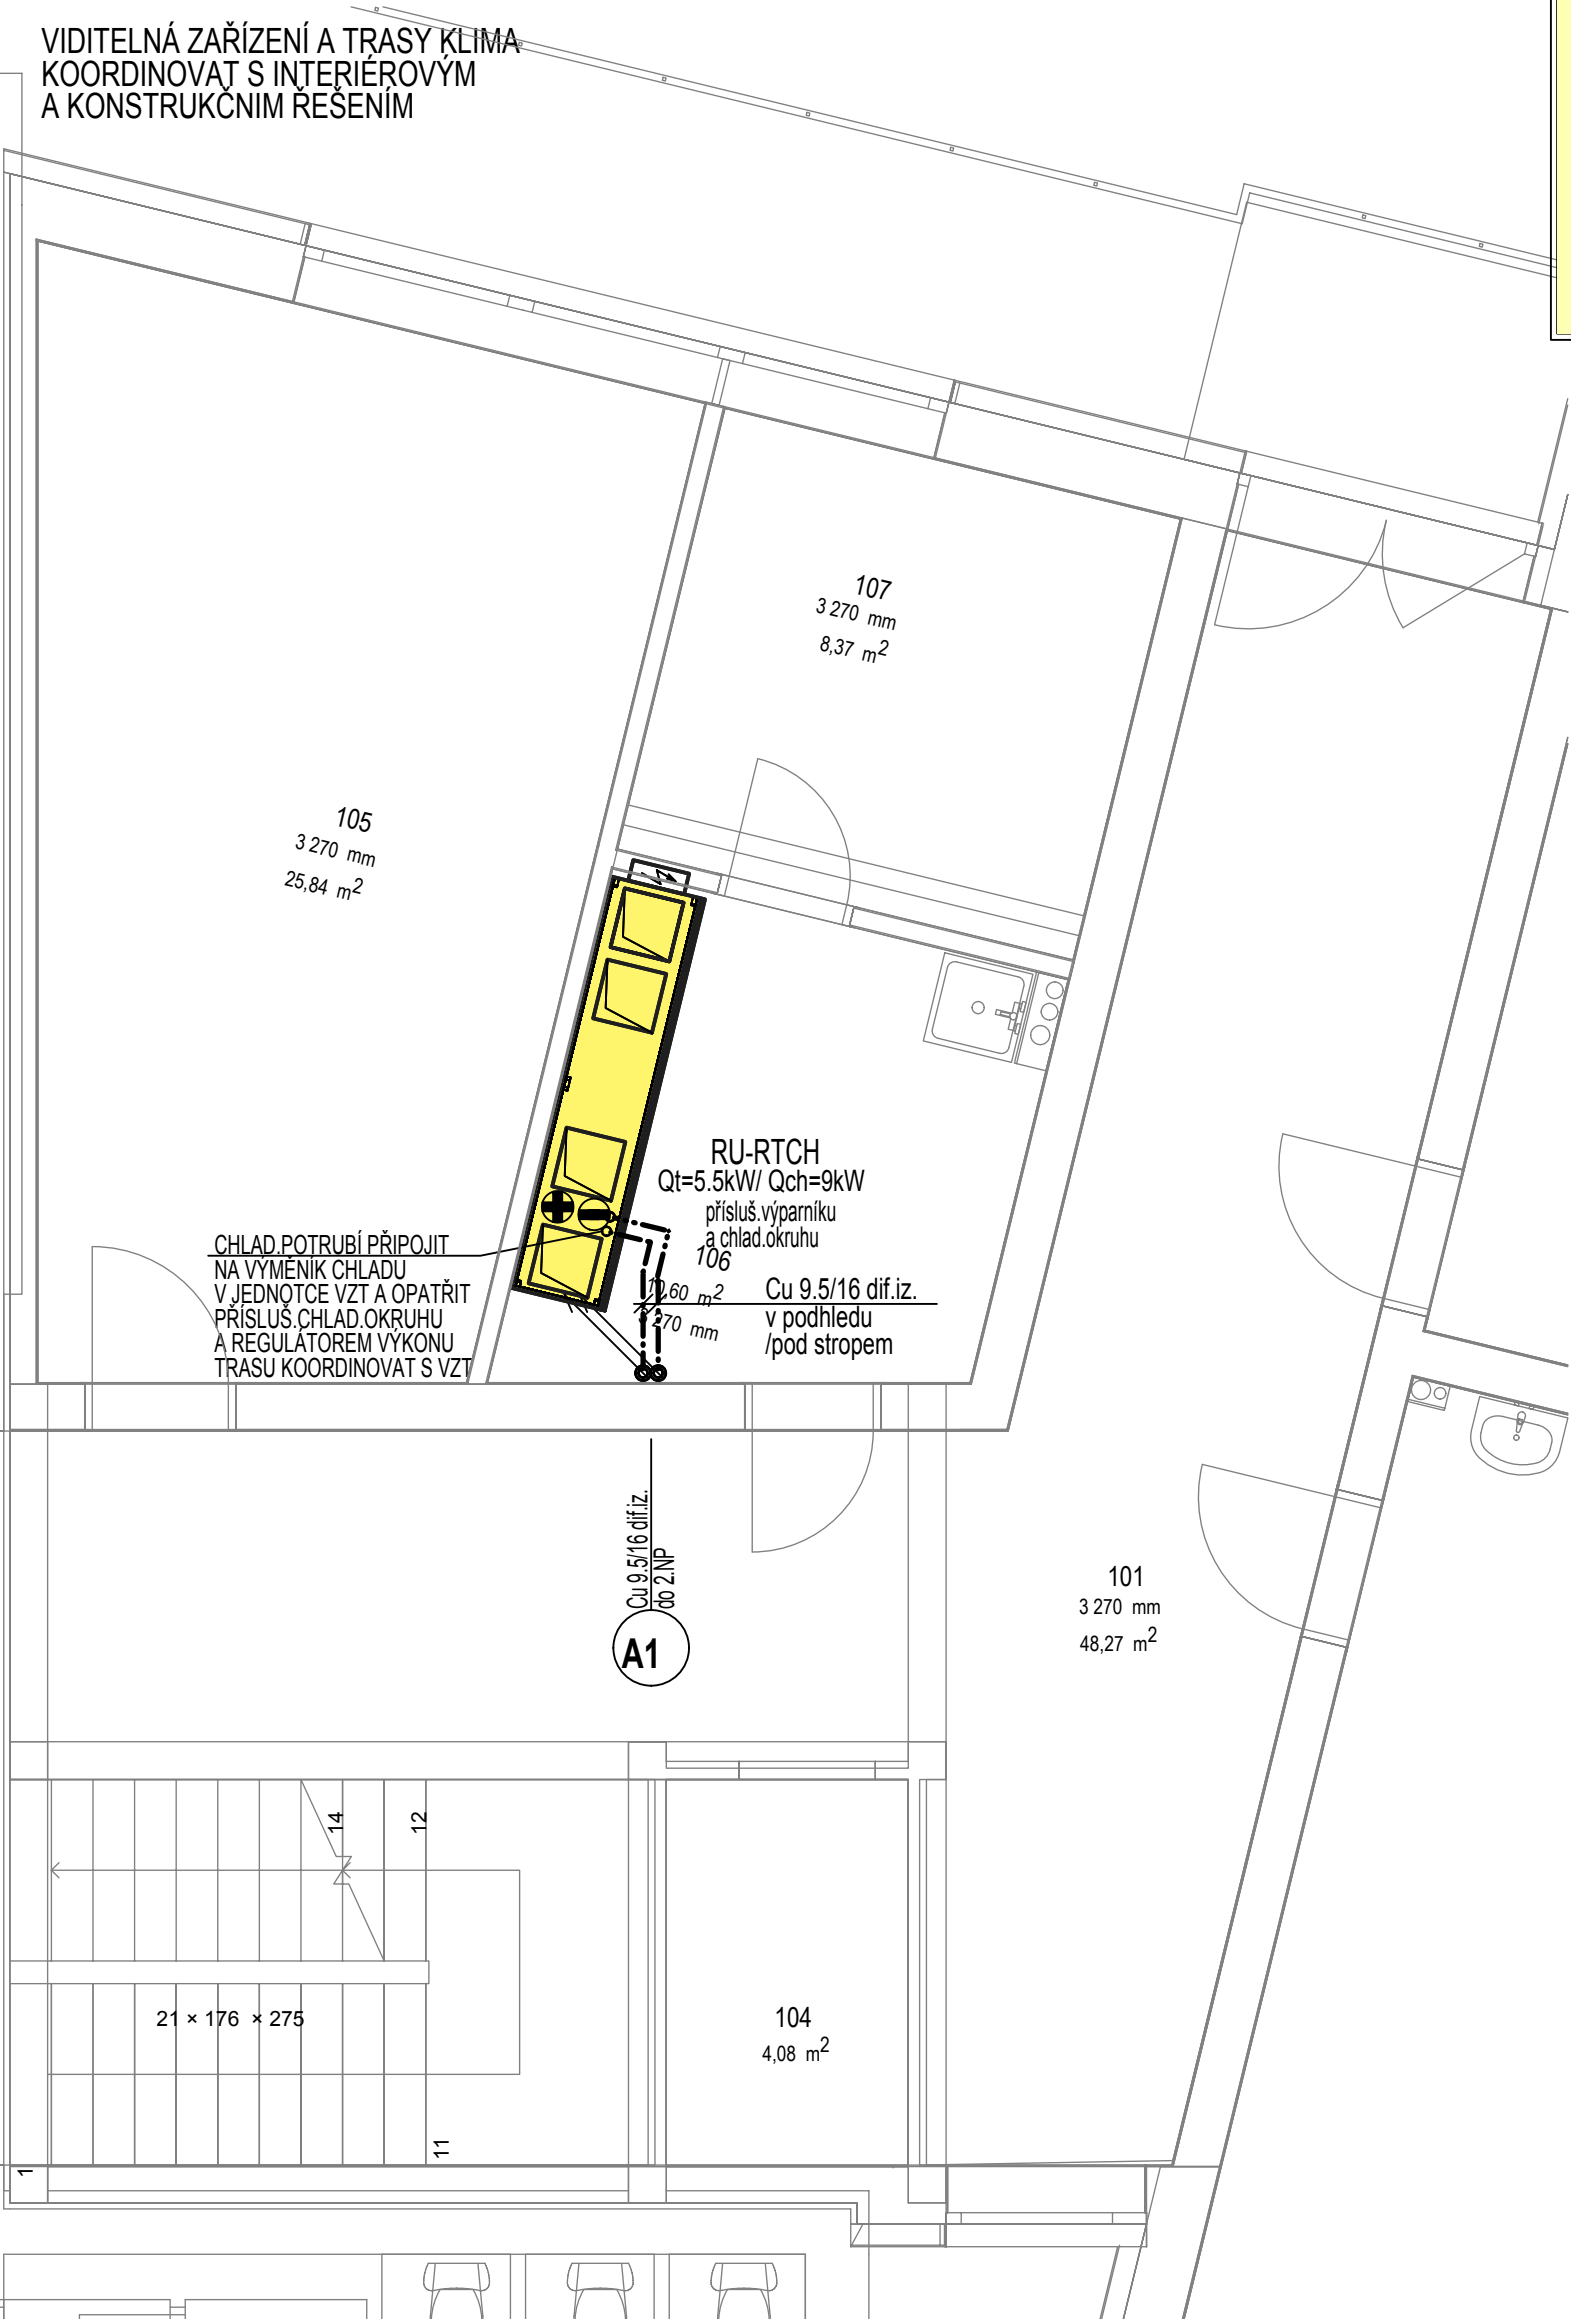

Ing. Zdeněk Jícha
2026.02.24
18:36:21 +01'00'

VÝKRESOVÁ DOKUMENTACE

Projektant		Ing. Z. Jícha		IČO:	47543850		REVEL s.r.o. stavebně obchodní a montážní společnost Příbram, Dubno 127 tel:318541900 ICO:47 54 38 50
Kraj :		Středočeský		Míst. ú.	Bohutín		
Investor		Obec Bohutín		Vypracoval	Ing. St.Kantor		
Stavba Objekt		PRÍSTAVBA A STAVEBNÍ ÚPRAVY ZŠ BOHUTÍN VC.ZPEV.PLOCH, OPLOCENÍ, IS A ZELENÉ SO 01:PRÍSTAVBA OBJEKTU ZŠ SO 02:STAVEB.ÚPRAVY ŠTAVAJ.OBJEKTU ZŠ K.U.BOHUTÍN,PARC.C.36/1, 504 a 808/5					
Obsah výkr.		D1.2.4 Klima - Půdorys 1.NP					Č. výkr.
							Měřítka
							1 : 50
							AC1