
R-1 16-RS-PO-75-EI30-S-400/1000 Rozvaděč ocelový protipožární, kouřotěsný P.O. EI 30 DP1S

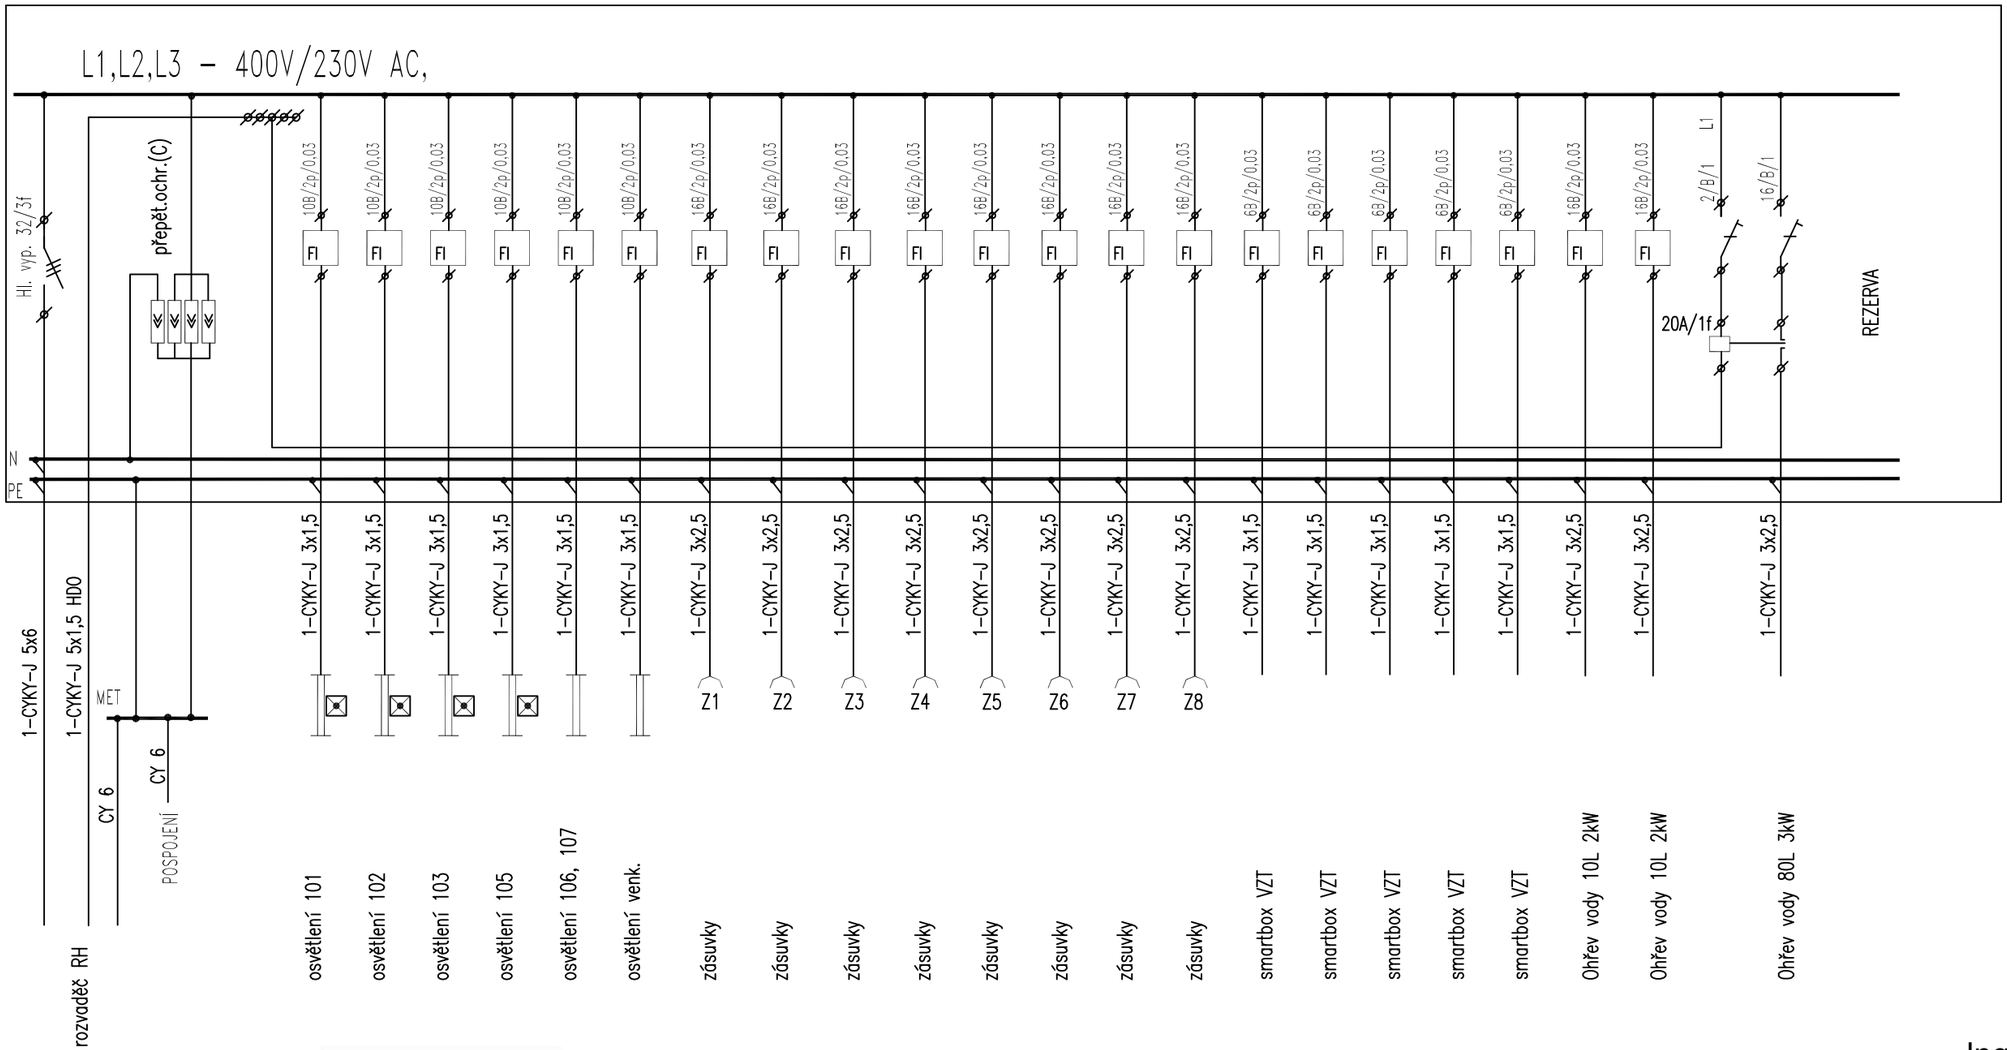



POZNÁMKA:

NAPĚŤOVÁ SOUSTAVA: 3x230/400V~50Hz, TN-S

Ochrana před nebezpečným dotykem provedena dle ČSN 33 2000-4-41, ed3:

ŽIVÝCH ČÁSTÍ: KRYTEM A IZOLACÍ

NEŽIVÝCH ČÁSTÍ: AUTOMATICKÝM ODPOJENÍM OD ZDROJE

Instalovaný příkon: 17kW

Max. soudobý příkon: 15kW

Ing. Vladimír Sladkovský

Digitally signed by Ing. Vladimír Sladkovský
DN: c=CZ, 2.5.4.97=NTRCZ-45770743, o=Česká komora autorizovaných inženýrů a techniků činných ve výstavbě, ou=Elektronické autorizační razítko, ou=0007828, cn=Ing. Vladimír Sladkovský, sn=Sladkovský, givenName=Vladimír, serialNumber=P380640, title=IT00
Date: 2026.03.01 19:12:00 +01'00'

S-B-Elektro
Fibichova 55, 261 01 Příbram
Ing. Vladimír Sladkovský tel.725 716 188 IČO:01292021
Jiří Bonk tel.601 182 881 IČO:43809634

S-B-Elektro Ing. V. Sladkovský, J. Bonk projekce: Fibichova 55, 261 01 Příbram II tel.: 725 716 188, 601 182 881	stavebník: Obec Bohutín, Vysoká Pec 140, 26241 Bohutín - Vysoká Pec	výkres č.: 12	č.paré:
projektant: J. Bonk	název zakázky: **PŘÍSTAVBA A STAVEBNÍ ÚPRAVY ZŠ BOHUTÍN** VČ. ZPEVNĚNÝCH PLOCH, OPLOCENÍ, IŠ A ZELENĚ SO-01: PŘÍSTAVBA OBJEKTU ZŠ SO-02: STAVEBNÍ ÚPRAVY STÁV. OBJEKTU ZŠ D.1.2.5 TPS – Silnoproud	č.zakázky/evid.č.: P-24-1494	
ved. proj.: Ing. Sladkovský		datum: 2025/08	
kontroloval: Ing. Sladkovský	název výkresu: Rozvaděč R-1	formát: A3	
stupeň: DVZ/DPS; změna: -; platnost výkresu od: 2025-08		měřítko: -	