


R-3

16-RS-PO-75-EI30-S-400/1000 Rozvaděč ocelový protipožární, kouřotěsný P.O. EI 30 DP1S

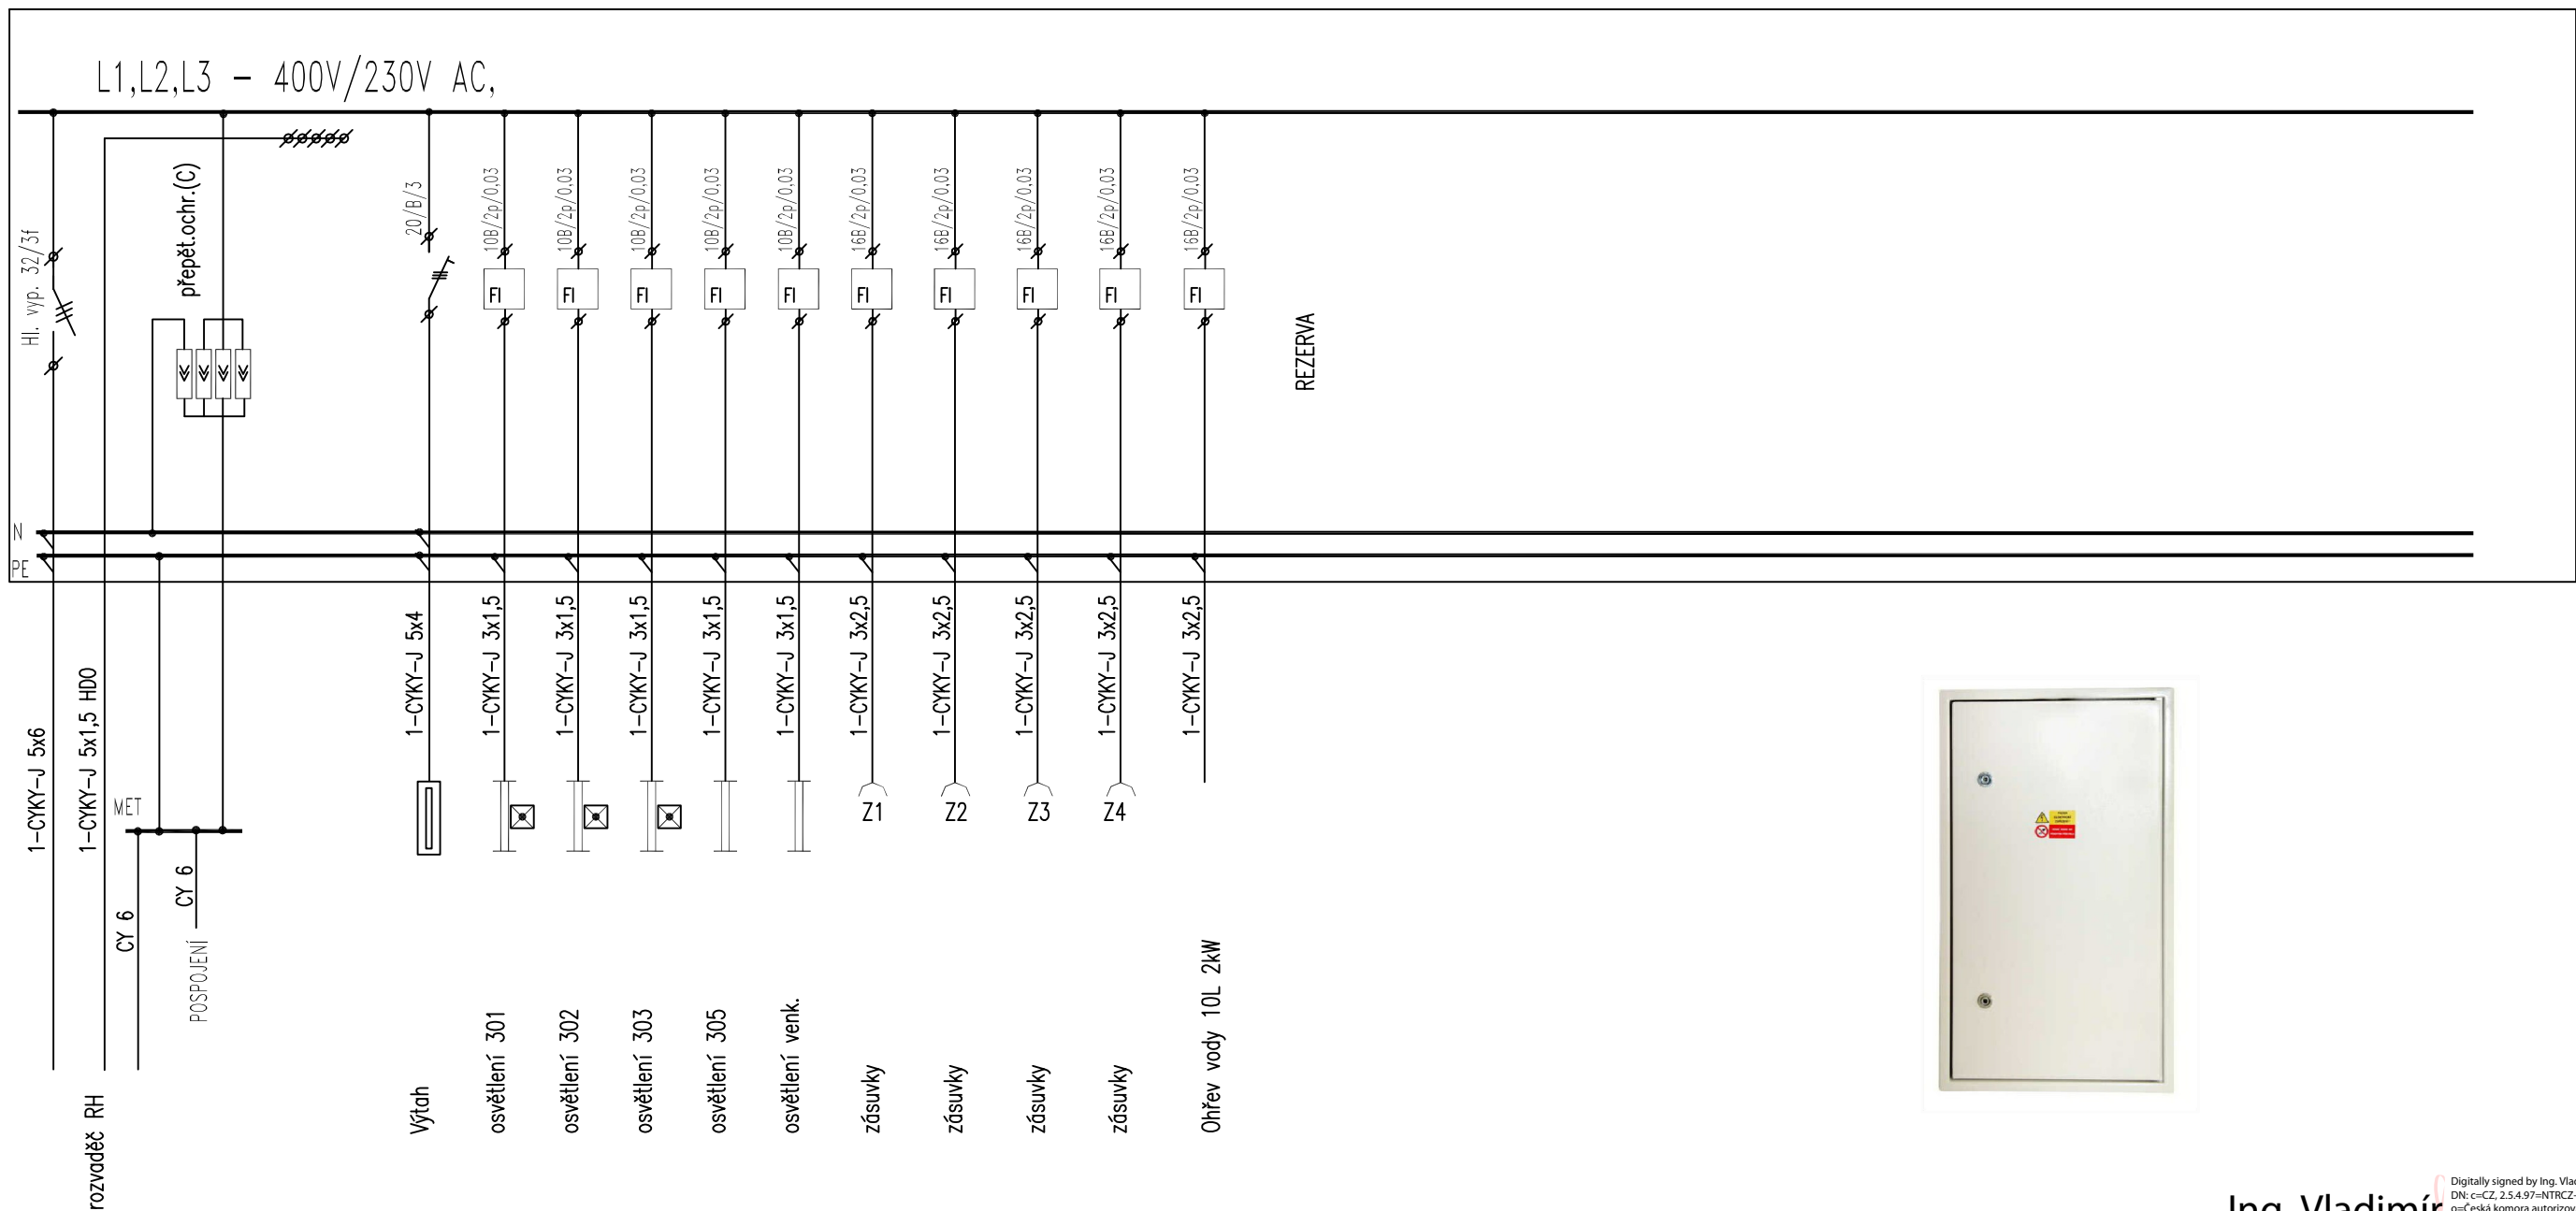

POZNÁMKA:

NAPĚŤOVÁ SOUSTAVA: 3x230/400V~50Hz, TN-S

Ochrana před nebezpečným dotykem provedena dle ČSN 33 2000-4-41, ed3:

ŽIVÝCH ČÁSTÍ: KRYTEM A IZOLACÍ

NEŽIVÝCH ČÁSTÍ: AUTOMATICKÝM ODPOJENÍM OD ZDROJE

Instalovaný příkon: 17kW

Max. soudobý příkon: 15kW

Ing. Vladimír
Sladkovský

Digitally signed by Ing. Vladimír Sladkovský
DN: c=CZ, 2.5.4.97=NTRCZ-45770743,
o=Česká komora autorizovaných inženýrů a
techniků činných ve výstavbě,
ou=Elektronické autorizační razítko,
ou=0007828, cn=Ing. Vladimír Sladkovský,
sn=Sladkovský, givenName=Vladimír,
serialNumber=P380640, title=IT00
Date: 2026.03.01 19:23:27 +01'00'

S-B-Elektro

Fibichova 55, 261 01 Příbram
Ing. Vladimír Sladkovský
tel. 725 716 188
IČO: 01292021

Jiří Bonk
tel. 601 182 881
IČO: 43809634



S-B-Elektro Ing. V. Sladkovský, J. Bonk projekce: Fibichova 55, 261 01 Příbram II tel.: 725 716 188, 601 182 881			stavběník: Obec Bohutín, Vysoká Pec 140, 26241 Bohutín - Vysoká Pec		výkres č.: 14	č.paré:
projektant: J. Bonk		název zakázky: PŘÍSTAVBA A STAVEBNÍ ÚPRAVY ZŠ BOHUTÍN VČ. ZPEVNĚNÝCH PLOCH, OPLOCENÍ, IS A ZELENĚ SO-01: PŘÍSTAVBA OBJEKTU ZŠ SO-02: STAVEBNÍ ÚPRAVY STAV. OBJEKTU ZŠ D.1.2.5 TPS – Silnoproud			č.zakázky/evíd.č.: P-24-1494	
ved. proj.: Ing. Sladkovský					datum: 2025/08	
kontroloval: Ing. Sladkovský		název výkresu: Rozvaděč R-3			formát: A3	
stupeň: DVZ/DPS	změna: -	platnost výkresu od: 2025-08		měřítko: -		