


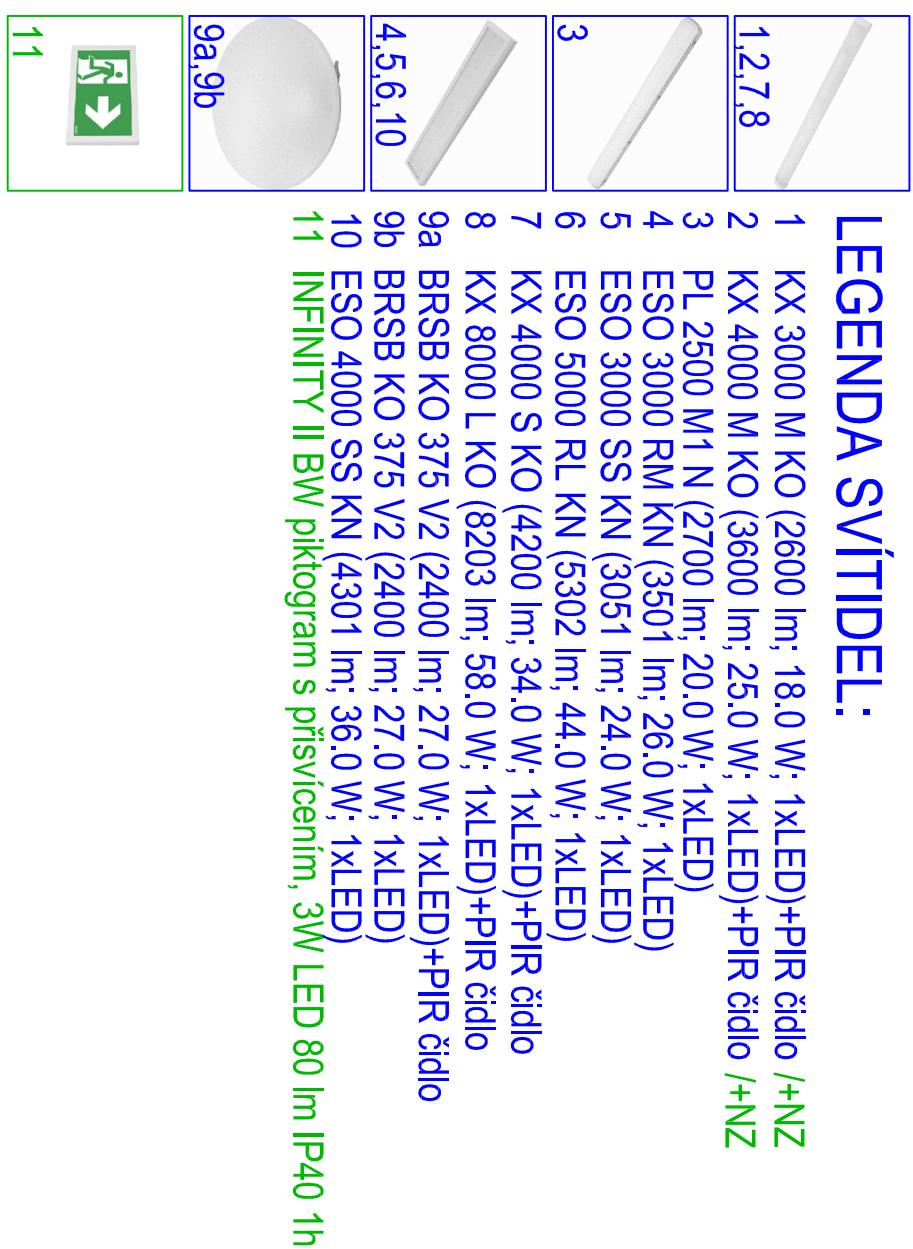


LEGENDA SVITIDEL:

- 1 KX 3000 M KO (2600 lm; 18.0 W; 1xLED)+PIR čidlo /+NZ
- 2 KX 4000 M KO (3600 lm; 25.0 W; 1xLED)+PIR čidlo /+NZ
- 3 PL 2500 M1 N (2700 lm; 20.0 W; 1xLED)
- 4 ESO 3000 RM KN (3501 lm; 26.0 W; 1xLED)
- 5 ESO 3000 SS KN (3051 lm; 24.0 W; 1xLED)
- 6 ESO 5000 RL KN (5302 lm; 44.0 W; 1xLED)
- 7 KX 4000 S KO (4200 lm; 34.0 W; 1xLED)+PIR čidlo
- 8 KX 8000 L KO (8203 lm; 58.0 W; 1xLED)+PIR čidlo
- 9a BR SB KO 375 V2 (2400 lm; 27.0 W; 1xLED)+PIR čidlo
- 9b BR SB KO 375 V2 (2400 lm; 27.0 W; 1xLED)
- 10 ESO 4000 SS KN (4301 lm; 36.0 W; 1xLED)
- 11 INFINITY II BW piktogram s přívěšením, 3W LED 80 lm IP40 1h

LEGENDA ELEKTROINSTALACE:

Rx OKRUHOVÝ ROZVADĚČ

- | | |
|---|--|
|  | STRÍDAVÝ PŘEPÍNAČ (6)+ |
|  | VYPÍNAČ (1), 10A – 250V |
|  | SÉRIOVÝ PŘEPÍNAČ (5), 10A – 250V |
|  | STRÍDAVÝ PŘEPÍNAČ, DVOUITÝ (6,6), 10A – 250V |
|  | KŘÍŽOVÝ PŘEPÍNAČ (7), 10A – 250V |
|  | TLAČÍTKO |
|  | VYPÍNAČ (1), 10A – 250V, IP44 |
|  | SÉRIOVÝ PŘEPÍNAČ (5), 10A – 250V, IP44 |
|  | STRÍDAVÝ PŘEPÍNAČ, DVOUITÝ (6,6), 10A – 250V, IP44 |
|  | KŘÍŽOVÝ PŘEPÍNAČ (7), 10A – 250V, IP44 |
|  | HYDROSTAT |
|  | TERMOSTAT |
|  | VENTILÁTOR 230V (TIME–s doběhem) |
|  | BEZP. VYPÍNAČ, 25A – 400V |
|  | SPORÁKOVÁ PŘÍPOJKA 16A – 400V |
|  | ZÁSUVKA (2P+PE), 16A – 250V |
|  | ZÁSUVKA (2P+PE), 16A – 250V S PŘEPĚŤ. OCHRANOU |
|  | ZÁSUVKA (2P+PE), 16A – 250V, IP 44 |
|  | ZÁSUVKA (3P+N+PE), 16A – 400V |
|  | STOUPACÍ VEDENÍ NAHORU |
|  | STOUPACÍ VEDENÍ DOLU |
|  | POSPOLJENÍ |
|  | KABELOVÝ VÝVOD 230V/1f |
|  | KABELOVÝ VÝVOD 400V/3f |

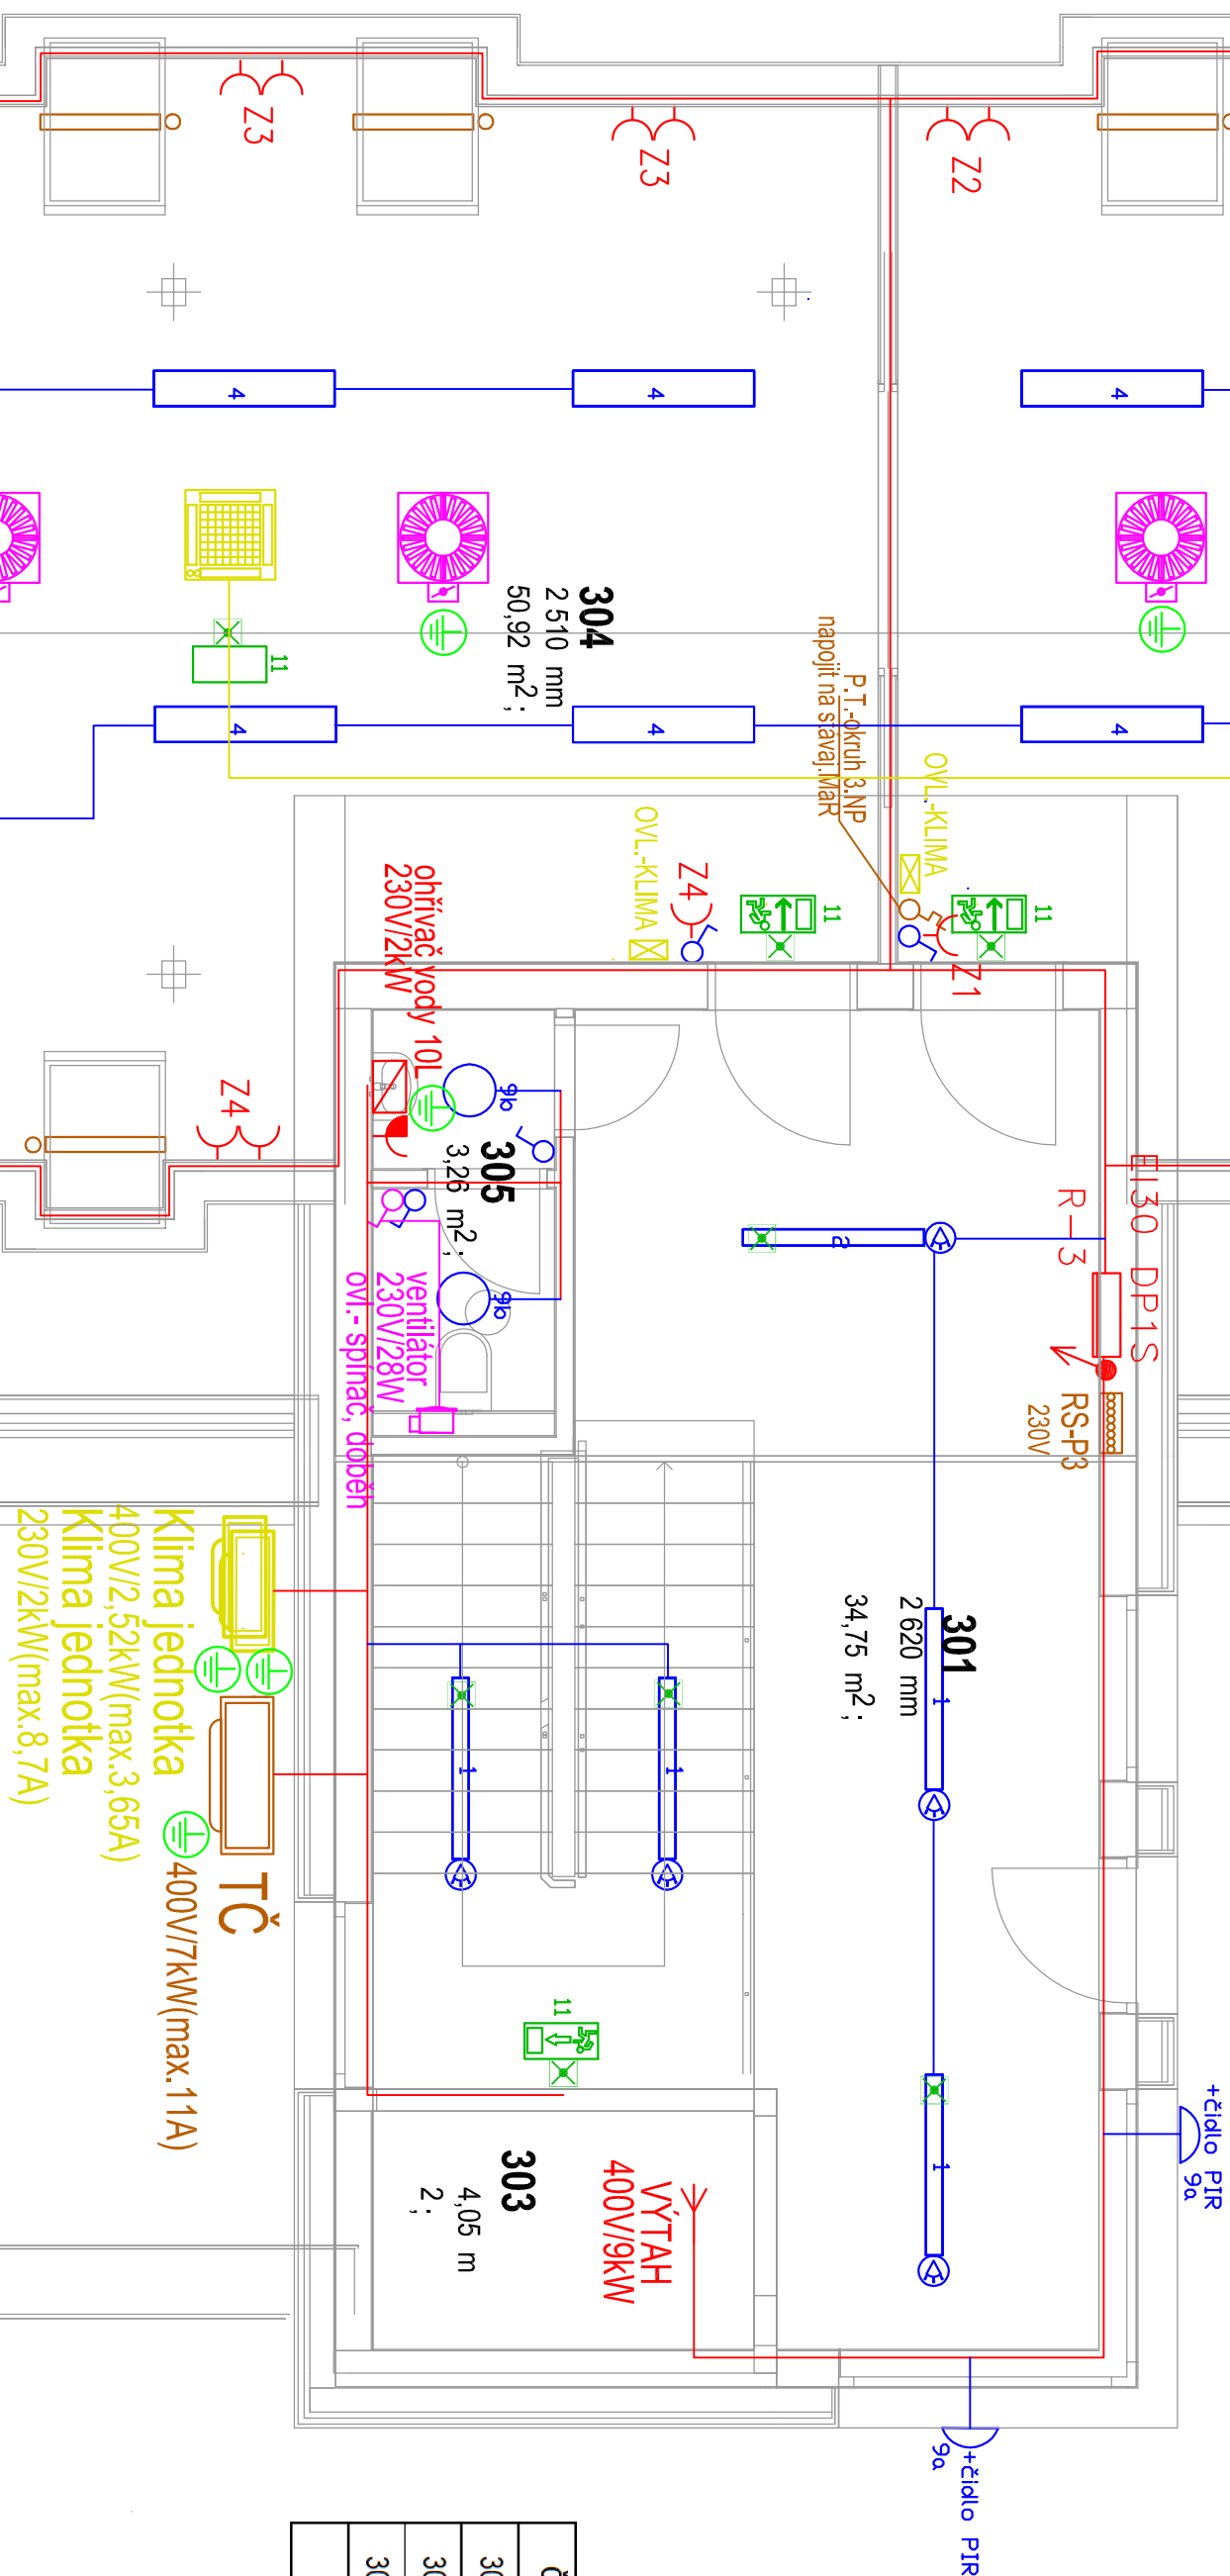

Č.	Název místnosti	Plocha (m ²)
301	HALA	38,91
302	ŠKOLNÍ KLUB	106,24
303	VÝTAH	4,05
		149,20 m²

POZNÁMKA:

- Napájevací soustava: 3x230/400V AC, TN-S.
 - Ochrana dle ČSN 33 2000-4-41ed.3; automatickým odpojením od zdroje a doplňujícími pospojováním; doplňková ochrana: proudovým chráničem.
 - elektroinstalace: osvětlení CYKY 2-5x1,5, ostatní 3CzX2,5 (5CzX2,5).
 - zásuvky ve výšce 30cm, u spín.přístř. ve shodné výšce 110cm
 - spín. přístroje ve spod.rámečnické 1hod.
 - bude instalováno nouz. osvětlení 1hod.
- S-B**
- Ing. Zdeněk
Hájek
IČO:301293

S-B-E|ektro

tel.725 716 188
tel.601 182 88
ICÓ:01292021
ICÓ:43809634

[illegible]