



KOBLIŽNÁ

Horizontální převěsy a girlandy jsou ukotveny do nosného zdiva stávající zástavby. Jedná se o 13 převěsů a 7 girland. Všechny objekty mají stejný statický systém, tvořený u girland horním a dolním horizontálním lankem, mezi kterými je zavěšeno vybavení, a u převěsů svítidel pouze jedním (horním) lankem.

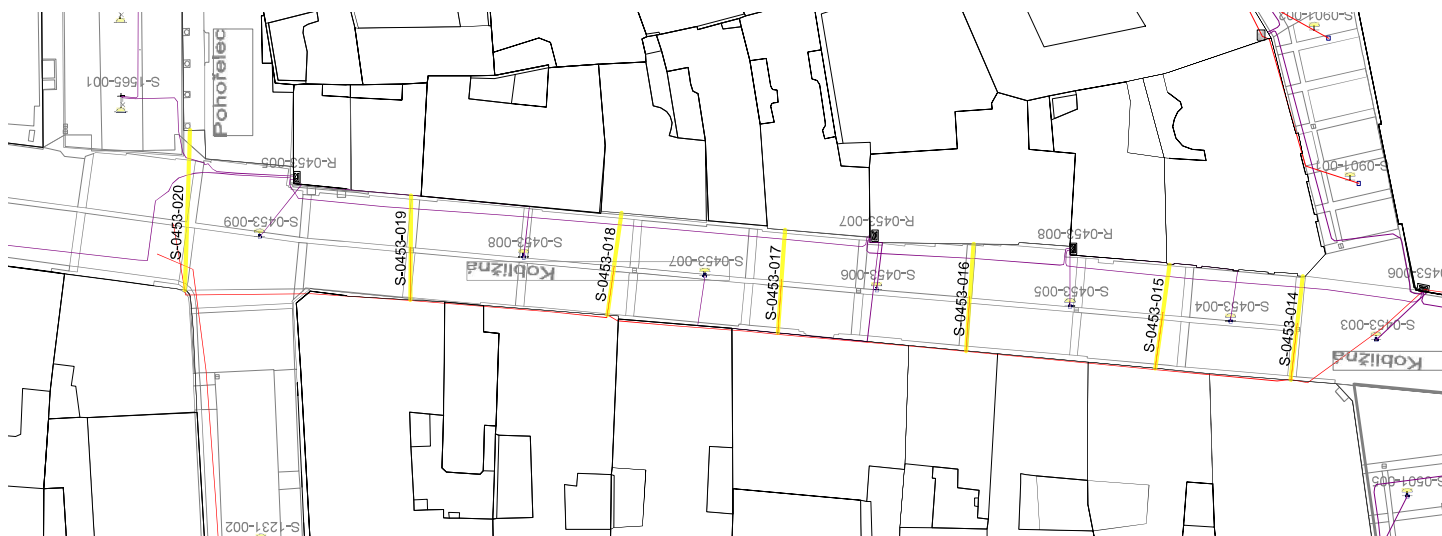

VÝCHOD

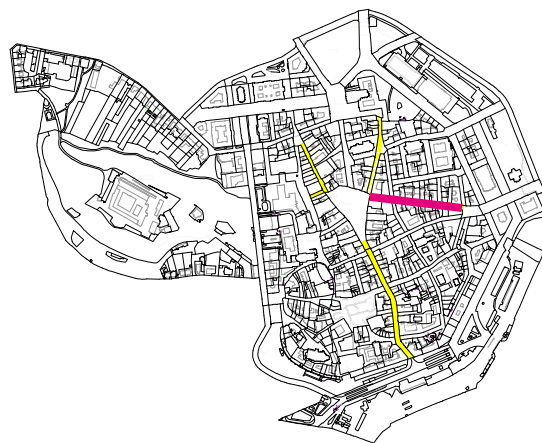


ZÁPAD



S-0453-014




S-0453-015

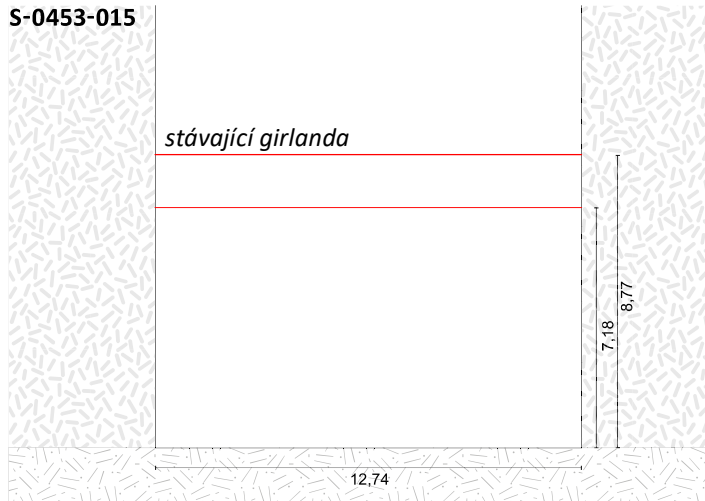

S-0453-016



S-0453-017

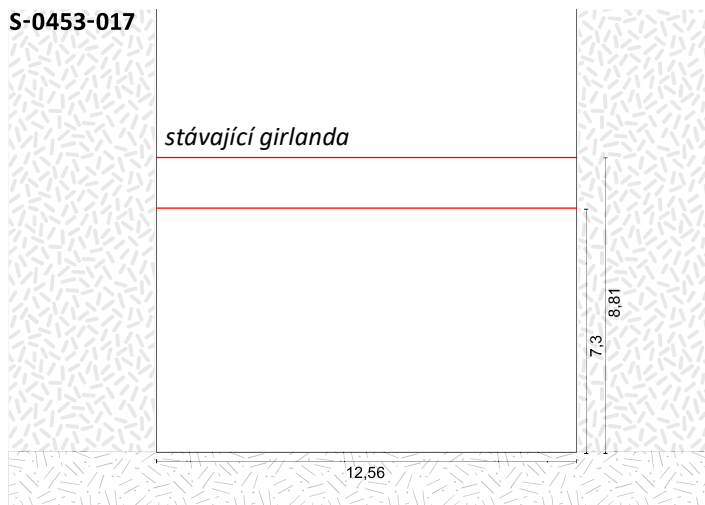

S-0453-018



S-0453-019



S-0453-020

