


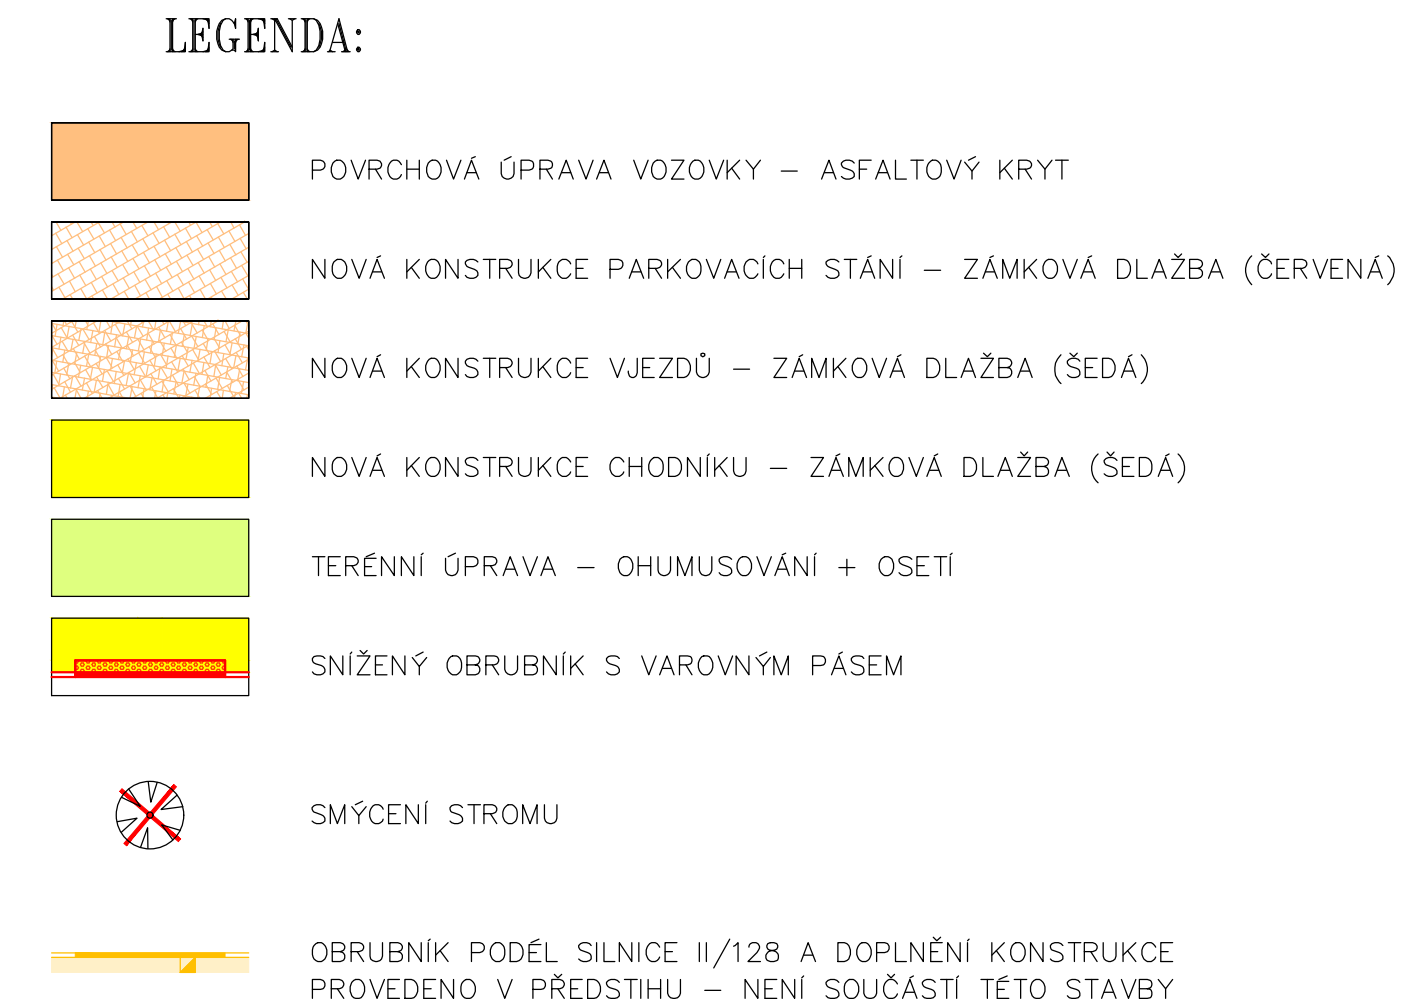

|       |           |            |
|-------|-----------|------------|
| Změna | Číslo/rok | Vypracoval |
|       |           |            |
|       |           |            |

Souřadnicový systém s-JTSK.  
Výškový systém Bpv.

SO 101

|   |  |                               |  |   |  |
|---|--|-------------------------------|--|---|--|
| HIP :   |  | VP :                          |  | <b>WAY</b> project s. r. o.<br>Jindřichův Hradec, Jarošovská 1126/II<br>tel.: 384 321 494, 384 327 505<br>email: wayproject@wayproject.cz |  |
| Projektant :<br>Ing. Karel Drobil   |  | Kontroloval :<br>Josef Šedivý |  | Zodp. projektant :<br>Ing. Lubomír Hlom                                                                                                   |  |
| Stavebník : Město Nová Bystřice<br>Obec : Nová Bystřice<br>Stavba : <b>Chodník podél sil. II/128<br/>Nová Bystřice - Ovčárna - 1. etapa</b> |  |                               |  | Č. zakázky : 824<br>Datum : 07/2019<br>Formát : 4 A4<br>Měřítko : 1 : 250<br>Stupeň : DSP, PDPS                                           |  |
| Příloha :<br><b>Situační výkres komunikace</b>                                                                                              |  |                               |  | Číslo arch. : 14/15<br>Číslo přílohy : D.1.1.2a                                                                                           |  |