


VZOROVÝ PŘÍČNÝ ŘEZ

MO 9/7,5/30 + S 7,5/30


PARKOVACÍ ZÁLIV

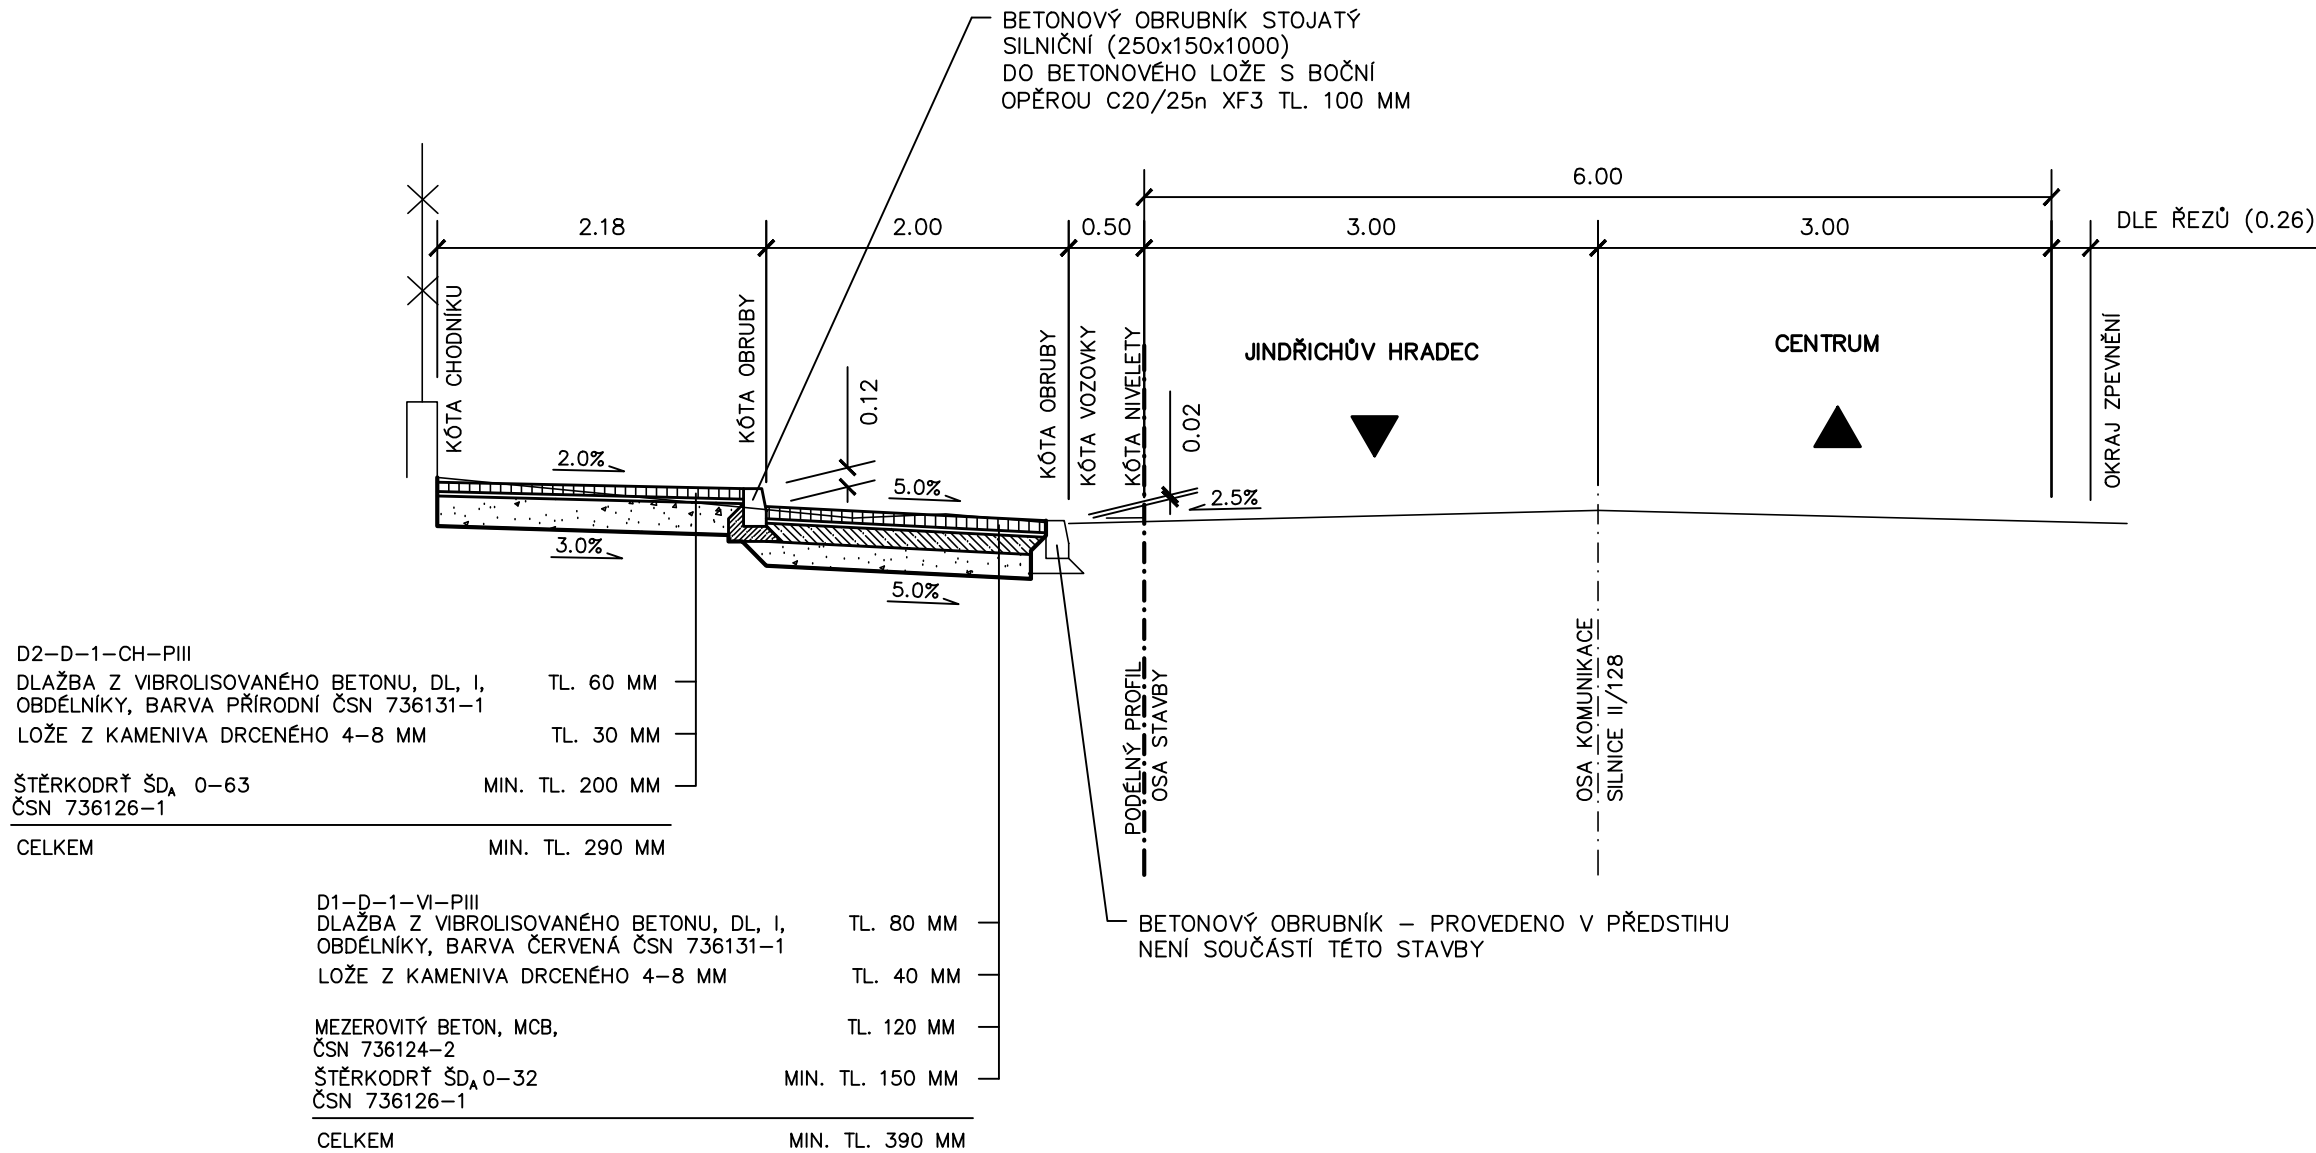

VZOROVÝ PŘÍČNÝ ŘEZ


MO 9/7,5/30 + S 7,5/30

SJEZD

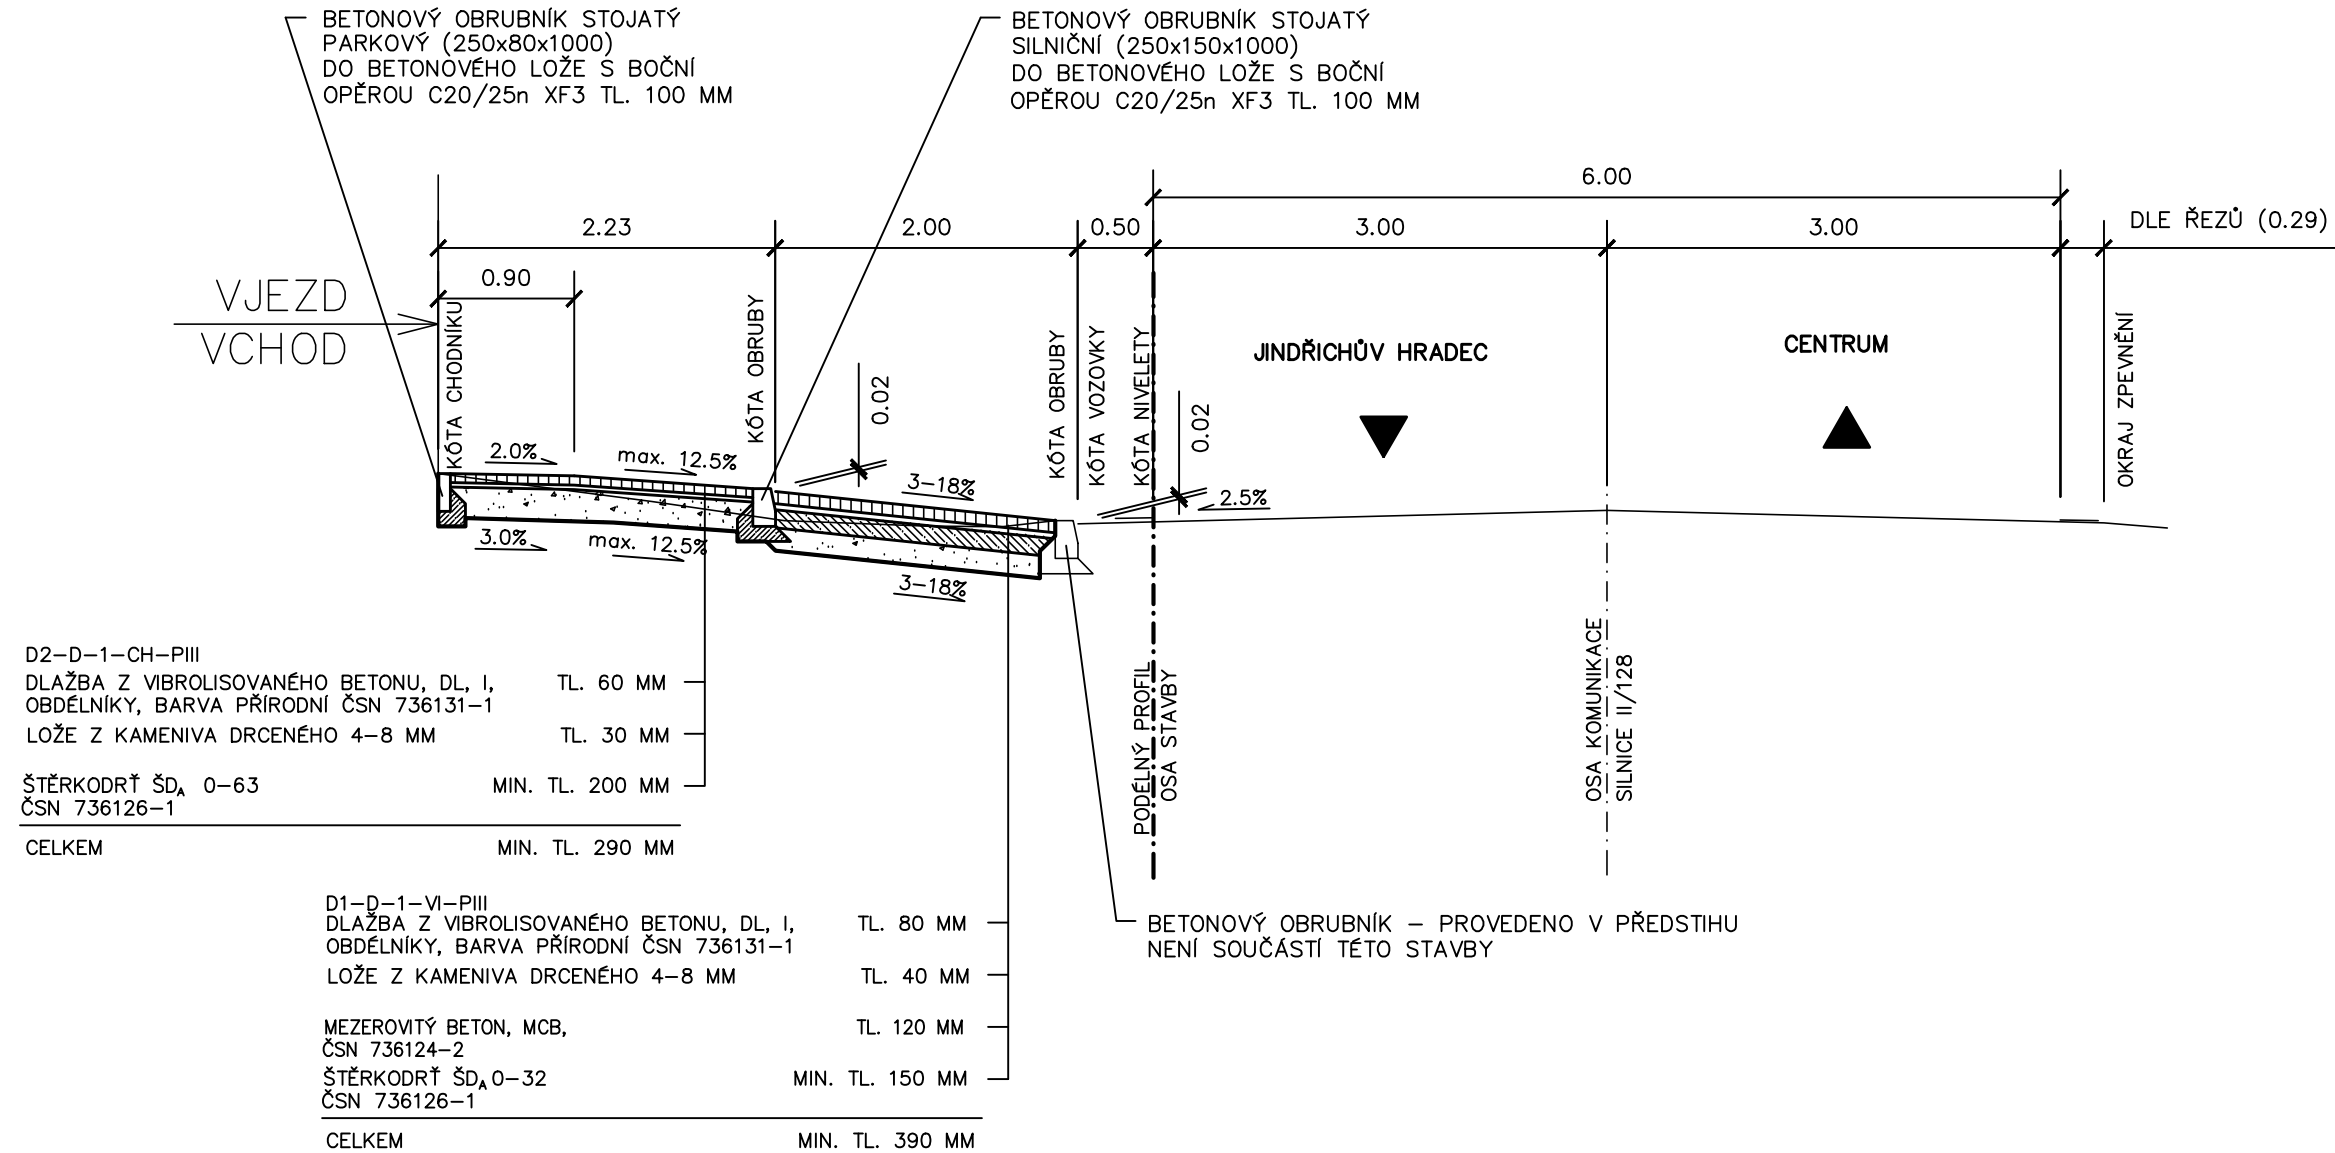

VZOROVÝ PŘÍČNÝ ŘEZ

ROZJEZD MÍSTNÍ KOMUNIKACE

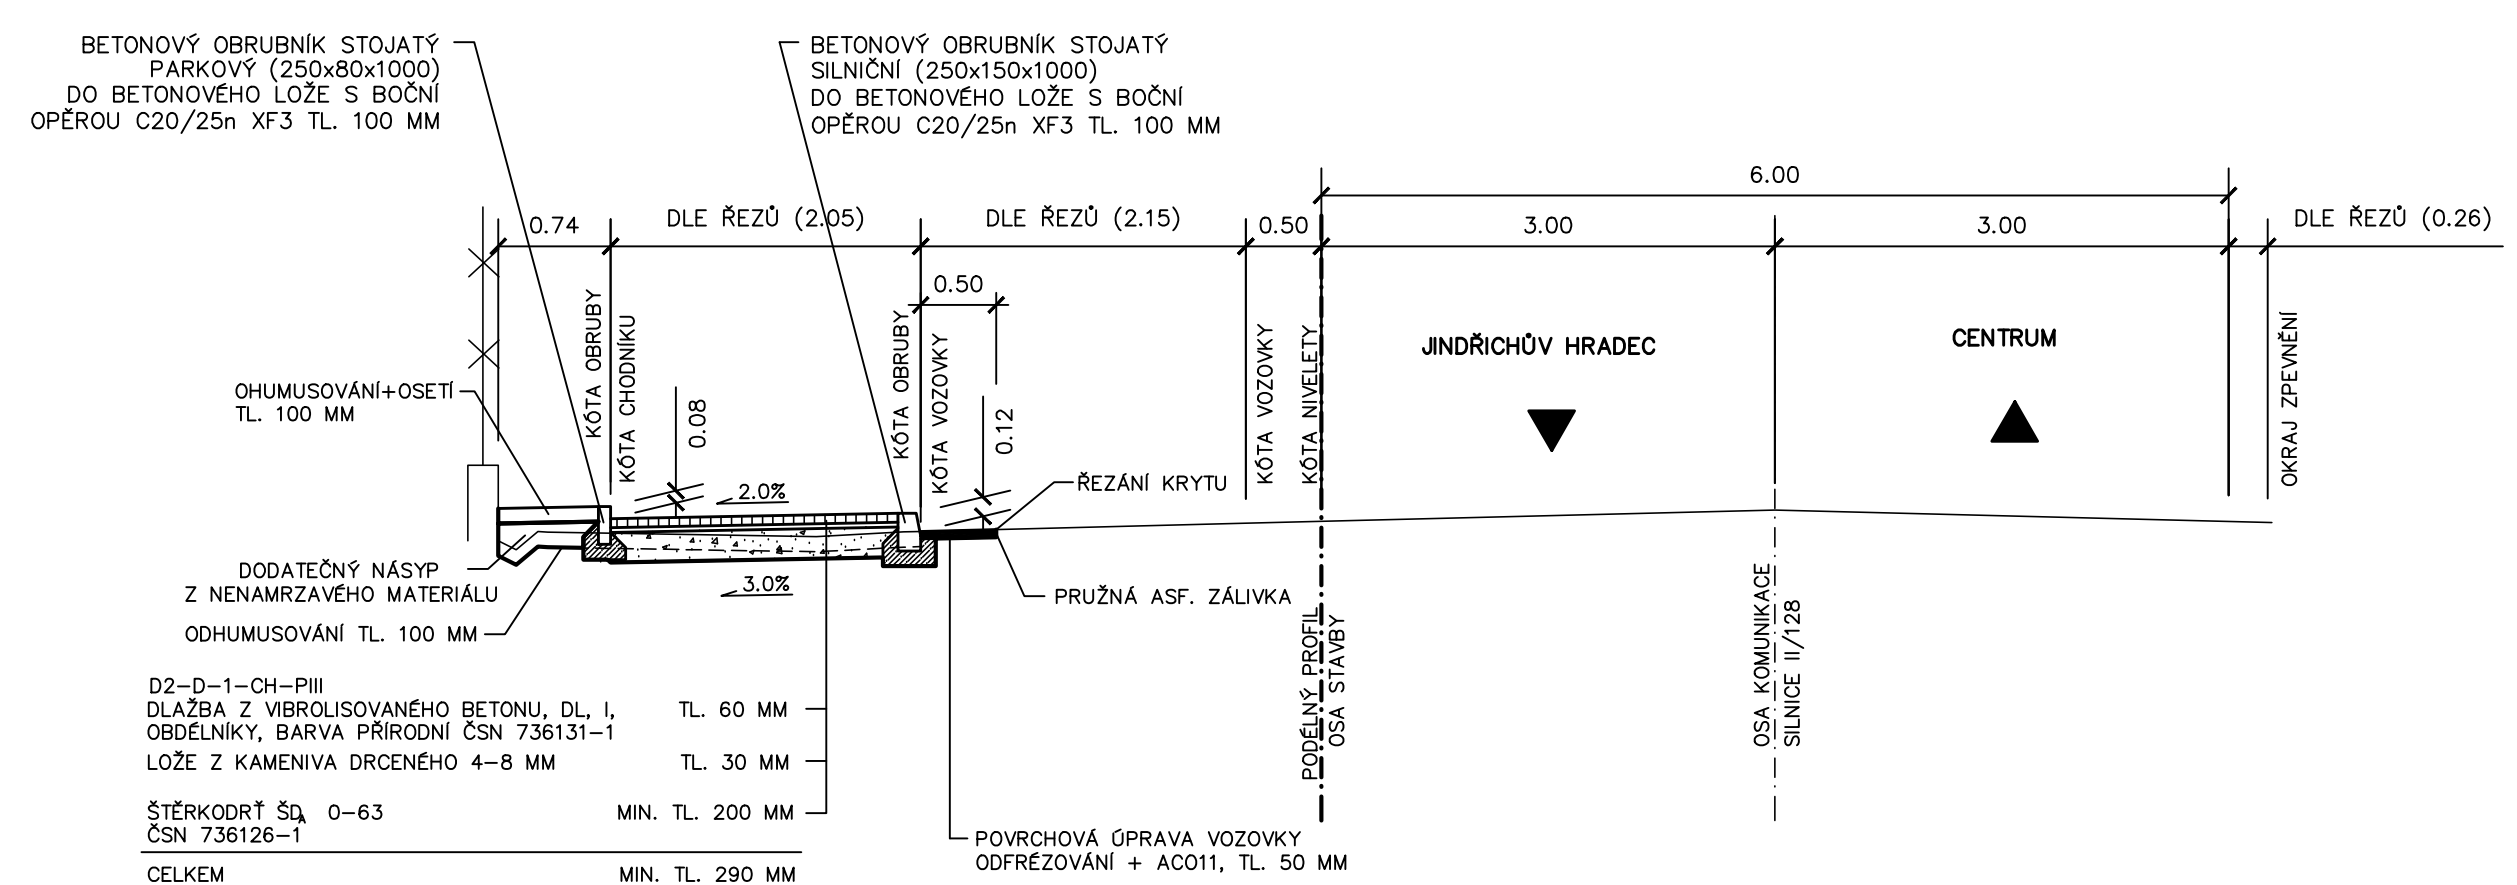

Změna	Číslo/rok	Vypracoval

SO 101

HIP :	VP :	WAY project s. r. o.	
Projektant : Jana Prágrová	Kontroloval : Josef Sedivý	Zodp. projektant : Ing. Lubomír Hlom	Jindřichův Hradec, Jarošovská 1126/II tel.: 384 321 494, 384 327 505 email: wayproject@wayproject.cz
Stavběník : Obec : Stavba : Priloha :	Město Nová Bystřice Nová Bystřice Chodník podél sil. II/128 Nová Bystřice - Ovcárna - 1. etapa Vzorové příčné řezy komunikace	Č. zakázky : Datum : Formát : Měřítko : Stupeň :	824 07/2019 6 A4 1:50 DSP, PDPS Číslo přílohy : D.1.1.2c