
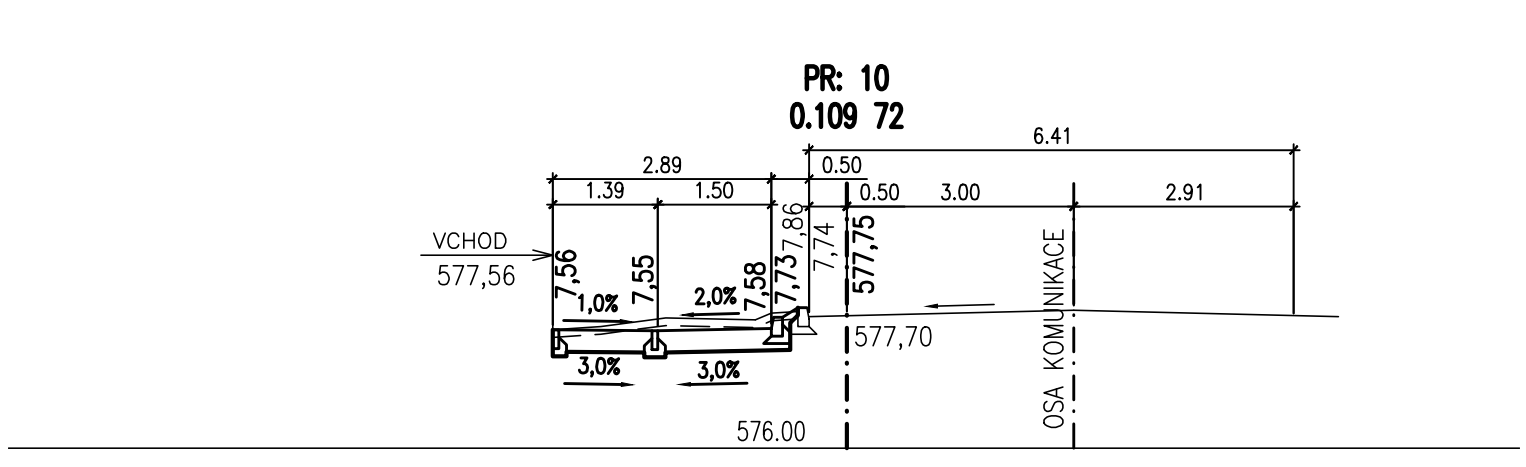
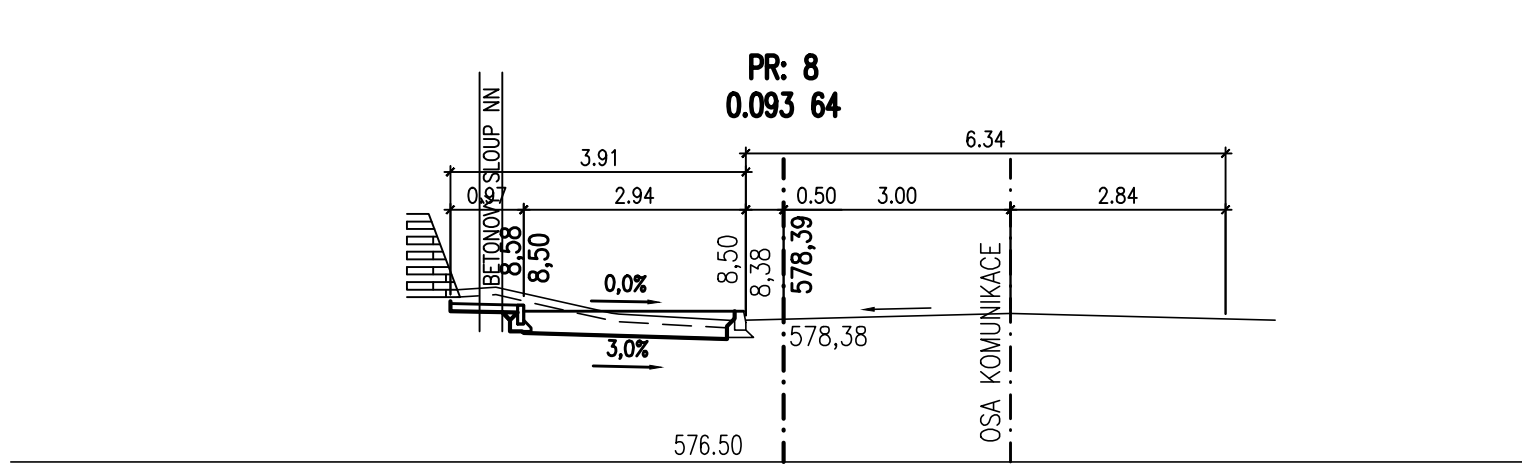
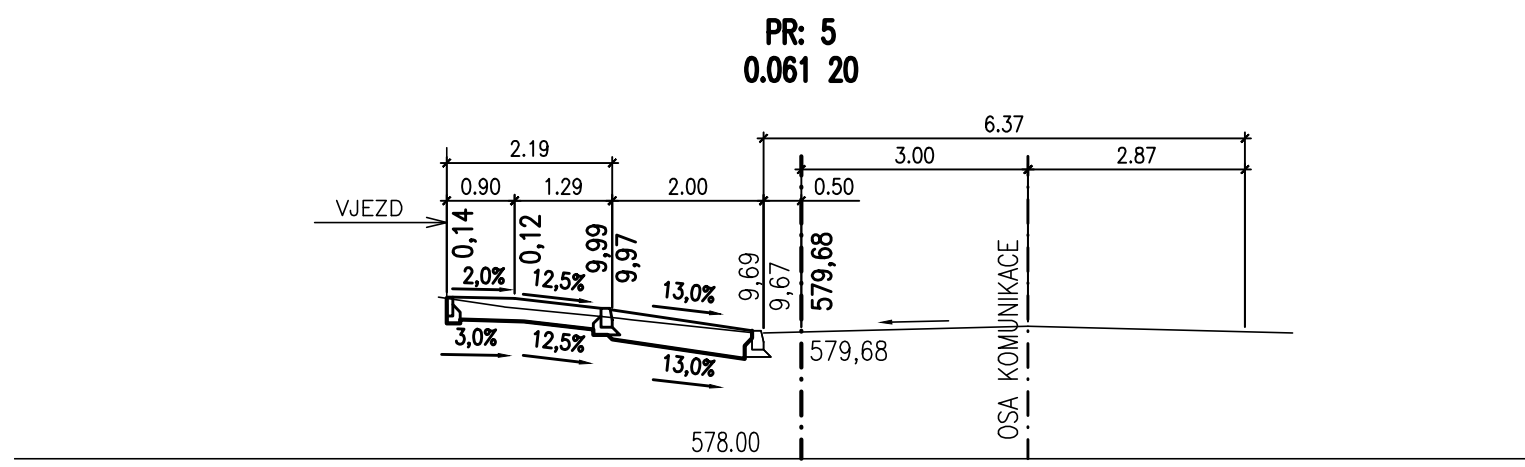
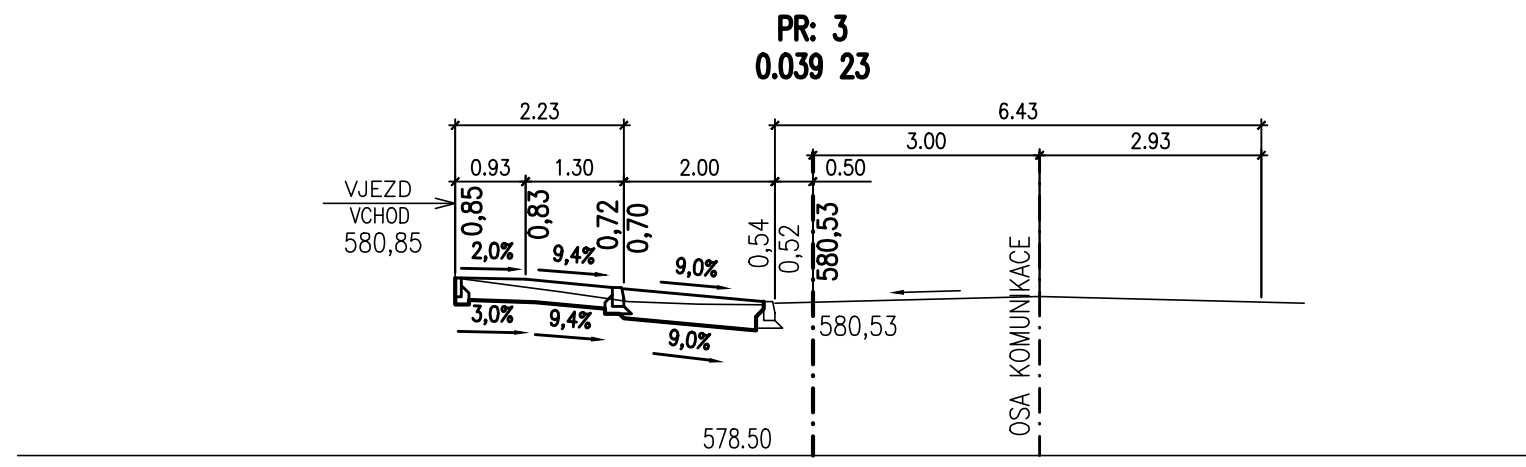
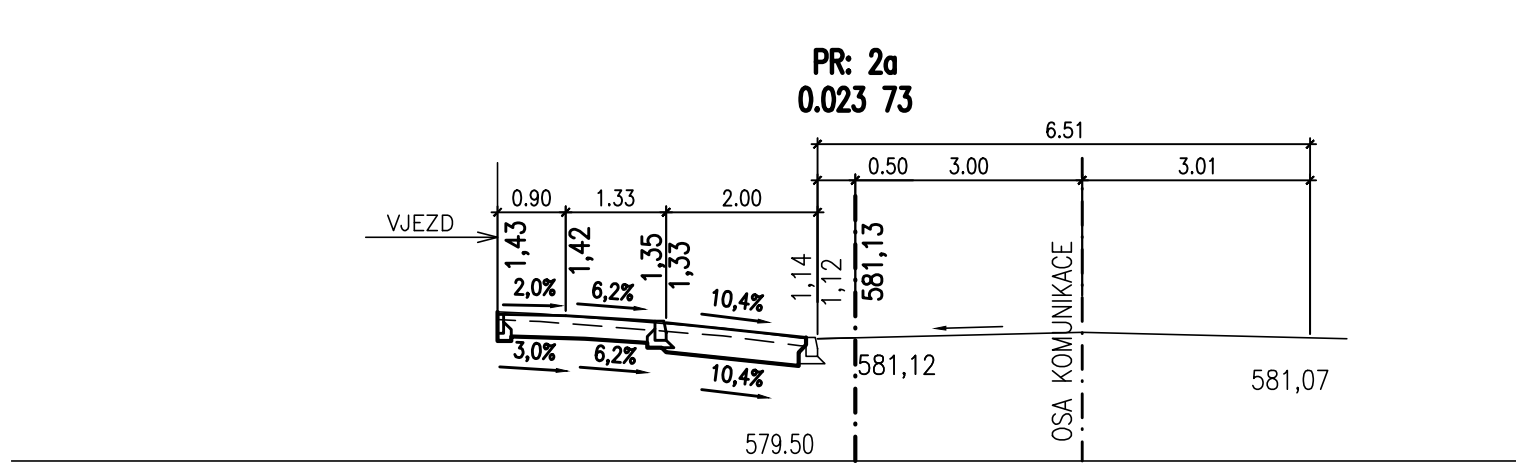
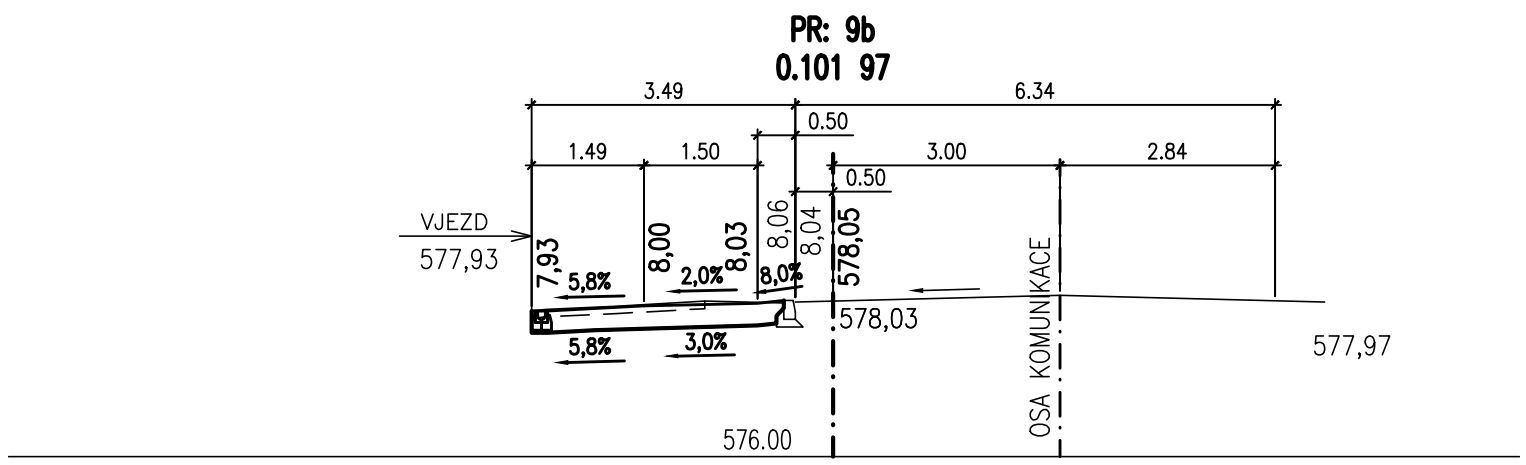
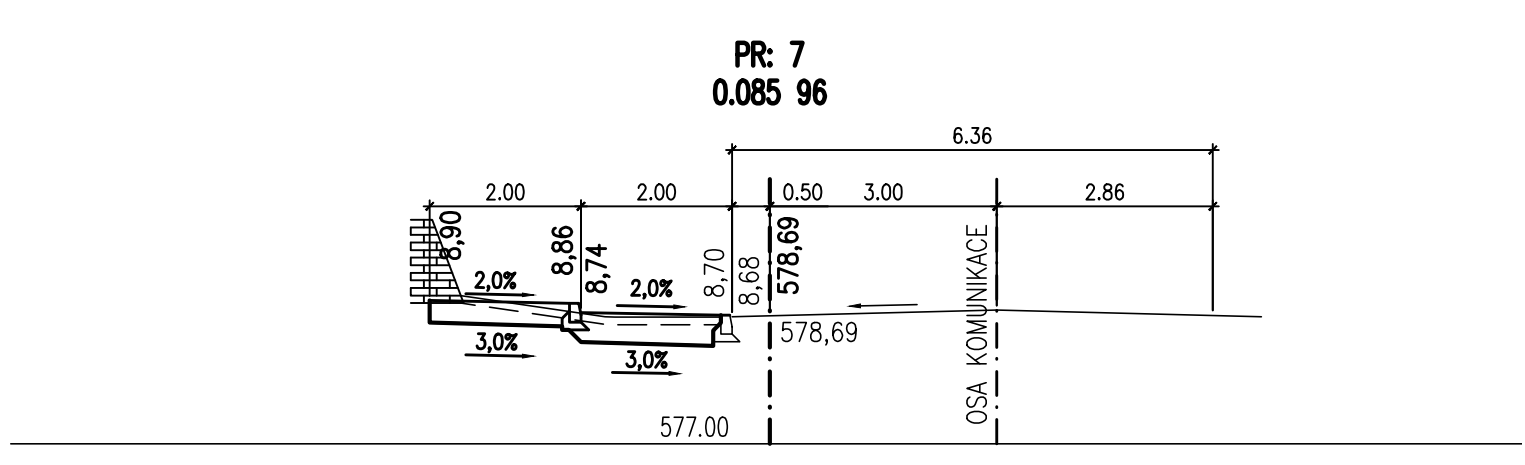
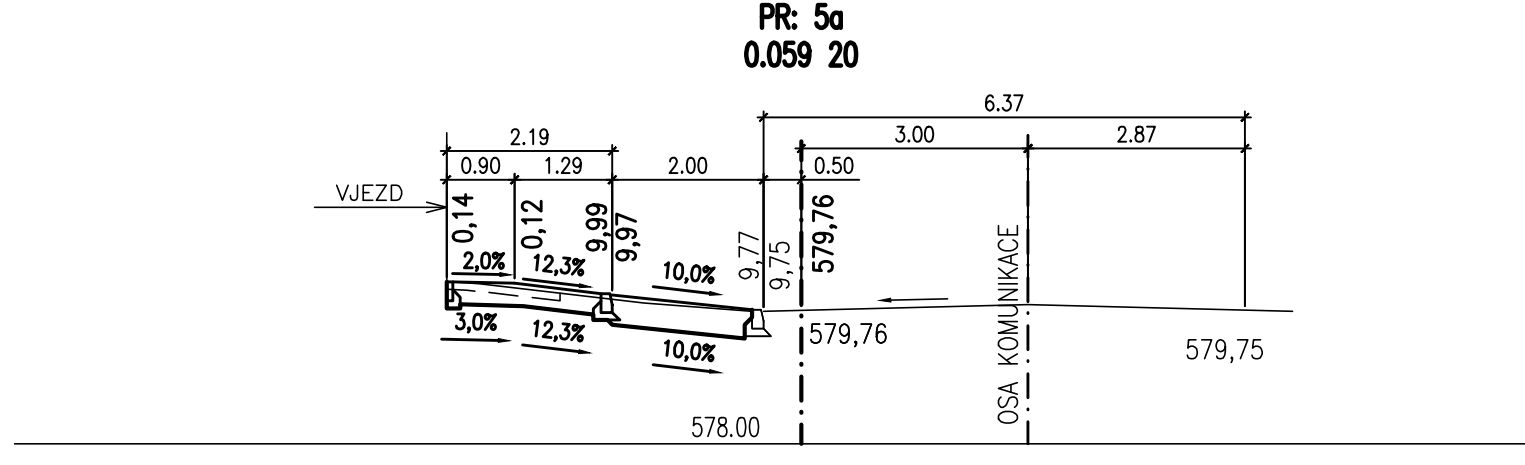
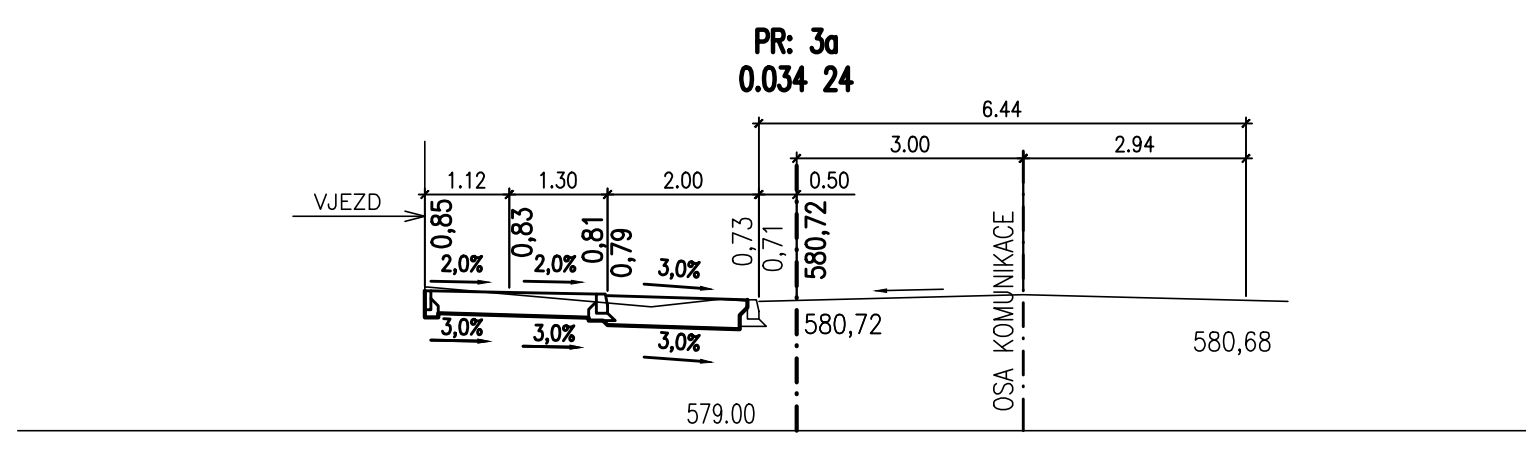
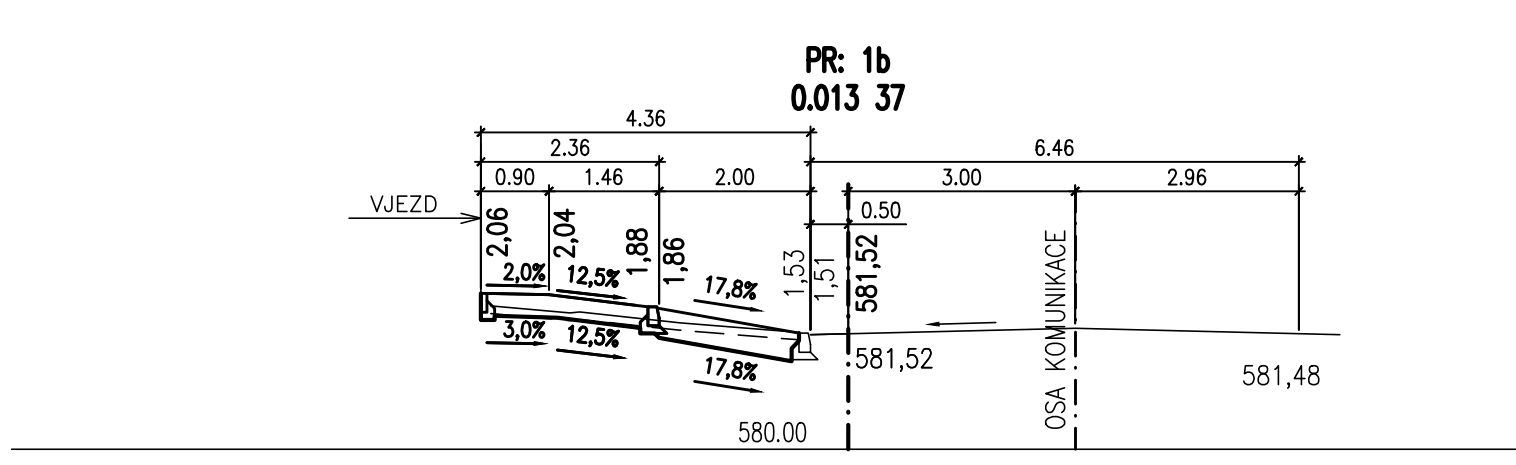
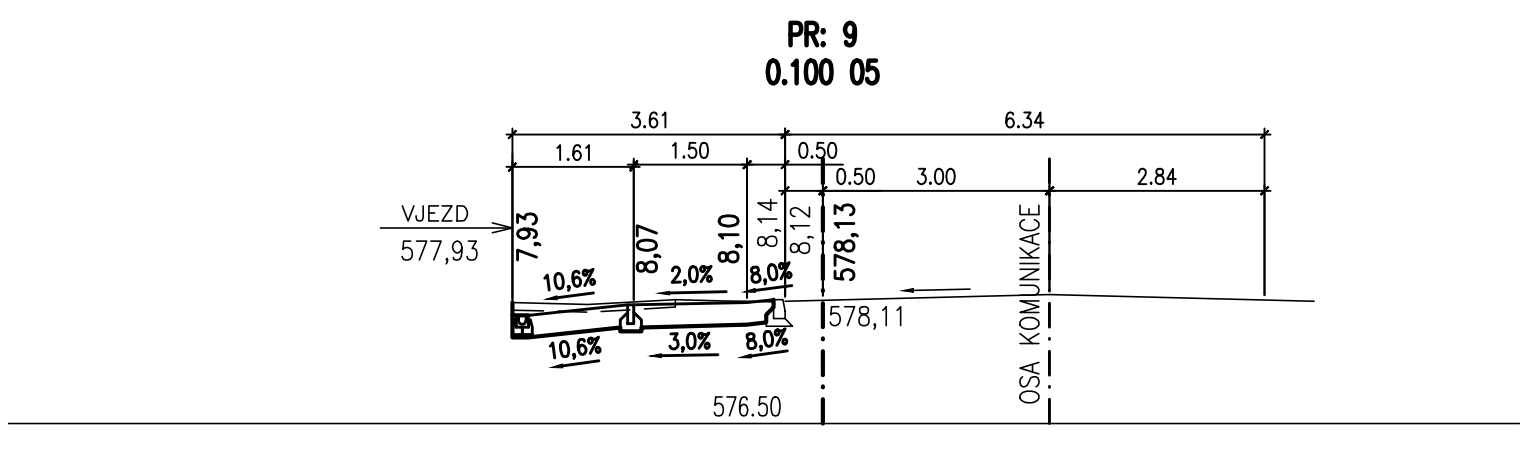
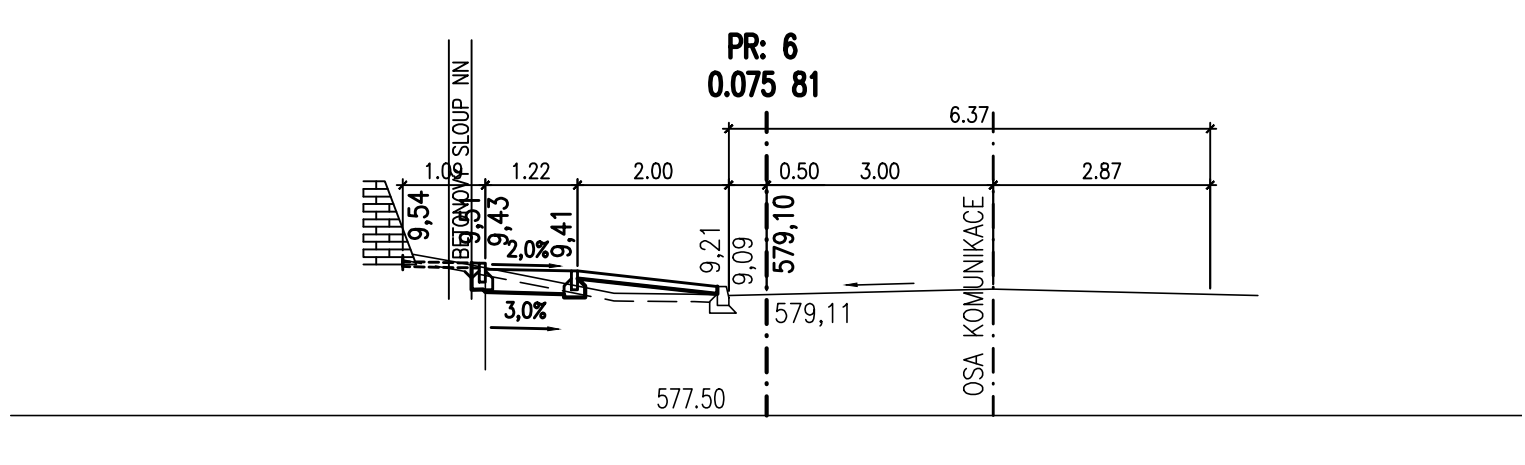
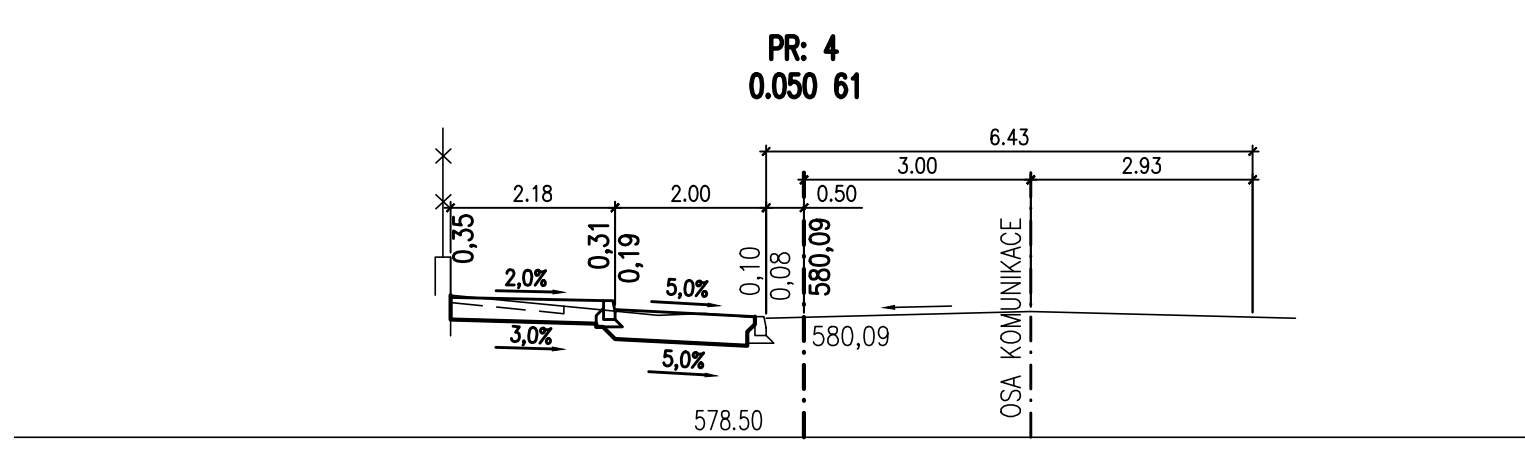
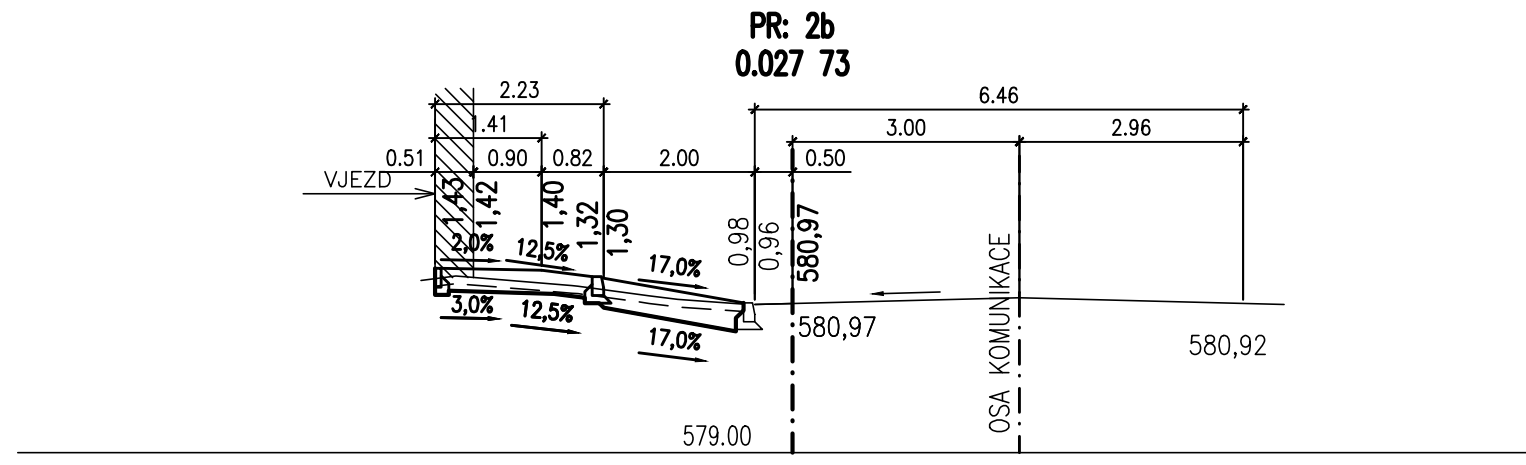
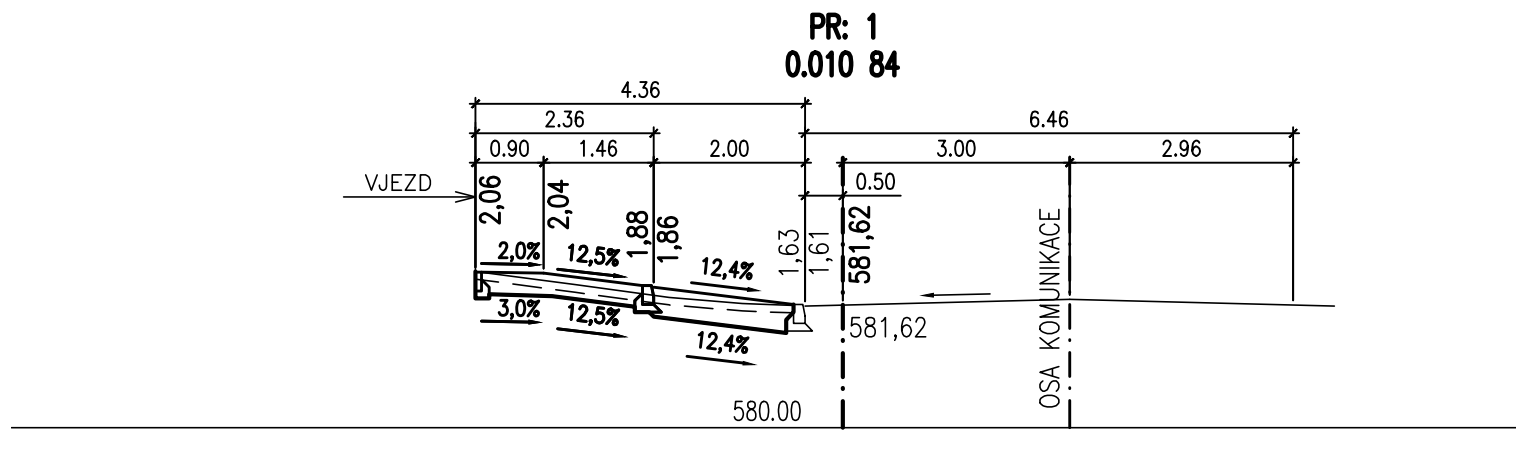
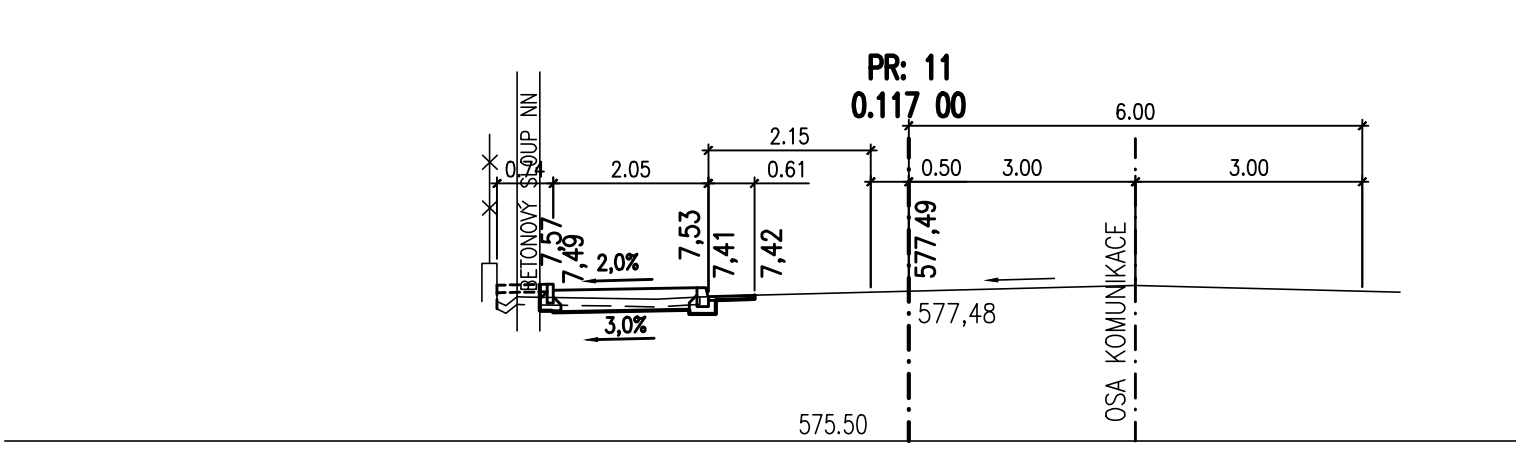
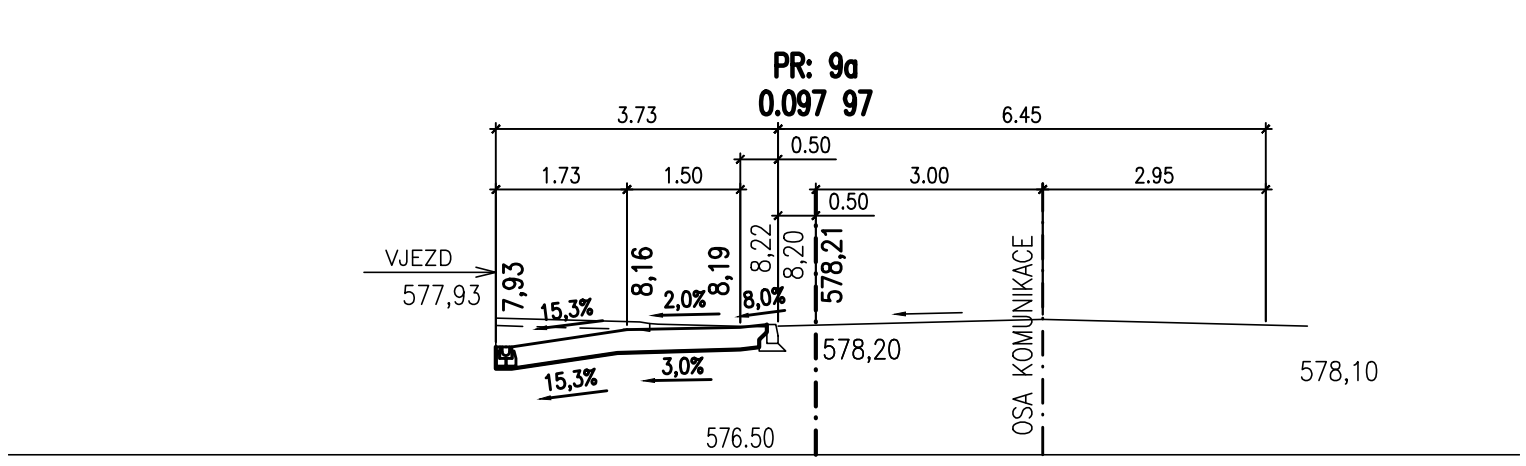
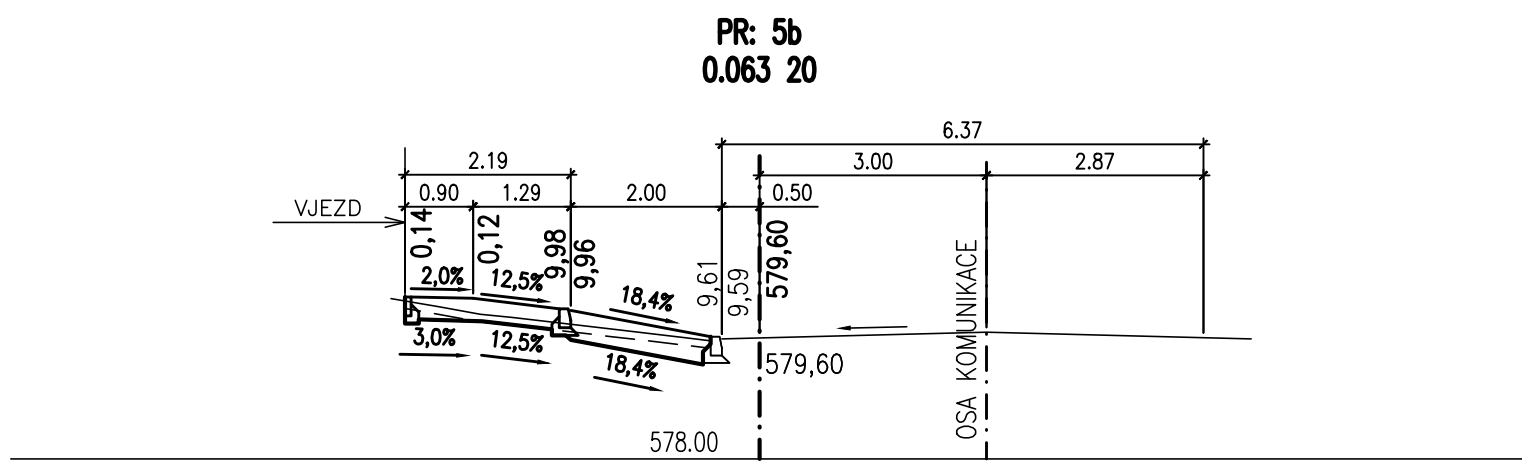
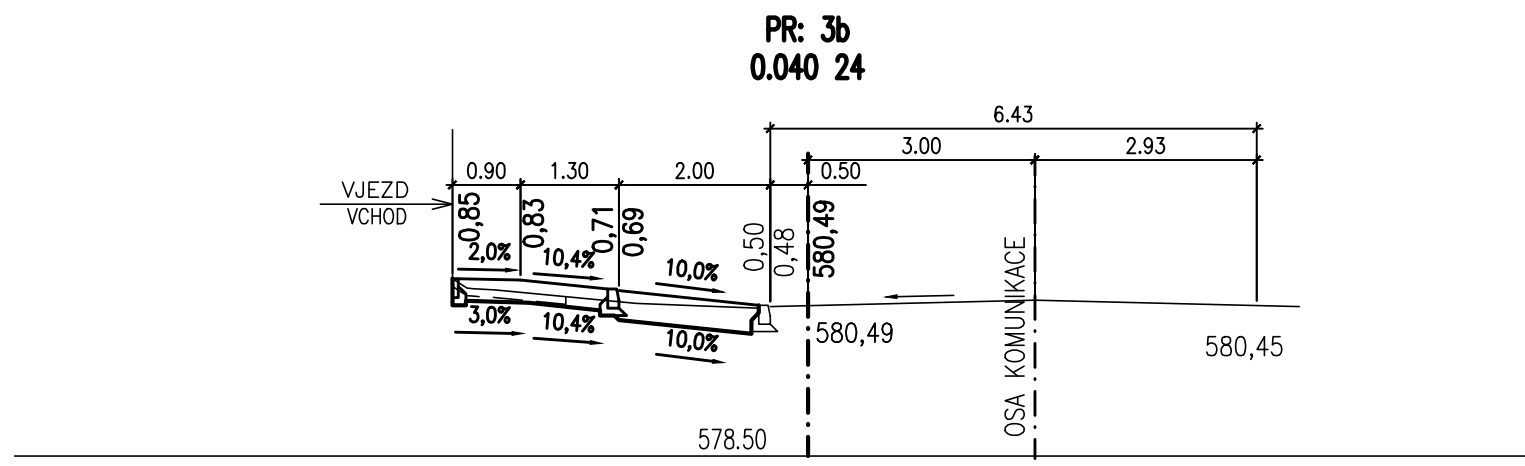
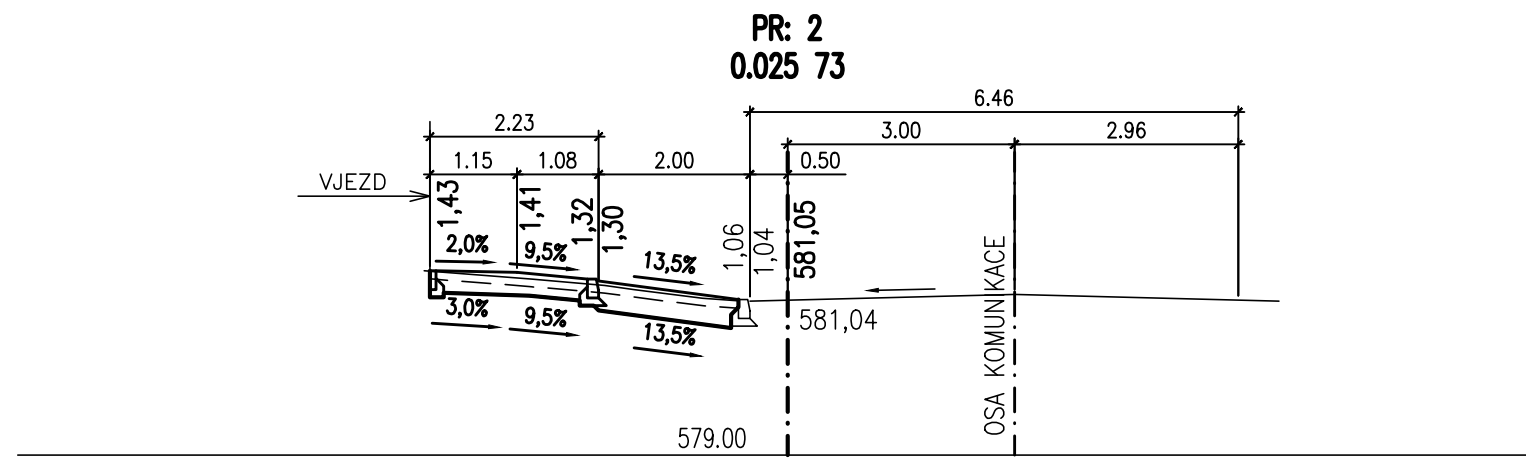


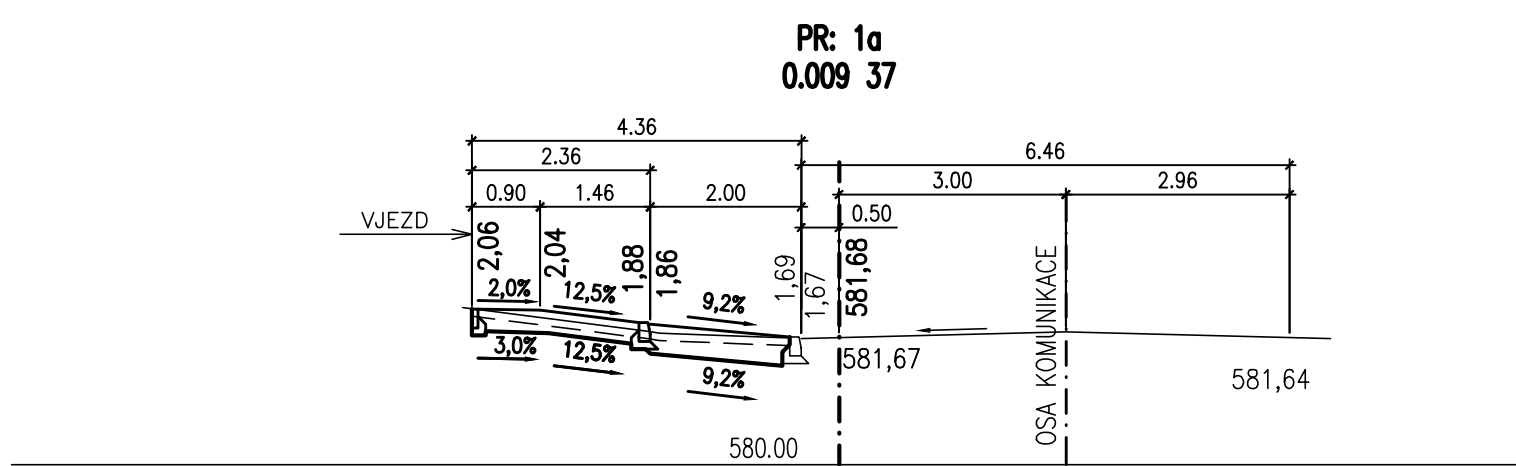

Změna	Číslo/rok	Vypracoval	Souřadnicový systém s-JTSK.			
			Výškový systém Bpv.			
SO 101						
HIP :		VP :		WAY project s. r. o. Jindřichův Hradec, Jarošovská 1126/II tel.: 384 321 494, 384 327 505 email: wayproject@wayproject.cz		
Projektant :		Kontroloval :				
Ing. Karel Drobil		Josef Sedivý				
				Zodp. projektant : Ing. Lubomír Hlom		
Stavebník :		Město Nová Bystřice		Č. zakázky :		824
Obec :		Nová Bystřice		Datum :		07/2019
Stavba :		Chodník podél sil. II/128 Nová Bystřice - Ovčárna - 1. etapa		Formát :		6 A4
				Měřítko :		1:100
				Stupeň :		DSP, PDPS
Příloha :		Příčné řezy komunikace		Číslo arch. :		Číslo přílohy :
				14/15		D.1.1.2d