



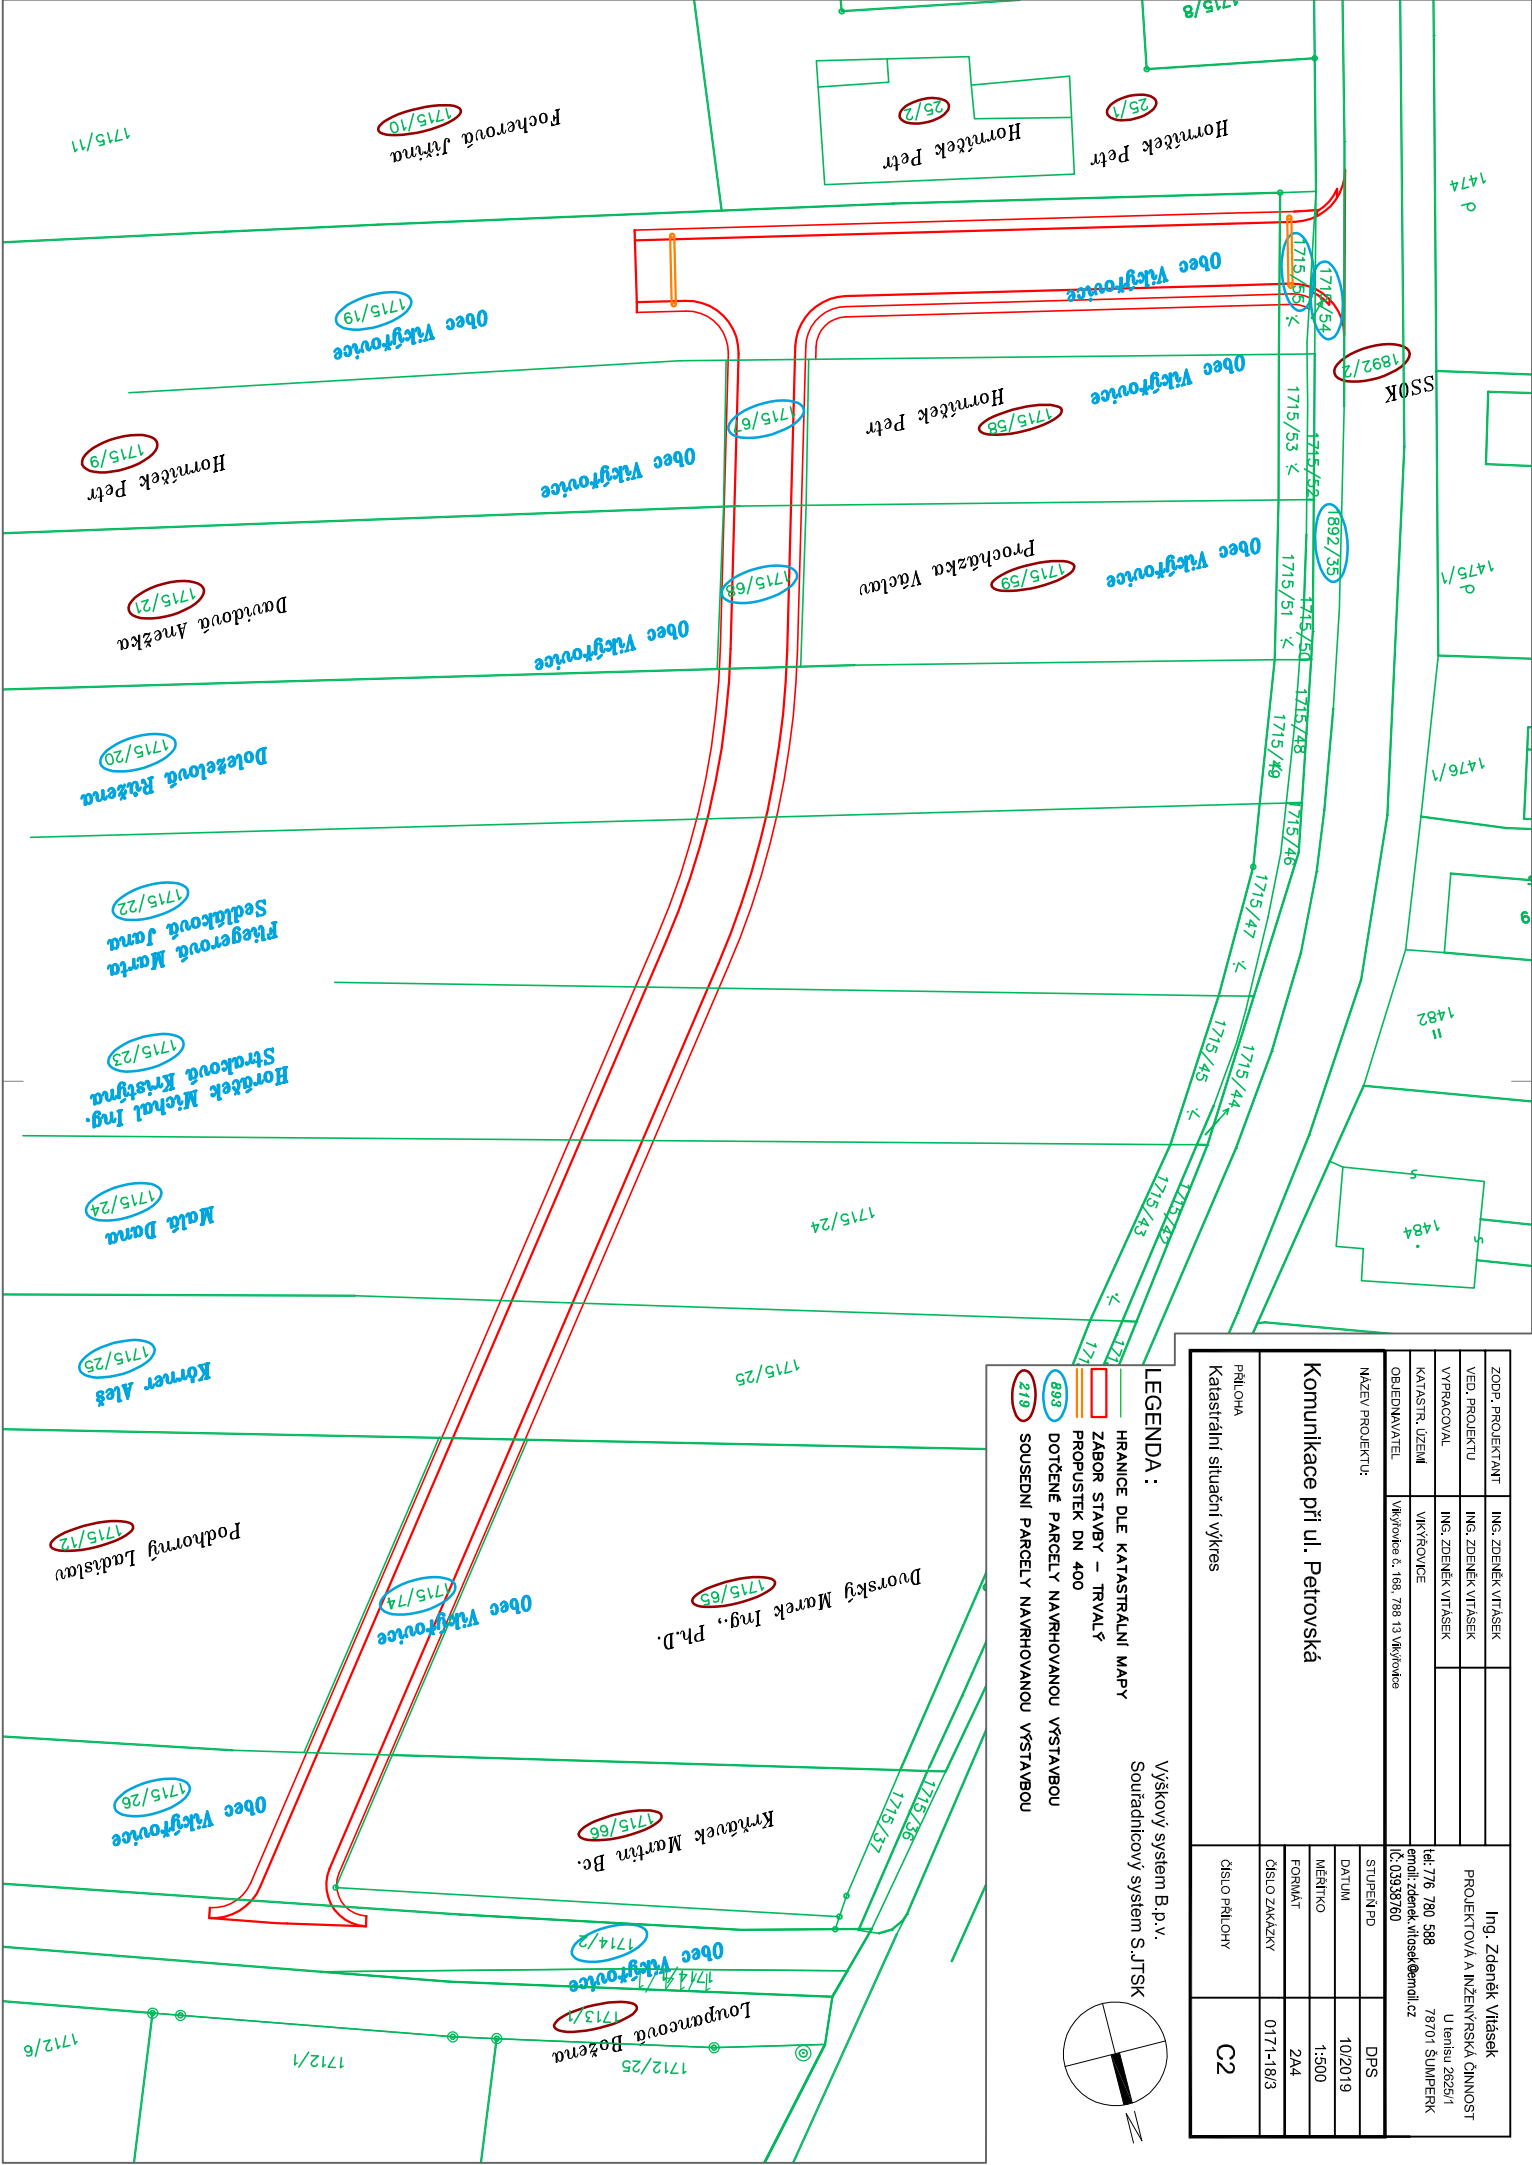

ZOOP, PROJEKTANT	ING. ZDENĚK VITÁSEK	Ing. Zdeněk Vitásek PROJEKTOVÁ A INŽENÝRSKÁ ČINNOST U letiště 2625/1 78701 ŠUMPERK tel: 776 780 588 email: zdenek.vitasek@email.cz IC: 03938760
VED. PROJEKTU	ING. ZDENĚK VITÁSEK	
VYPRACOVAL	ING. ZDENĚK VITÁSEK	
KATASTR. ÚZEMÍ	VÍKŘOVICE	
OBJEDNÁVATEL	Vikřovice č. 168, 788 13 Vikřovice	
NÁZEV PROJEKTU:		
Komunikace při ul. Petrovská		
PŘÍLOHA		Ing. Zdeněk Vitásek PROJEKTOVÁ A INŽENÝRSKÁ ČINNOST U letiště 2625/1 78701 ŠUMPERK tel: 776 780 588 email: zdenek.vitasek@email.cz IC: 03938760
Katastrální situace výkres		
ČÍSLO PŘÍLOHY		C2

LEGENDA :

- HRANICE DLE KATASTRÁLNÍ MAPY
- ZABOR STAVBY – TRVALÝ
- PROPUSTEK DN 400
- DOTČENÉ PARCELY NAVRHOVANOU VÝSTAVBOU
- SOUSEDNÍ PARCELY NAVRHOVANOU VÝSTAVBOU

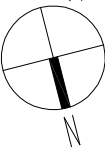

Výškový systém B.p.v.
Souřadnicový systém S.JTSK