



ČELNÍ POHLED

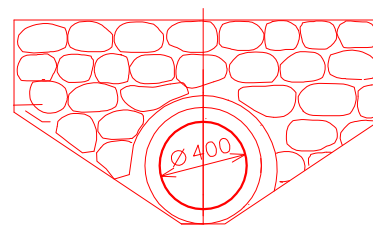

PODÉLNÝ ŘEZ V OSE PROPUSTKU

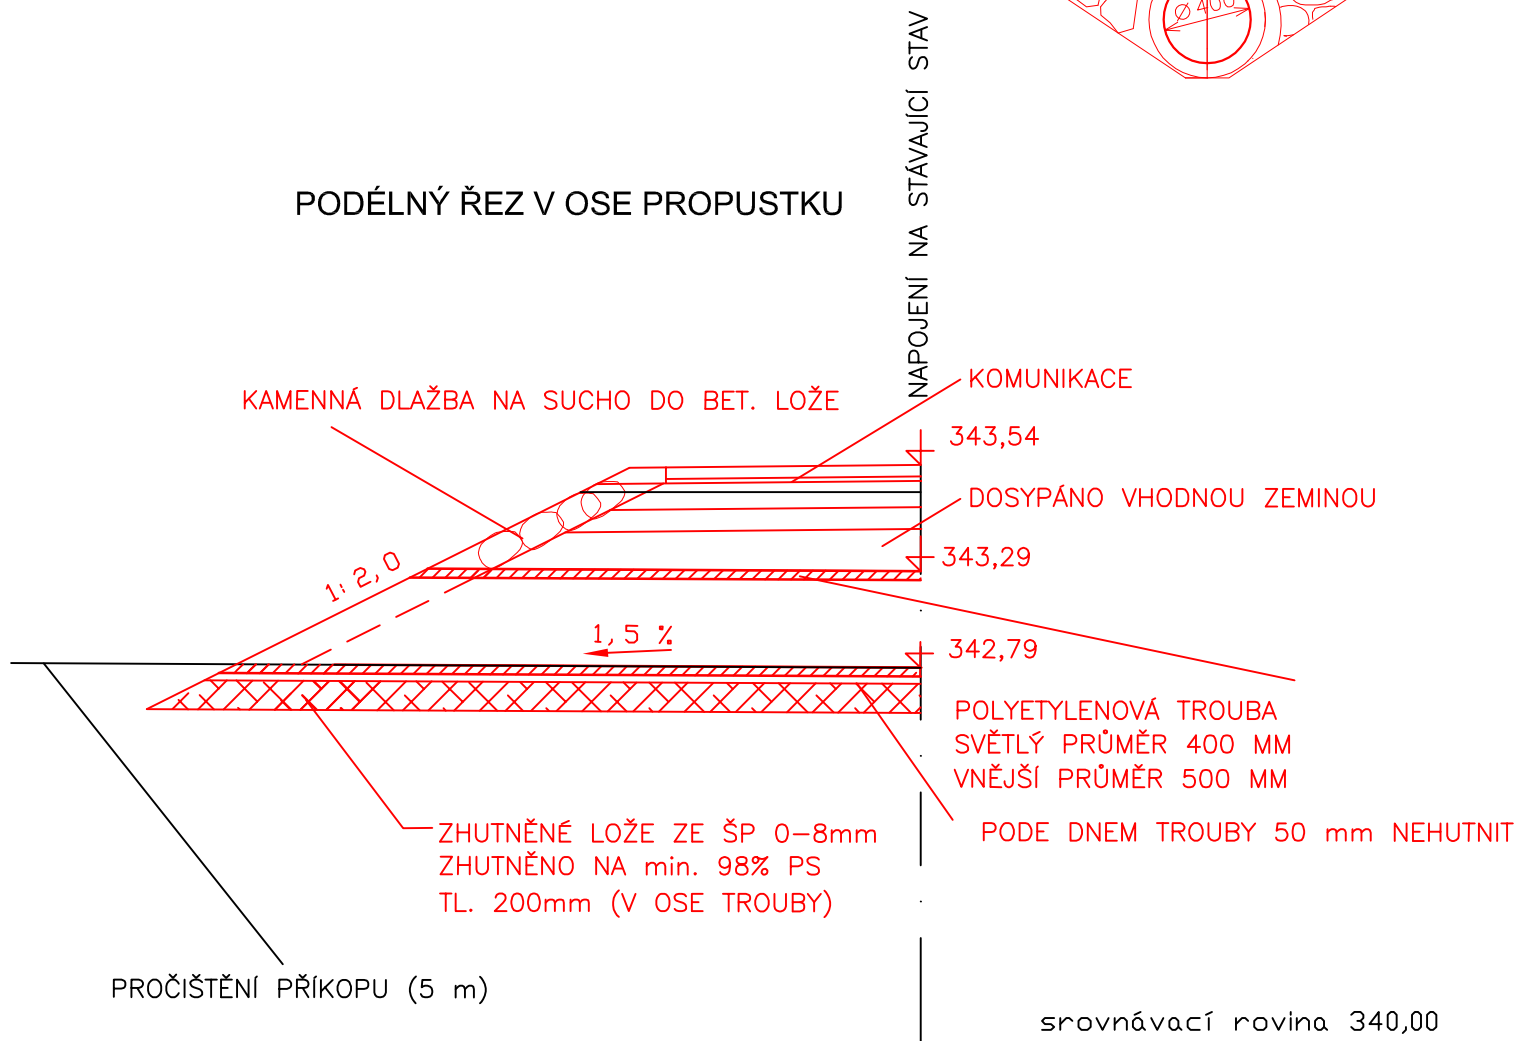

POZNÁMKA:

! PROVÁDĚT DLE EN 13108, ČSN 73 6121–31, SOUVISEJÍCÍCH NOREM, TP A VZOROVÝCH LISTŮ !

ZODP. PROJEKTANT	ING. ZDENĚK VITÁSEK		Ing. Vlasta Vitásková PROJEKTOVÁ A INŽENÝRSKÁ ČINNOST U tenisu 2625/1 78701 ŠUMPERK tel: 602 540 528 email: vlasta.vitaskova@email.cz IČ: 03241513	
VED. PROJEKTU	ING. VLASTA VITÁSKOVÁ			
VYPRACOVAL	VIKÝŘOVICE			
KATASTR. ÚZEMÍ	ZBOROV NA MORAVĚ			
INVESTOR	Vikýřovice č. 168, 788 13 Vikýřovice			
NÁZEV PROJEKTU: Komunikace při ul. Petrovská			STUPEŇ PD	DPS
			DATUM	10/2019
			MĚŘÍTKO	1: 50
			FORMÁT	2A4
			ČÍSLO ZAKÁZKY	0171-18/3
PŘÍLOHA STAVEBNÍ ÚPRAVA PROPUSTKU NA VTOKU			ČÍSLO PŘÍLOHY	C4