

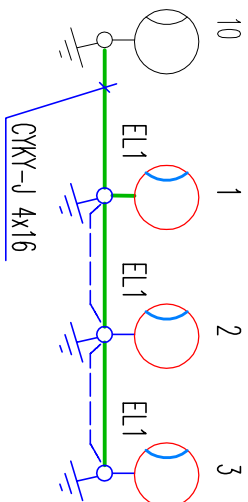


PŘEHLEDOVÉ SCHÉMA

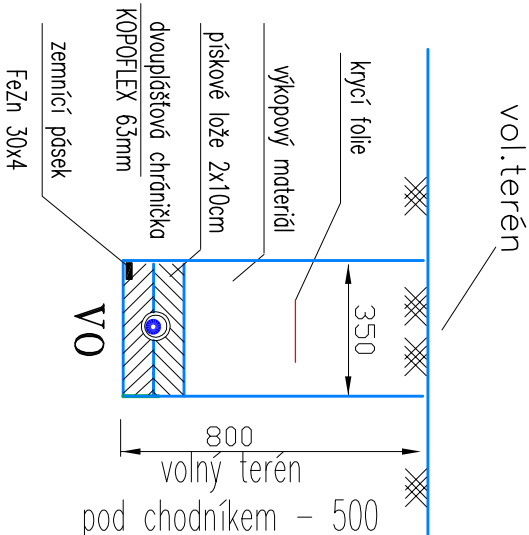

VZOROVÉ VÝKOPY

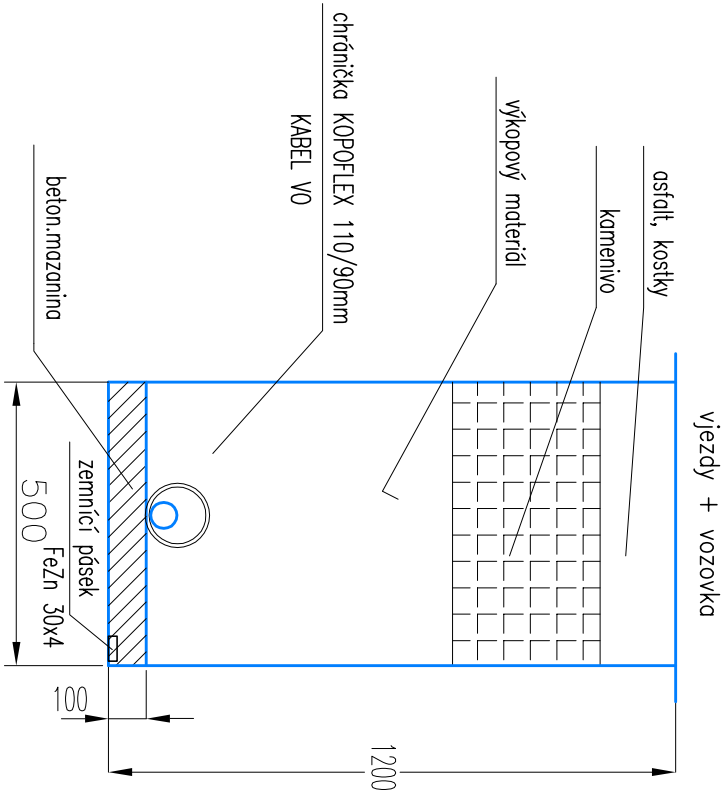


NEJMENŠÍ DOVOLENÉ SVISLÉ VZDÁLENOSTI MEZI KŘÍŽILICEMI SE PODZEMNÍMI VEDENÍMI PODLE ČSN 73 6005Z4:		NEJMENŠÍ DOVOLENÉ VODOROVNÉ VZDÁLENOSTI MEZI SOUBĚŽNÝMI PODZEMNÍMI VEDENÍMI PODLE ČSN 73 6005Z4:	
SILOVÉ KABELY NN	- SILOVÉ KABELY NN	- SILOVÉ KABELY NN	- 5cm
- SILOVÉ KABELY VN	- 20cm	- SILOVÉ KABELY VN	- 20cm
- SDĚLOVACÍ KABELY	- 30cm	- SDĚLOVACÍ KABELY	- 30cm
- TEPELNÉ VEDENÍ	- 30cm	- TEPELNÉ VEDENÍ	- 30cm
- PLYNOVOD NÍZKOTLAK	- 10cm	- PLYNOVOD NÍZKOTLAK	- 40cm
- KANALIZACE	- 30cm	- KANALIZACE	- 30cm

POZNÁMKA:


- PŘED ZAHÁJENÍM ZEMNÍCH PRACÍ JE INVESTOR POVINEN ZAJISTIT VYTŘČENÍ STÁVAJÍCÍCH PODZEMNÍCH VEDENÍ U JEJICH SPRÁVCŮ (Vyh. č.10/74 Sb., ČSN 733050 čl.48,54,55). PŘI PROVÁDĚNÍ DODRŽET ČSN 736056, ČSN 736110, ČSN 736005, ČSN EN 1790, ČSN 756101 A PŘEDPISY O BEZPEČNOSTI A OCHRANĚ PRACUJÍCÍCH VE STAVEBNICTVÍ
- VEŠKERÉ ZEMNÍ PRÁCE PROVÁDĚT RUČNĚ, ZA POMOCI SOND
- Pásek FeZn 30x4 bude uložen ve stejném výkopu s kabely ke svítidlům
- ROZVODNÁ SOUSTAVA : 3PEN~50Hz,400V,TN-C/S
- OCHRANA PŘED ÚRAZEM EL. PROUDEM:
OCHRANA PŘI PORUŠĚ
DLE ČSN 33 2000-4-41 ed.2 : AUTOMATICKÝM ODPOJENÍM OD ZDROJE

NEDÍLNOU SOUČÁSTÍ TÉTO PD JE I TECHNICKÁ ZPRÁVA

VYPRACOVAL	VICIAN	MILAN VICIAN Horní 578/81A 783 13 ŠTĚPÁNOV IČ 46552286			
ODP.PROJEKTANT	VICIAN				
KONTROLOVAL	VICIAN				
MÍSTO	Vikýřovice				
INVESTOR	Vikýřovice č. 168, 788 13 Vikýřovice				
STAVBA	Komunikace při ul. Petrovská				
SO - PS	VEŘEJNÉ OSVĚTLENÍ				
VÝKRES	SITUACE 1:500		C6		

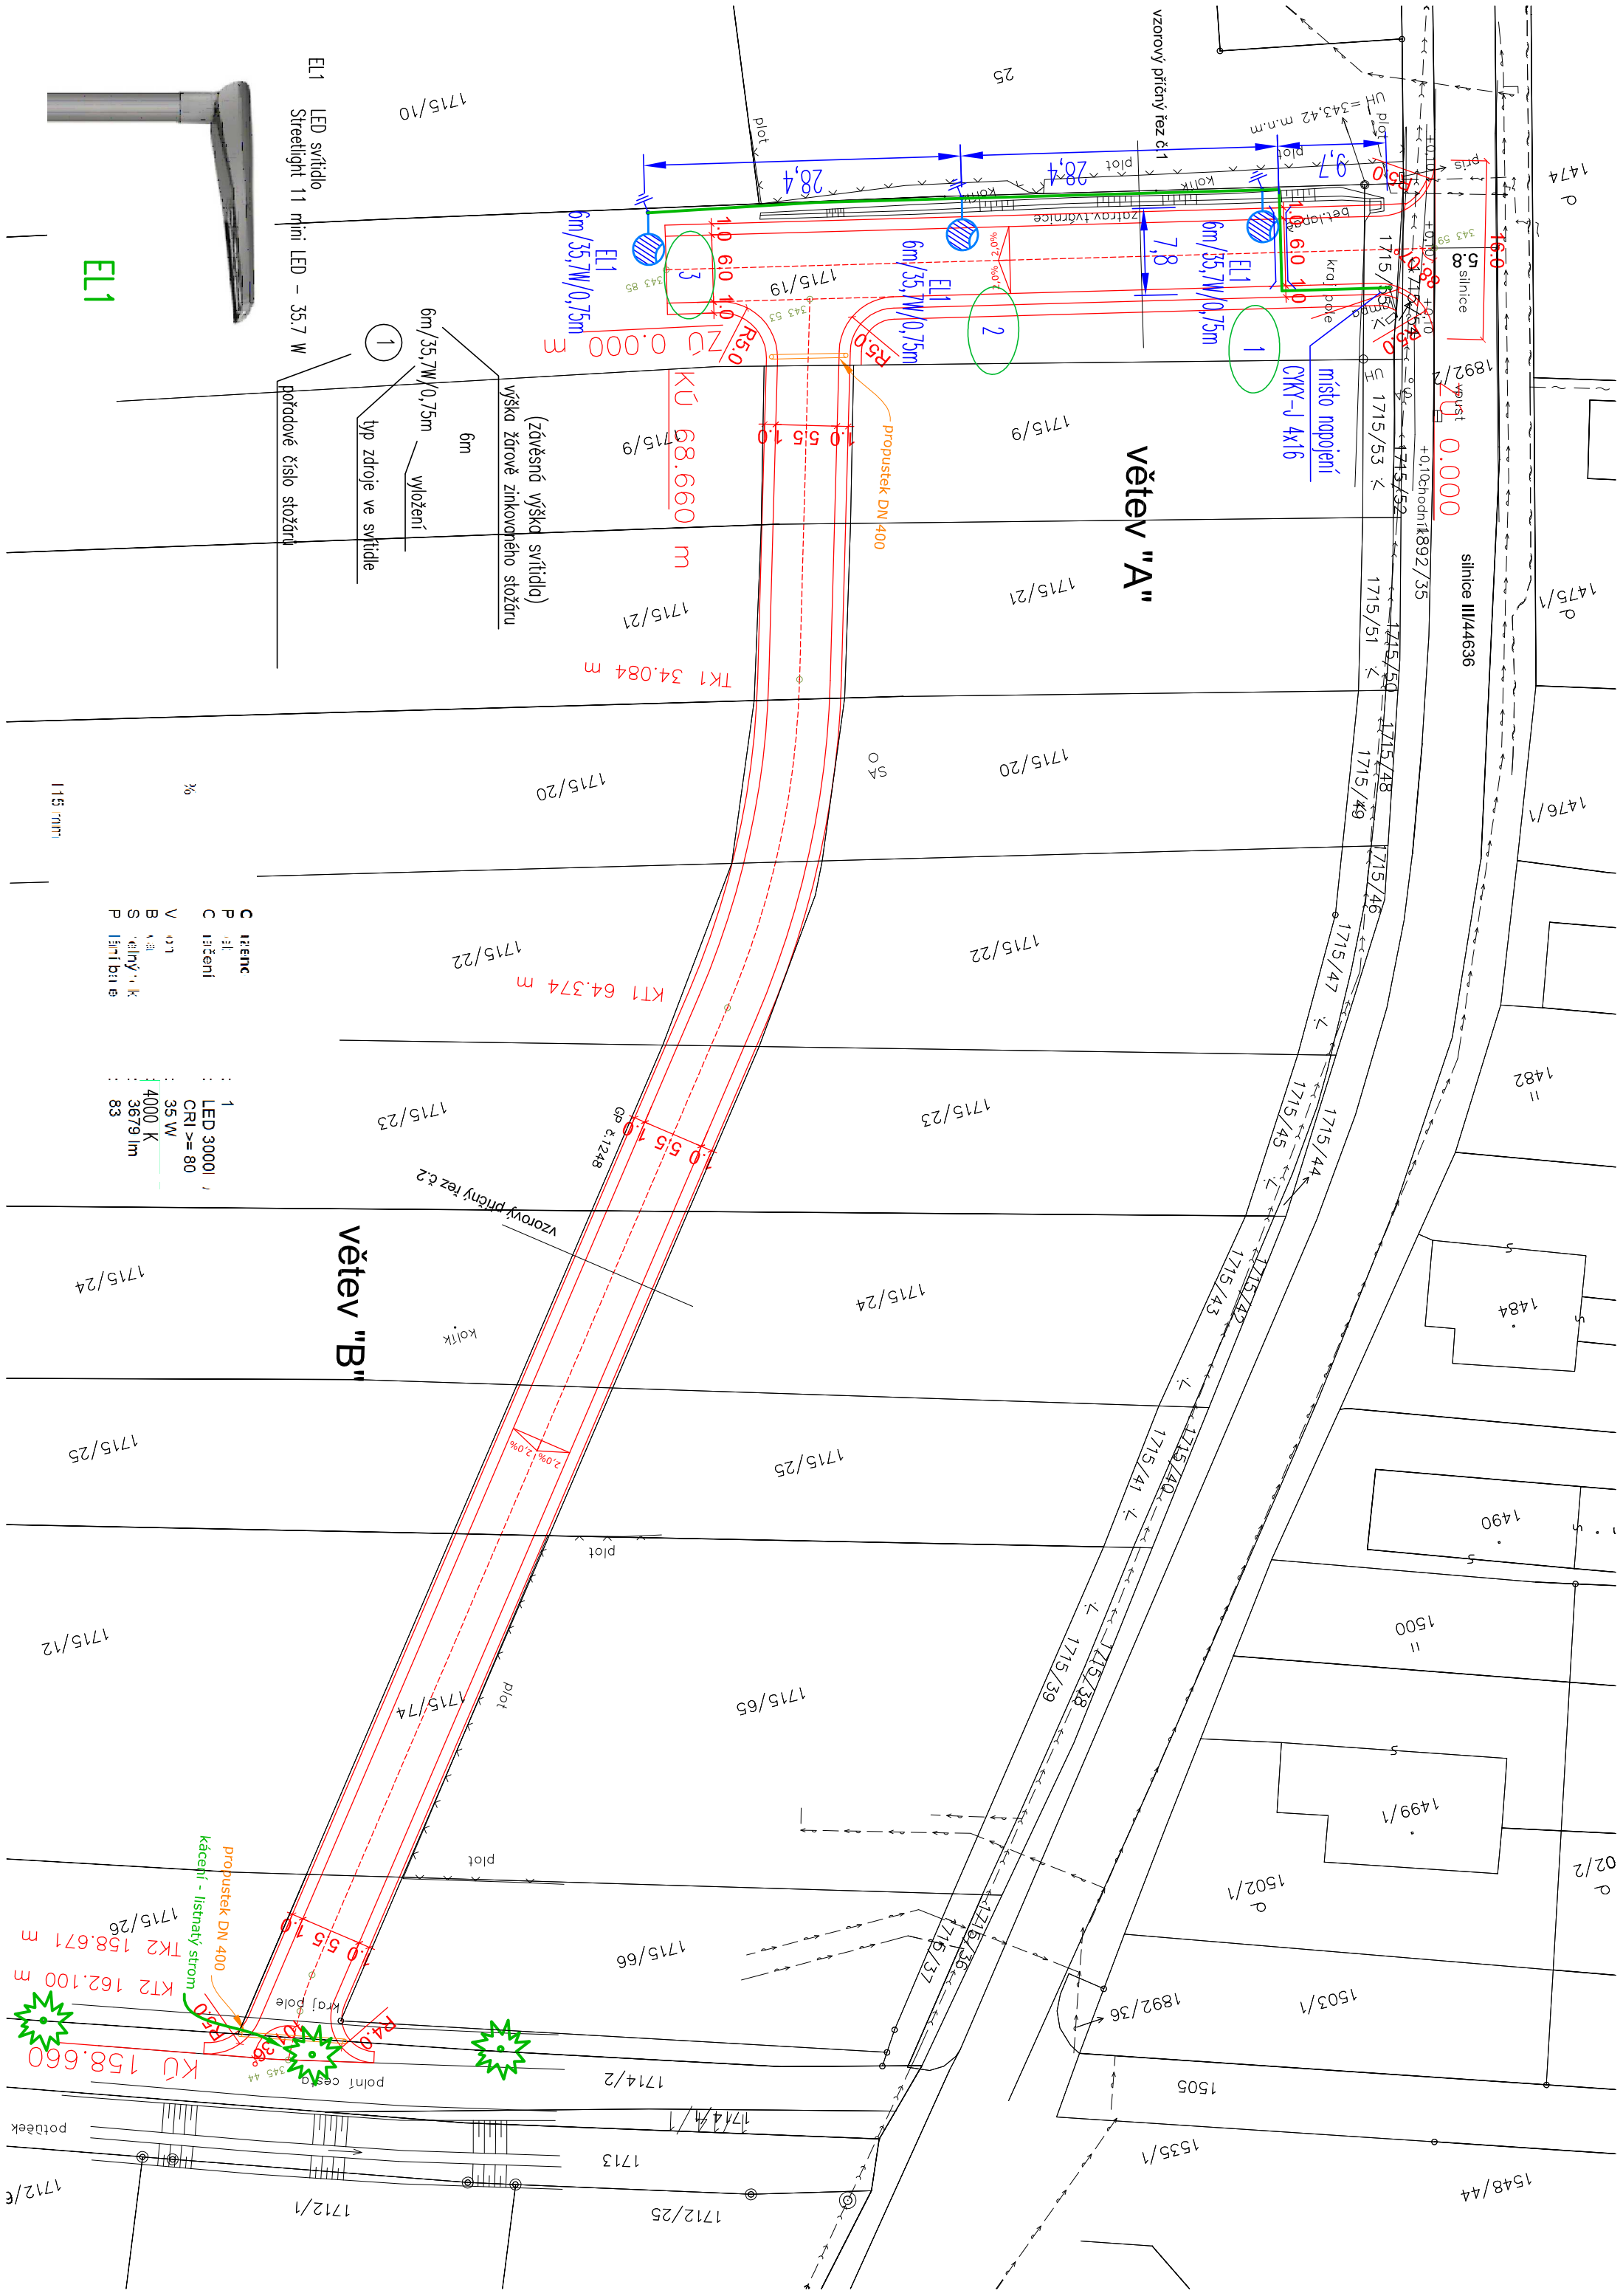


Stožary pro osvětlení

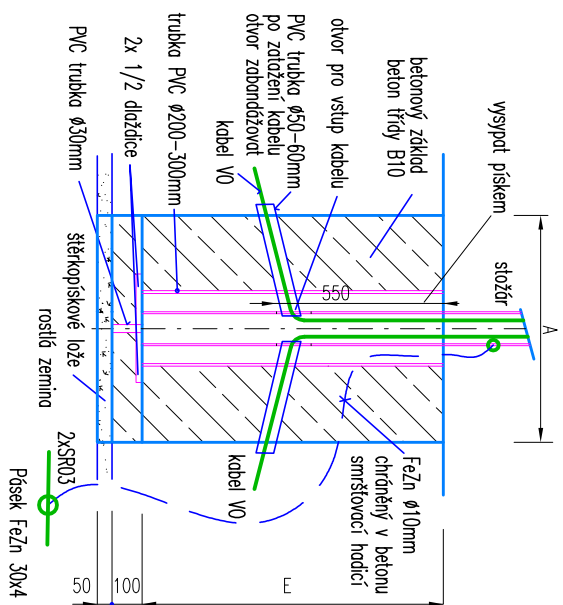

Uložení stěžáru

Hloubka zopuštění složárů		Betonový základ složárů (B10)	
Jmenovitá výška složárů	Hloubka uložení (E)	Jmenovitá výška složárů	Betonový základ složárů (A)
h(m)		h(m)	(m)
	Kategorie II		Kategorie II
6	1000	6-7,5	700

Určeno pro střední únosnost zeminy (0,25MPa). Zopuštění adeosa 1/6 délky

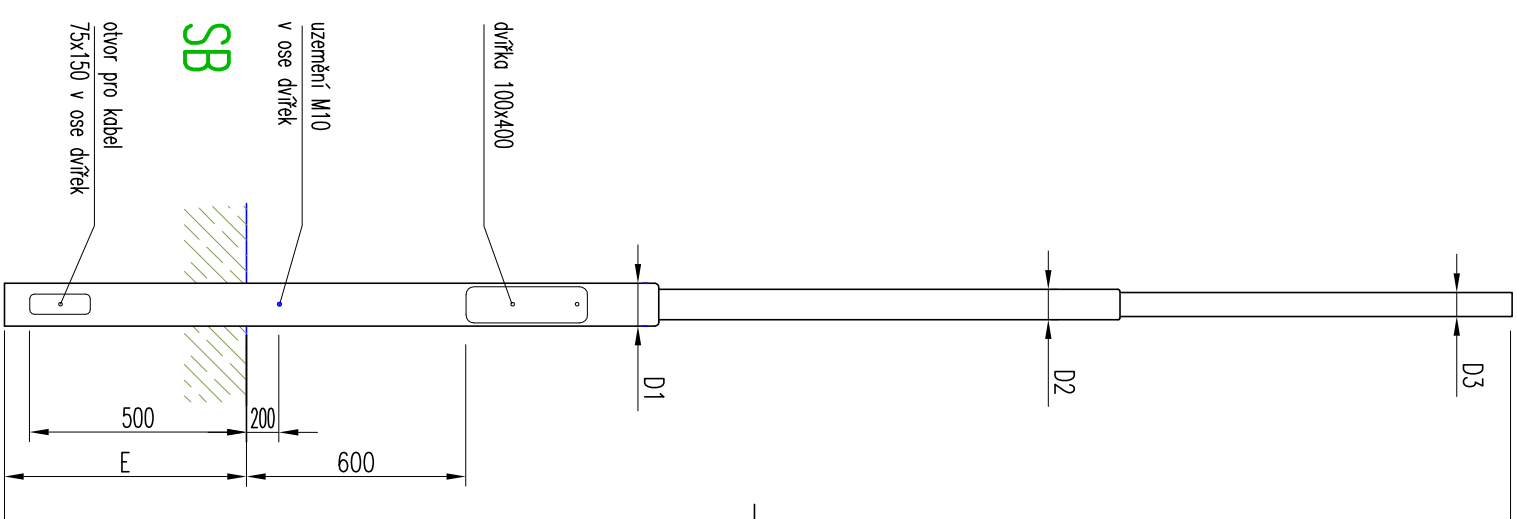

Typ	Dakka (l)	E	D1	D2	D3	Tah	Plocha	Hmotno
	mm	mm	mm	mm	mm	(kn)	m2	kg
Sb6	7000	1000	133	89	60	0,84	2,1	61