


Podélný profil - větev "A"

POVRCH	0.00
KATASTR	0.00
Živice	0.00
Vikyřovice	0.00

SKLONOVÉ POMĚRY
MĚŘÍTKA X / Y 1:200 / 1:100
LEGENDA TYPŮ ČAR
TERÉN
NIVELETA

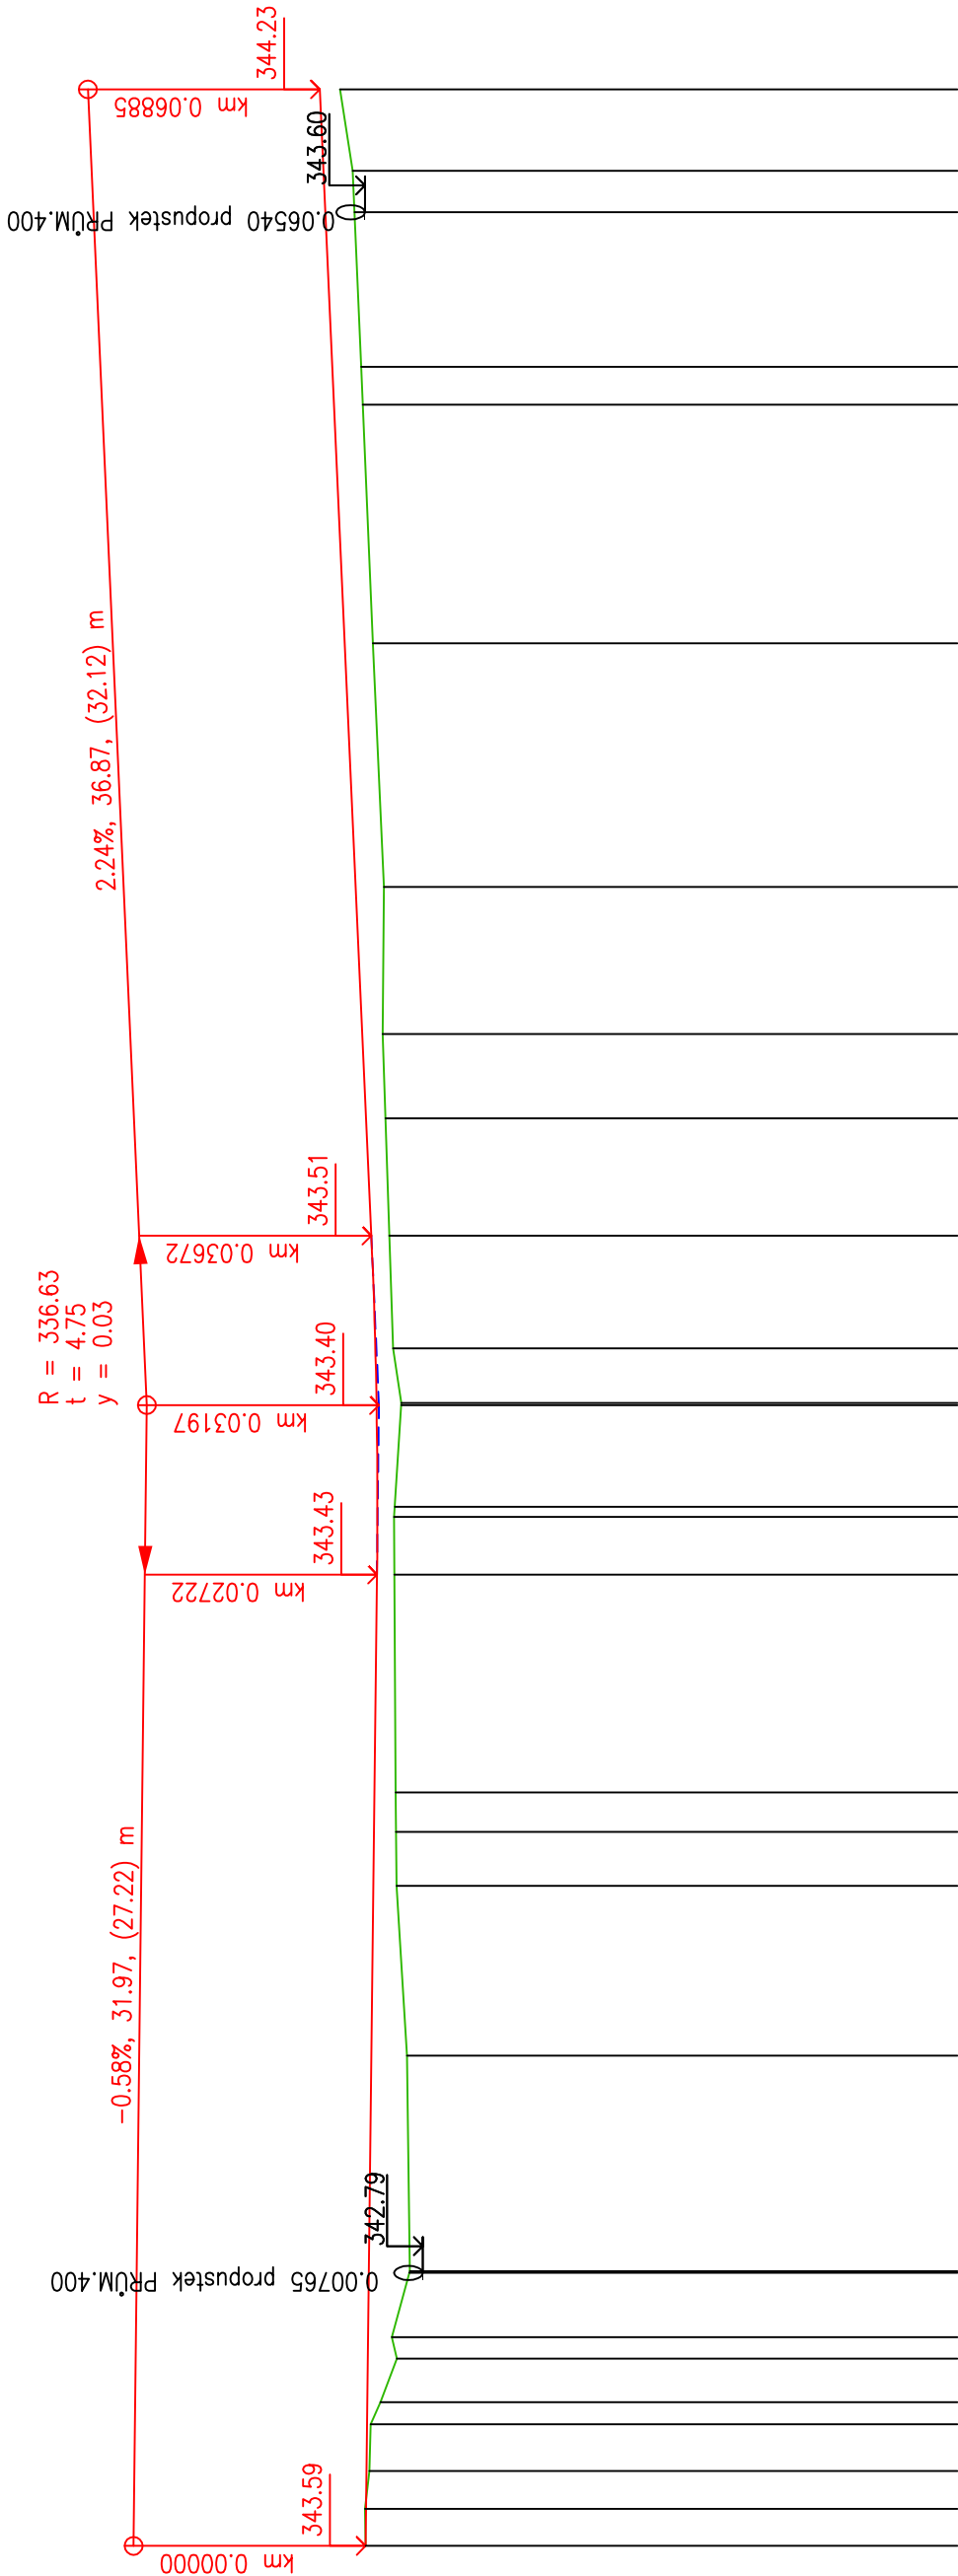

OBRUBNÍKY

SVODIDLA

PŘÍKOPY

TRATIVODY

ZMĚNY PŘÍČNÉHO SKLONU

KÓTY UPRAV. TERÉNU


KÓTY VRCHOL: POLYGONU

KÓTY NIVELETY

KÓTY TERÉNU

SROVNÁVACÍ ROVINA: 323

STANIČENÍ

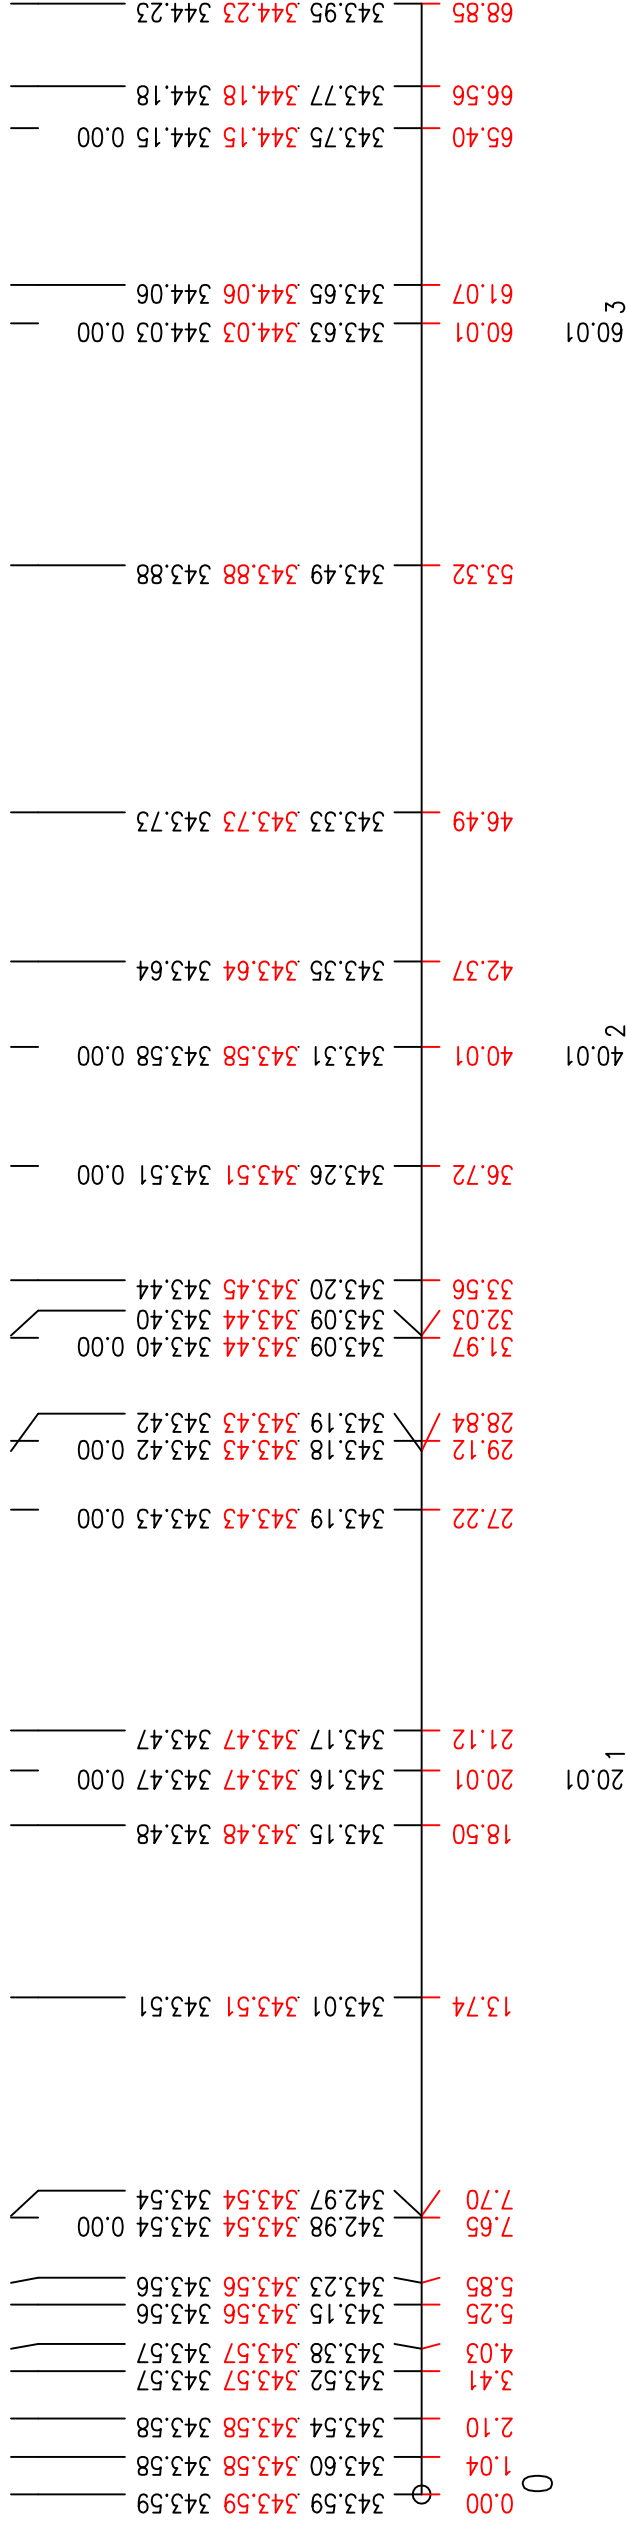

VZDÁLENOST PŘÍČNÝCH ŘEZŮ KONSTRUKCE KOMUNIKACE

SMĚROVÉ POMĚRY

Ing. Zdeněk Vításek PROJEKTOVÁ A INŽENÝRSKÁ ČINNOST U letiště 2625/H 780/01 SUMPERK email: zdenek.vitasek@email.cz IČ: 03938760		tel: 776 780 588
STUPEŇ PD		DPS
DATUM		10/2019
MĚŘÍTKO		1:200/100
FORMÁT		3A4
ČÍSLO ZAKÁZKY		0171-18/3
ČÍSLO PŘÍLOHY		D.1.1.2b.1