



VZOROVÝ PŘÍČNÝ ŘEZ č.1

P6,0/30

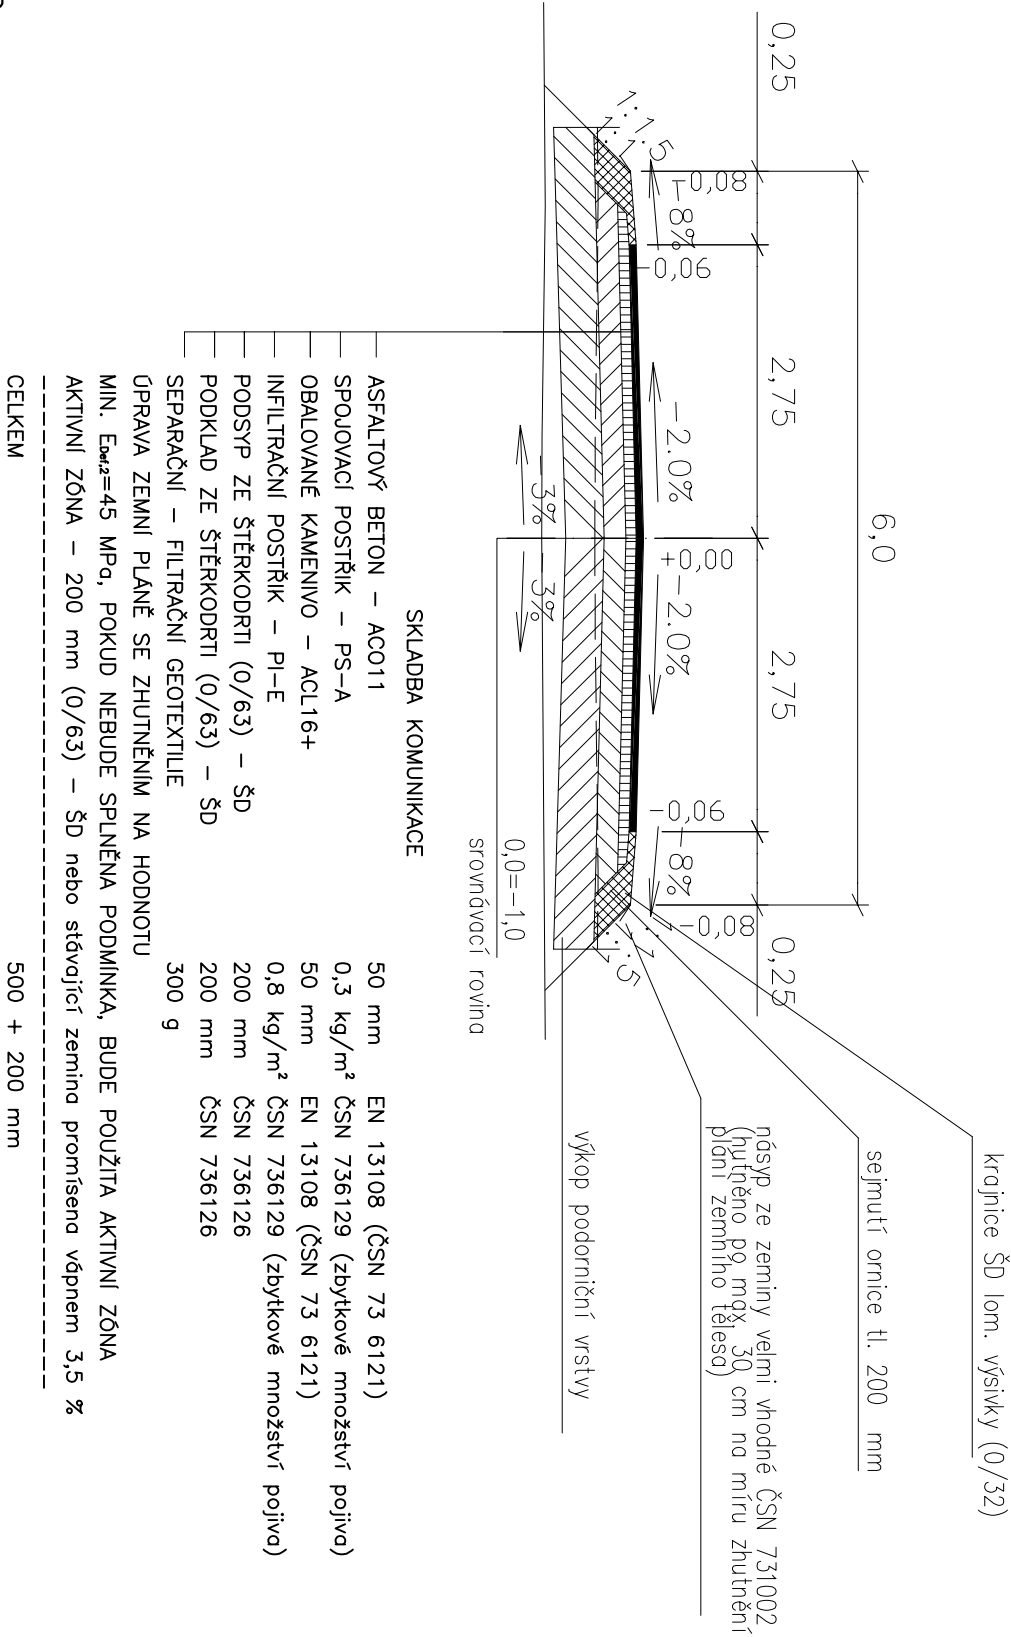

VZOROVÝ PŘÍČNÝ ŘEZ č.2

P5,5/30

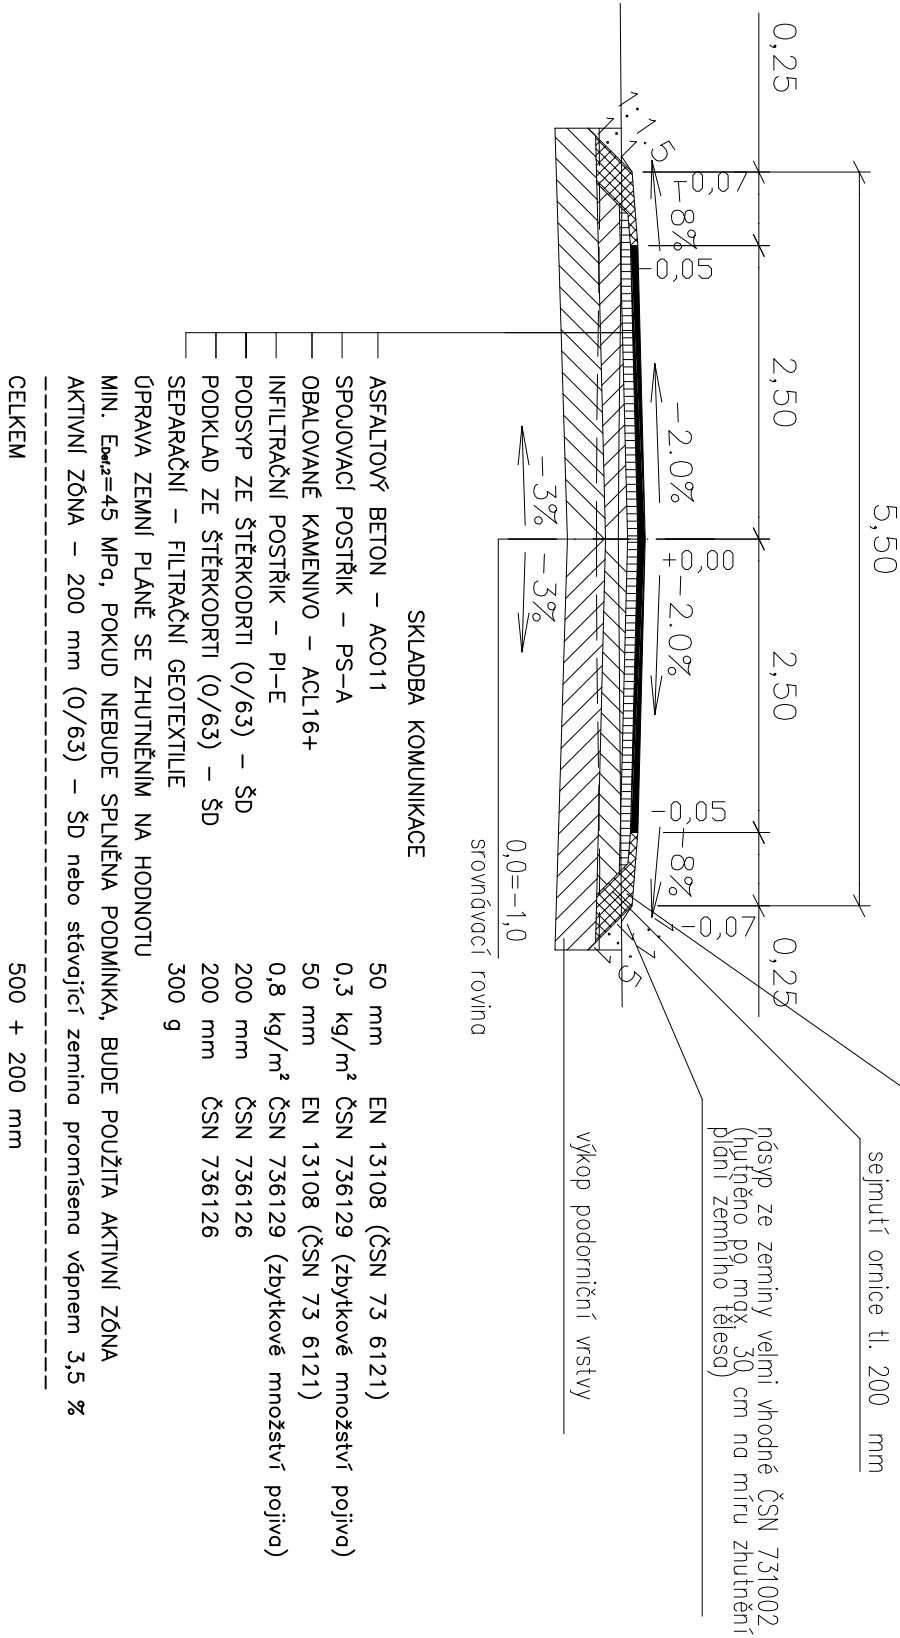

ZODP. PROJEKTANT	ING. ZDENĚK VITÁSEK	Ing. Zdeněk Vitásek PROJEKTOVÁ A INŽENÝRSKÁ ČINNOST U Ienisu 2625/1 78701 ŠUMPERK tel: 776 780 588 email: zdenek.vitasek@email.cz IČ: 03938760
VED. PROJEKTU	ING. ZDENĚK VITÁSEK	
VYPRACOVAL	ING. ZDENĚK VITÁSEK	
KATASTR. UZEMÍ	VÍKÝŘOVICE	
OBJEDNAVATEL	Víkýřovice č. 168, 788 13 Víkýřovice	IČ: 03938760
NÁZEV PROJEKTU:	STUPEŇ PD	
Kommunikace při ul. Petrovská	DATUM	10/2019
	MĚŘÍTKO	1:50
	FORMÁT	2A4
	ČÍSLO ZAKÁZKY	0171-18/3
PŘÍLOHA	ČÍSLO PŘÍLOHY	
Vzorové příčné řezy	D.1.1.2c	