
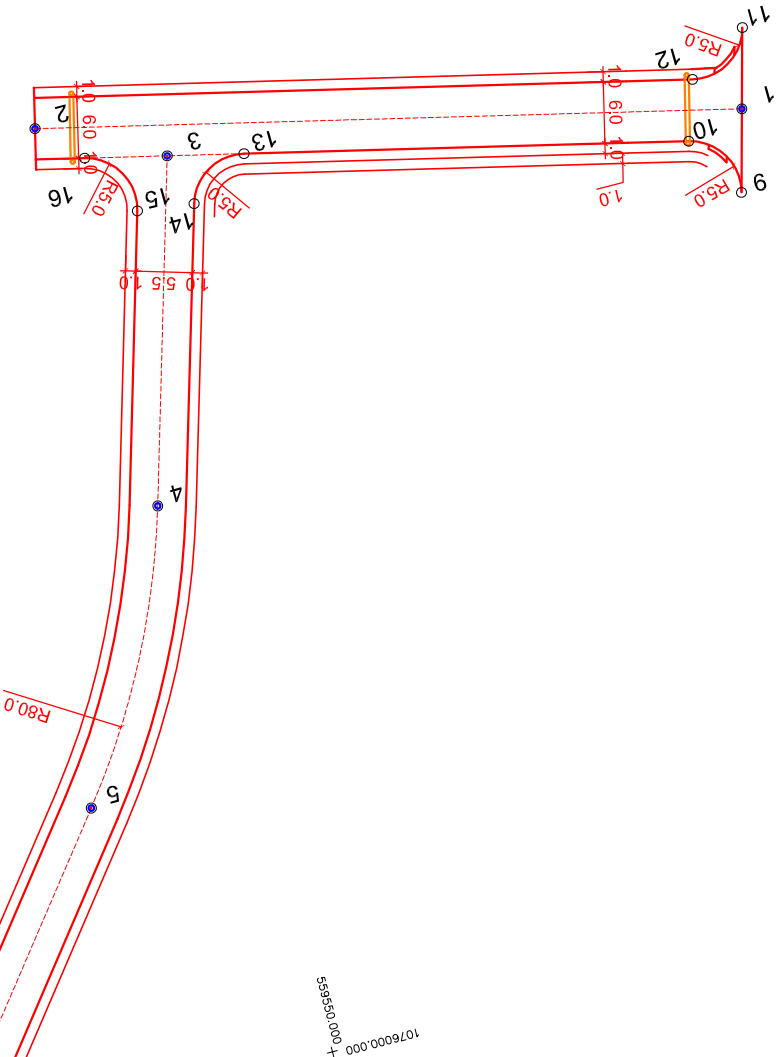


ZOOP. PROJEKTANT	ING. ZDENĚK VITÁSEK	Ing. Zdeněk Vitásek
VED. PROJEKTU	ING. ZDENĚK VITÁSEK	PROJEKTOVÁ A INŽENYRSKÁ ČINNOST
VYPRACOVAL	ING. ZDENĚK VITÁSEK	U letiště 2625/1 78701 ŠUMPERK
KATASTR. ÚZEMLÍ	VKÝŘOVICE	tel: 776 780 588 email: zdenek.vitasek@emul.cz
OBJEDNÁVATEL	Vkřýřovka č. 168, 786 13 Vkřýřovka 16,03938760	
NÁZEV PROJEKTU:		STUPEŇ PD DPS
Komunikace při ul. Petrovská		DATUM 10/2019
		MĚŘÍTKO 1:500
		FORMÁT 2A4
		ČÍSLO ZAKÁZKY 0171-18/3
PŘÍLOHA Souřadnice hlavních bodů	Číslo přílohy	D.1.1.2h

Výškový systém B.p.v.
Souřadnicový systém S.JTSK

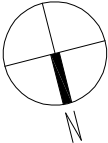

č.	X [m]	Y [m]
1	559611.717	1076078.773
2	559544.634	1076094.252
3	559556.420	1076088.454
4	559546.937	1076055.715
5	559533.267	1076028.888
6	559475.410	1075954.427
7	559473.547	1075951.552
8	559471.443	1075947.598

č.	X [m]	Y [m]
9	559609.635	1076070.961
10	559605.906	1076077.035
11	559613.746	1076086.385
12	559607.779	1076082.760
13	559563.714	1076086.771
14	559557.787	1076083.290
15	559552.266	1076083.998
16	559548.588	1076090.261
17	559476.765	1075951.689
18	559478.776	1075945.403
19	559464.235	1075950.031
20	559469.803	1075951.694

