


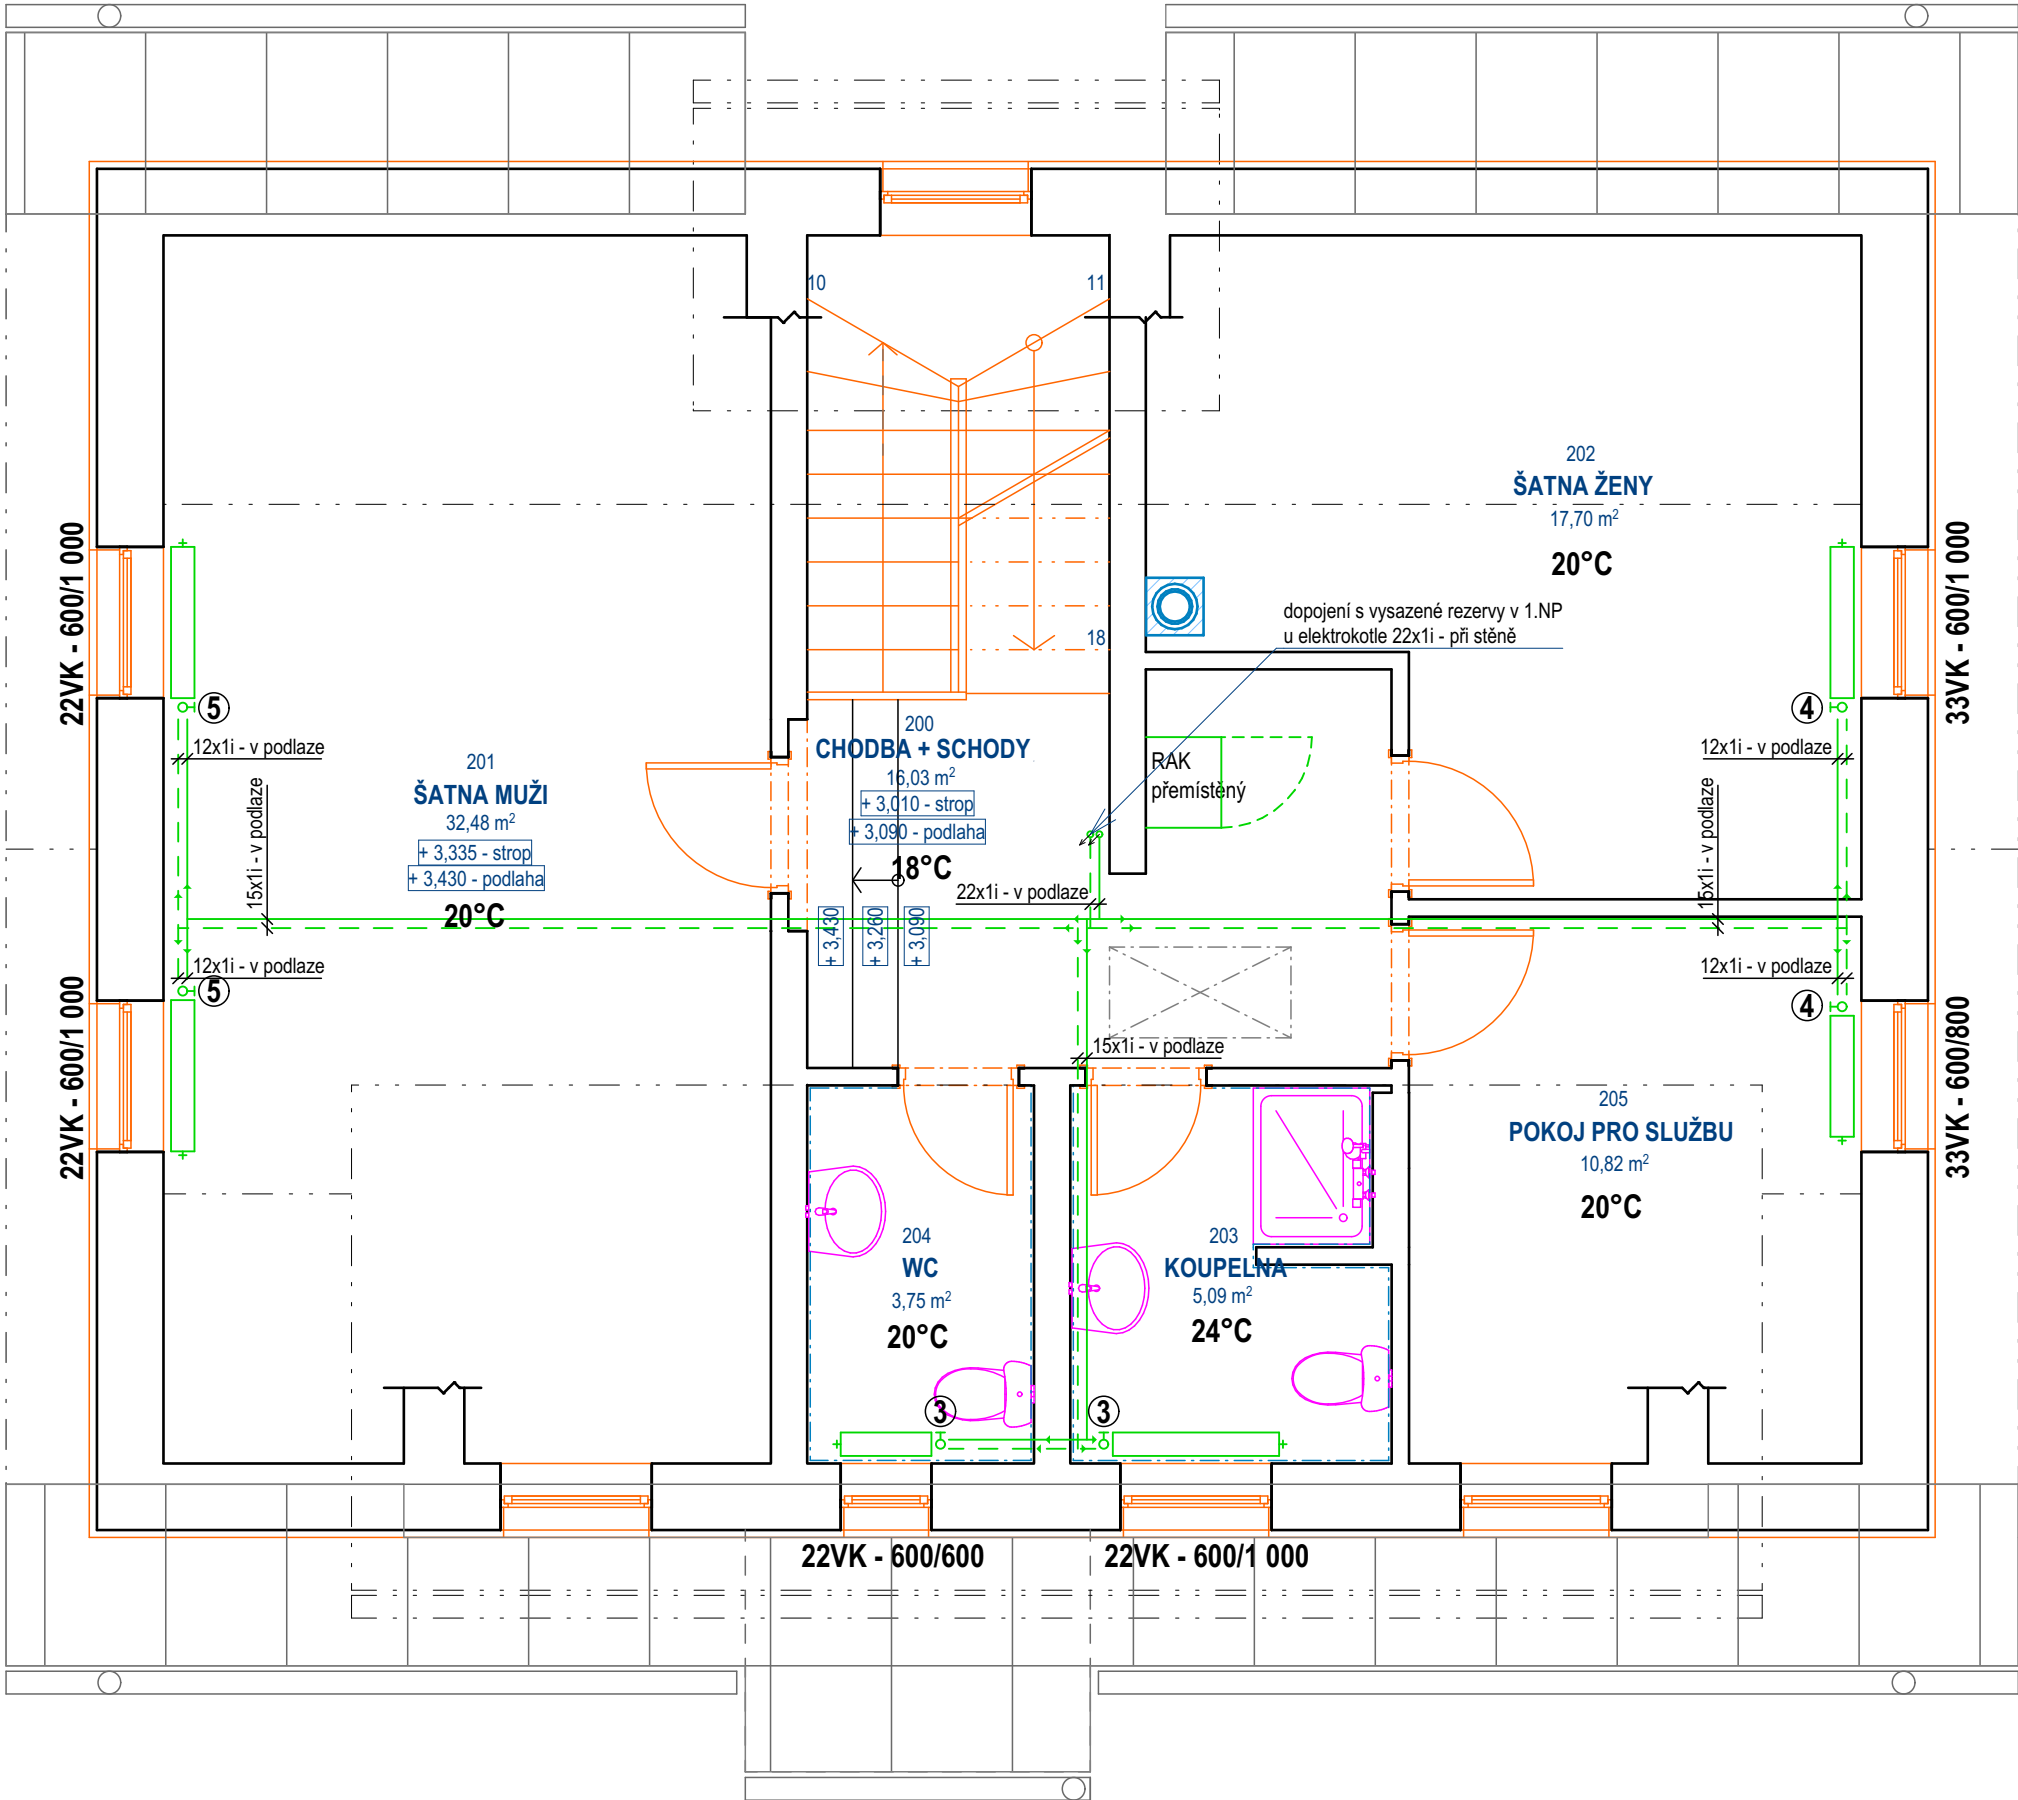

LEGENDA:

- Topná voda - měď 12x1,0, 15x1,0, 18x1,0, 22x1,0, 28x1,5
- Zpětná voda - měď 12x1,0, 15x1,0, 18x1,0, 22x1,0, 28x1,5
- ⑤ Stupeň předregulace je zapsán u topných těles na půdorysech

C 2024 MP technik

RAŽÍTKO:	ZPRACOVATEL DOKUMENTACE: MPtechnik Francouzská č.p. 149, 345 62 Holýšov IČ 05360889, ID n8a2jvy www.mptechnik.cz		
ZODP. PROJEKTANT:	Martin Polák, ČKAIT: 0202087, Francouzská 149, 345 62 Holýšov		
KONTROLOVAL:	Martin Polák, ČKAIT: 0202087, Francouzská 149, 345 62 Holýšov		
VYPRACOVAL:	Václav Šperl Francouzská 149, 345 62 Holýšov		
KATASTRÁLNÍ ÚZEMÍ:	Filipova Huť [697851]		
POZEMEK PARC. Č.	poz. parc. č. st. 272		
INVESTOR:	Obec Modrava IČO: 00573418, Modrava č.p. 63, 341 92 Kašperské Hory		
NÁZEV DOKUMENTACE: VESTAVBA PODKROVÍ Modrava 35 - VZ ZZS PK Modrava (Modrava, parc. č. st. 272, k.ú. Filipova Huť)			
NÁZEV VÝKRESU:		Půdorys 2.NP - vytápění	
FORMÁT:	DATUM:	STUPEŇ:	Č. PARÉ:
A3	6/2024	DPS	
MĚŘÍTKO:	Č. VÝKRESU:		
1:50	D.1.4.b.3		