


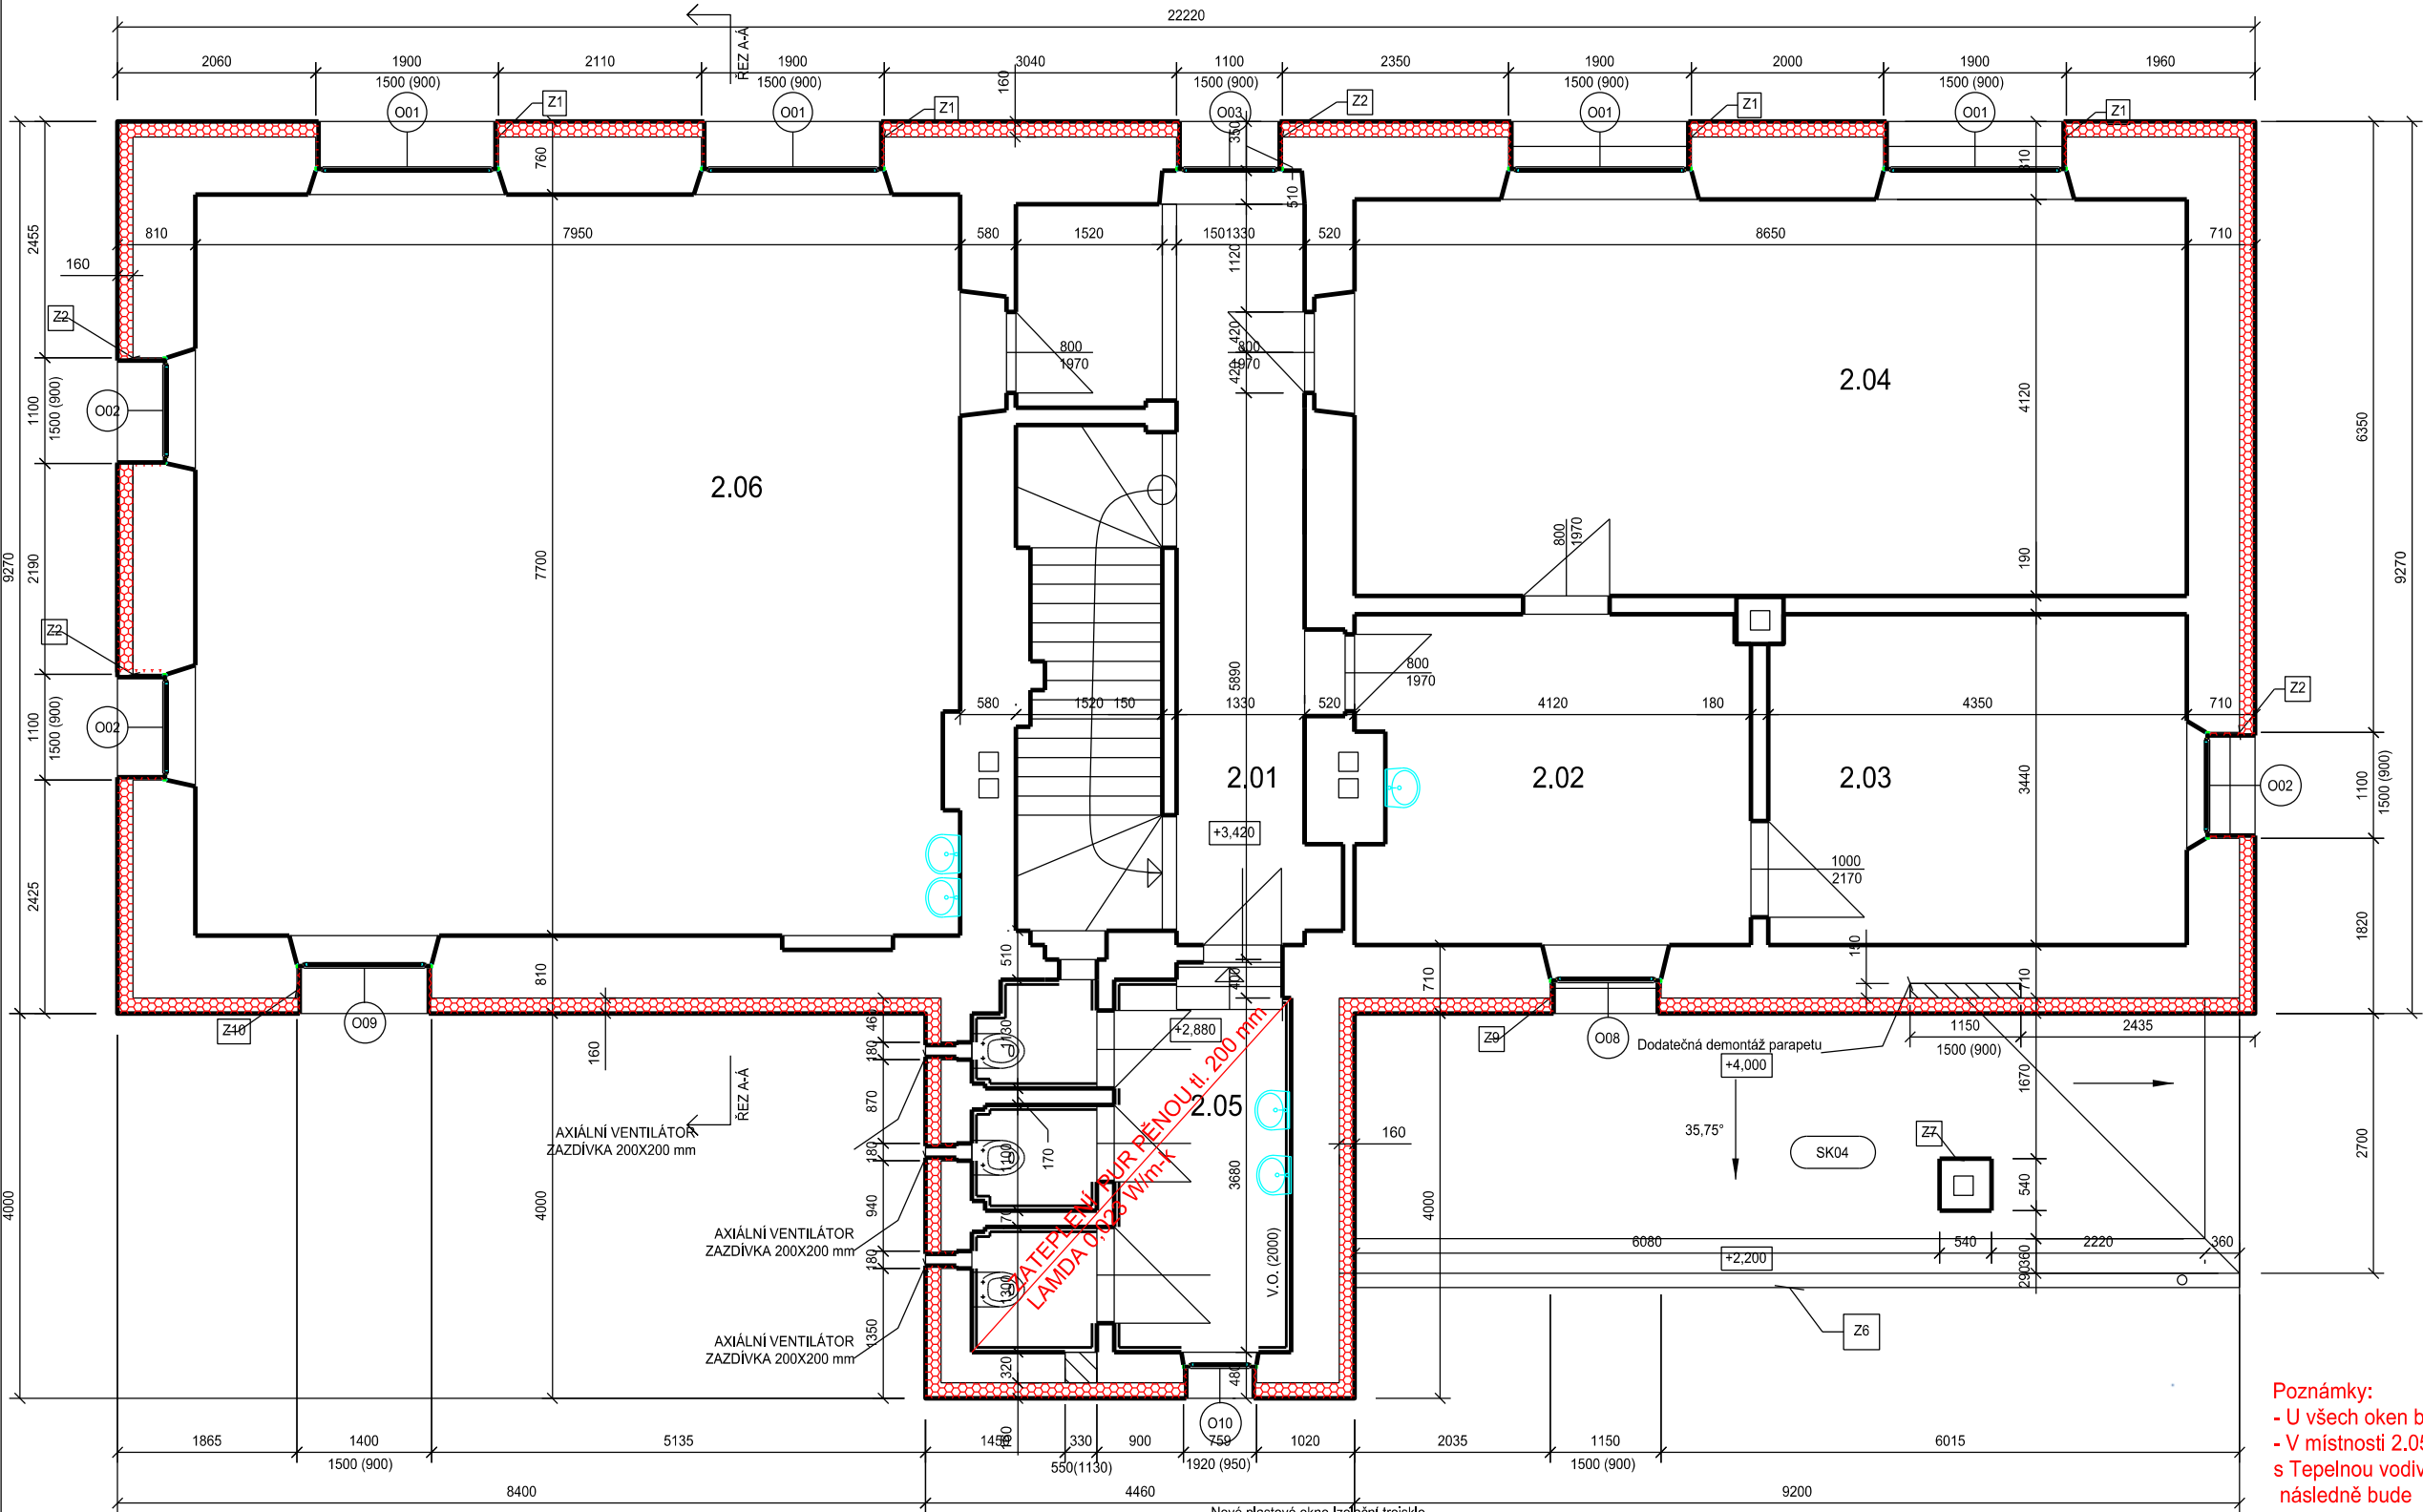

- SK05 - Obvodová stěna
- TENKOVRSŤVÁ PROBARVENÁ OMÍTKA 2 MM
 - PENETRAČNÍ NÁTĚR ZÁKLADNÍ VRSTVY POD TENKOVRSŤVOU PROBARVENOU OMÍTKU
 - SKLOTEXTILNÍ SÍŤOVINA
 - VYZTUŽENÍ ZÁKLADNÍ VRSTVY
 - ZÁKLADNÍ VRSTVA - 3 MM
 - 80-160 MM - IZOLAČNÍ DESKY LAMBDA = 0,039 W/m*K
 - LEPENÍ IZOLAČNÍCH DESEK - PLOCHA SLEPU MIN. 40%
 - Zdivo z CPP na MVC tl. dle půdorysu
 - Vnitřní vápené omítky

- SK04 Střecha
- Hliníková střešní krytina SATJAM RAPID RAL. 3011
 - separační rohože WRAP
 - Prkenný základ tl. 24 mm výměna cca. 15% přesně určí TDI po demontáži střechy
 - Krokve 180x100


Poznámky:

- U všech oken budou demontovány původní plechové parapety
- V místnosti 2.05 bude zateplena střecha foukanou PUR pěnou tl.200 mm s Tepelnou vodivostí 0,023 W/m-k, následně bude proveden ocelový rošt a základ z SDK + 2x malba

Tabulka místností						
Č.M.	NÁZEV MÍSTNOSTI	PLOCHA m ²	POVRCH PODLAHA	POVRCH STĚN	POVRCH STROPU	POZNÁMKA
2.01	CHODBA + SCHODIŠTĚ	14,54	TERACO DLAŽBA	ŠTUK + MALBA	RÁKOSOVÝ PODHLED	
2.02	SEKRETARIÁT	13,75	PVC - DLE STANDARDU	ŠTUK + MALBA	RÁKOSOVÝ PODHLED	
2.03	KANCELÁŘ STAROSTY	14,91	PVC - DLE STANDARDU	ŠTUK + MALBA	RÁKOSOVÝ PODHLED	
2.04	ZASEDACÍ MÍSTNOST	36,15	PVC - DLE STANDARDU	ŠTUK + MALBA	RÁKOSOVÝ PODHLED	
2.05	UMÝVÁRNA + WC M/Ž + UKLIDOVÁ KOMORA	11,69	KER. DLAŽBA	KER. OBKLAD	RÁKOSOVÝ PODHLED	KER. OBKL. V=2000
2.06	ARCHIV	61,81	PVC - DLE STANDARDU	ŠTUK + MALBA	RÁKOSOVÝ PODHLED	

- O01 Nové plastové okno Izolační trojsklo
Součinitel pr.okna: 0,80 W/m2
propustnost světla:0,50
- O02 Nové plastové okno Izolační trojsklo
Součinitel pr.okna: 0,80 W/m2
propustnost světla:0,50
- O03 Nové plastové okno Izolační trojsklo
Součinitel pr.okna: 0,80 W/m2
propustnost světla:0,50
- O04 Původní dřevěné okno
- O05 Původní dřevěné okno
- O06 Původní dřevěné okno
- O07 Původní dřevěné okno ze vnitř zazdženo
- Z1-Z5, Z9-Z10 Nové TIZn parapety
RŠ. 460 mm tl. 0,8 mm délka dle půdorysu
- Z6 Nový okap RŠ. 330 mm svody pr. 100 mm
- Z7 Kominová stříška (Napoleon) 600x600
- Zazdívký z CPP na MVC

Autorizace / Podpis 	PROJEKTANT	MAREK VOLEMAN		DATUM	2.6.2023
	VYPRACOVAL	MAREK VOLEMAN		STUPEŇ PD	DSP
			MĚŘÍTKO	1:75	
Aleš Jungvirt, diplomovaný technik IČO 09959611	ZAKÁZKA : REKONSTRUKCE ÚŘADU BOŘISLAV p.č. st 62, k.ú. BOŘISLAV				Číslo výkresu 10
	OBSAH : Půdorys 2.NP - Nový stav				
	OBJEDNATEL : Obec Bořislav, č. p. 20, 41501 Bořislav				ČÍSLO ZAKÁZKY

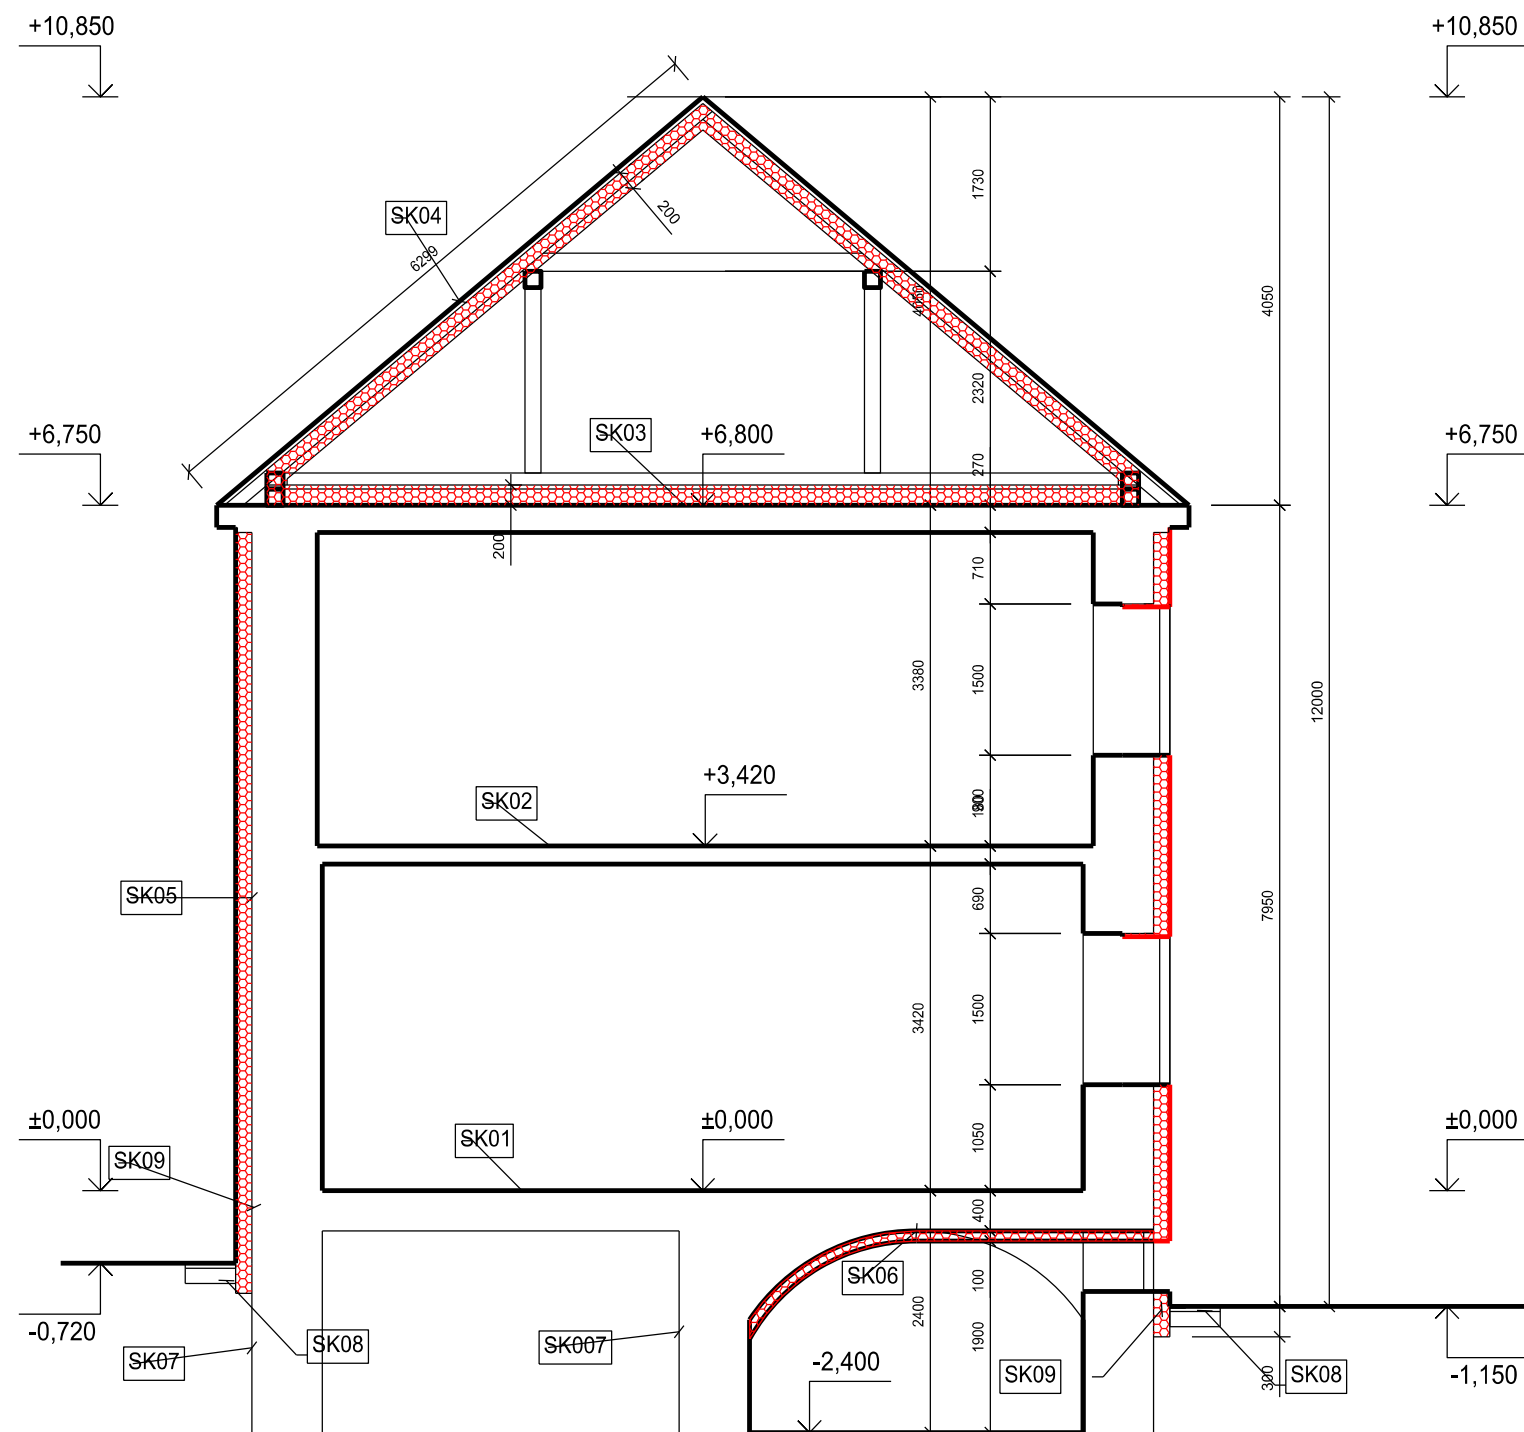

- SK01 Podlaha 1.NP
š- Pochozí vrstva dle tabulky místností
- Skladba nezjištěna (viz. poznámky)
- SK02 Strop 2.NP
- Pochozí vrstva dle tabulky místností
- Skladba nezjištěna (viz. poznámky)
- SK03 Strop 3.NP
- DŘEVĚNÝ ZÁKLOP OSB TL. 25 mm
- Parotěsná folie
- TEPELNÁ IZOLACE MV 200 mm LAMBDA = 0,039 W/m*K + roznášecí dřevěný rošt
- Skladba stávajícího stropu nezjištěna (viz. poznámky)
- SK04 Střecha
- Hliníková střešní krytina SATJAM RAPID RAL. 3011
- separační rohože WRAP
- Prkenný záklop tl. 24 mm výměna cca. 15% přesně určí TDI po demontáži střechy
+Krokve 180x100 + tepelná izolace MV tl. 220 mm (λD=0,039 W/m.K)
- Parotěsná folie
- SK05 - Obvodová stěna
- STRUKTURA K2 - TENKOVRSŤVÁ PROBARVENÁ OMÍTKA 2 MM
- PENETRAČNÍ NÁTĚR ZÁKLADNÍ VRSTVY POD TENKOVRSŤVOU PROBARVENOU OMÍTKU
- SKLOTEXTILNÍ SÍŤOVINA VYZTUŽENÍ ZÁKLADNÍ VRSTVY
- ZÁKLADNÍ VRSTVA - 3 MM
- 80-160 MM - IZOLAČNÍ DESKY LAMBDA = 0,039 W/m*K
- LEPENÍ IZOLAČNÍCH DESEK - PLOCHA SLEPU MIN. 40%
- Zdivo z CPP na MVC tl. dle půdorysu
- Vnitřní vápené omítky
- SK06 - Kamená klenba
- Skladba nezjištěna (viz. poznámky)
- 100 mm (λD=0,04 W/m.K) z MV bez bližšího označení
- ZÁKLADNÍ VRSTVA - 3 MM
- SKLOTEXTILNÍ SÍŤOVINA VYZTUŽENÍ ZÁKLADNÍ VRSTVY
- PENETRAČNÍ NÁTĚR ZÁKLADNÍ VRSTVY
- sádrová omítka
-malba bílá 1x penetrace + 2x krycí
- SK07 - Kamený základ
Hloubka základové spáry nezjištěna
- SK08 - Okapový chodníček
- Betonový odvodňovací žlab 29,5 x 30 x 10 cm
- Štěrkové lože fr. 16-32 tl. 150 mm
- SK09 - Sokl
- Pastovitá tenkovrstvá silikonová omítka difúzně otevřená zrnitost a odstín dle výběru investora (Např Baunit StarTop)
- Penetrační nátěr
- tenkovrstvá lepiší stěrka vyztužena sklotextilní síťovinou
- EXTURDOVANÝ POLYSTYREN XPS TL. 100 mm (λD=0,037 W/m.K)

Poznámky:
-Nebyl zjištěn stav konstrukce stropů, při eventuálních dispozičních změnách je nutné zajištění průzkumných sond do konstrukce stropů.

Autorizace / Podpis	PROJEKTANT	MAREK VOLEMAN	DATUM	2.6.2023
	VYPRACOVAL	MAREK VOLEMAN	STUPEŇ PD	PASPORT
			MĚŘÍTKO	1:75
	ZAKÁZKA : REKONSTRUKCE ÚŘADU BOŘISLAV p.č. st 62, k.ú. BOŘISLAV			Číslo výkresu
	OBSAH : Řez A-Á - Nový stav			12
	OBJEDNATEL : Obec Bořislav, č. p. 20, 41501 Bořislav			ČÍSLO ZAKÁZKY