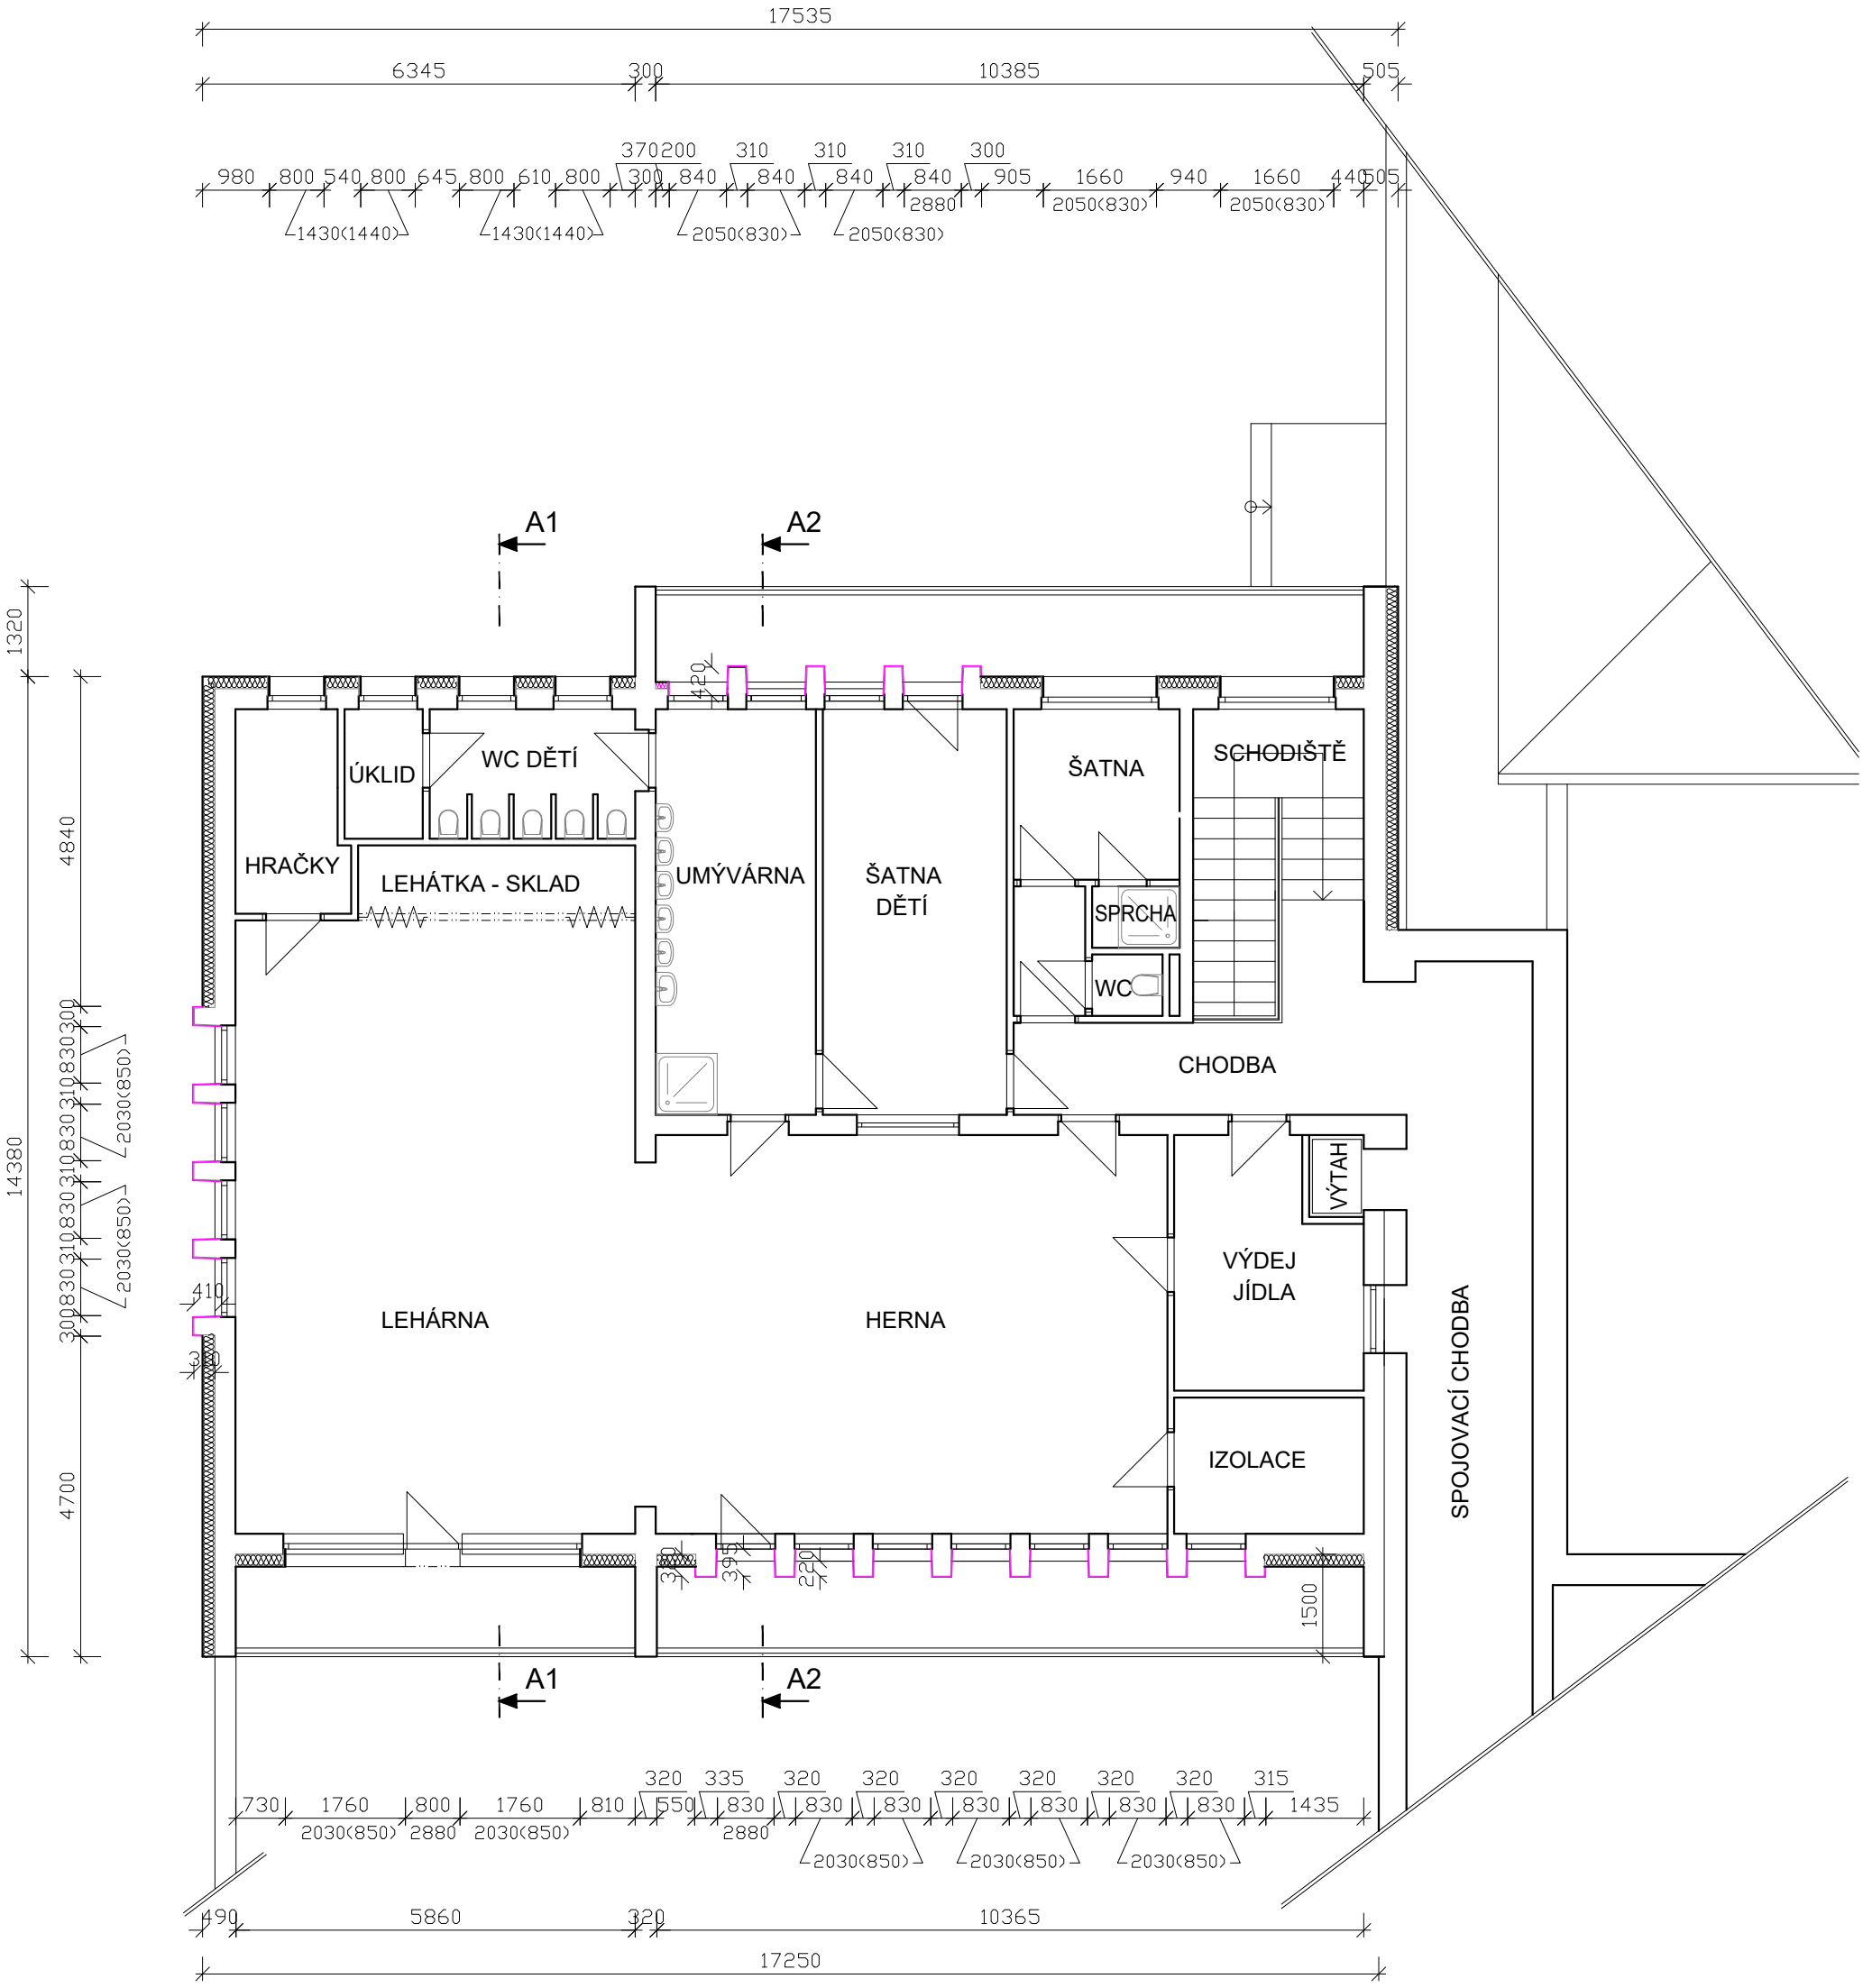

STÁVAJÍCÍ ZDIVO – VELOX tl. 300 mm + 180 mm FASÁDNÍ POLYSTYREN EPS 100F

STÁVAJÍCÍ ZDIVO – VELOX tl. 300 mm + 20 mm FENOLICKÁ DESKA např. KOOLTHERM 5

STÁVAJÍCÍ ZDIVO – VELOX tl. 300 mm + 100 mm FENOLICKÁ DESKA např. KOOLTHERM 5

ZODPOVĚDNÝ PROJEKTANT: Ing. Lucie Pražáková	**VYPRACOVAL:** Ing. Lucie Pražáková	**FORMÁT:** 2x A4	Ing. Lucie Pražáková 2025.09.26 12:01:57 +02'00'
INVESTOR: Město Rtyně v Podkrkonoší,Hronovská 431, Rtyně v Podkrkonoší		**DATUM:** 09/2025	
STAVBA: **ZATEPLENÍ OBJEKTU MATEŘSKÉ ŠKOLY NA DRAHÁCH č.p. 736 RTYNĚ V PODKRKONOŠÍ** na st.p.č. 1046 v k.ú. RTYNĚ V PODKRKONOŠÍ		**STUPEŇ DOKUMENTACE:** DSP	
		ČÍSLO ZAKÁZKY: 03/2025	
		MĚŘÍTKO: 1:100	
VÝKRES: **NOVÝ STAV (PAVILON B)** **PŮDORYS 2.NP**		**ČÍSLO VÝKRESU:** D 1.12	

ING. LUCIE PRAŽÁKOVÁ
Autorizovaný inženýr v oboru pozemní stavby
www.projektytu.cz
+ 420 777 317 389
Vodní 177
541 01 Trutnov