
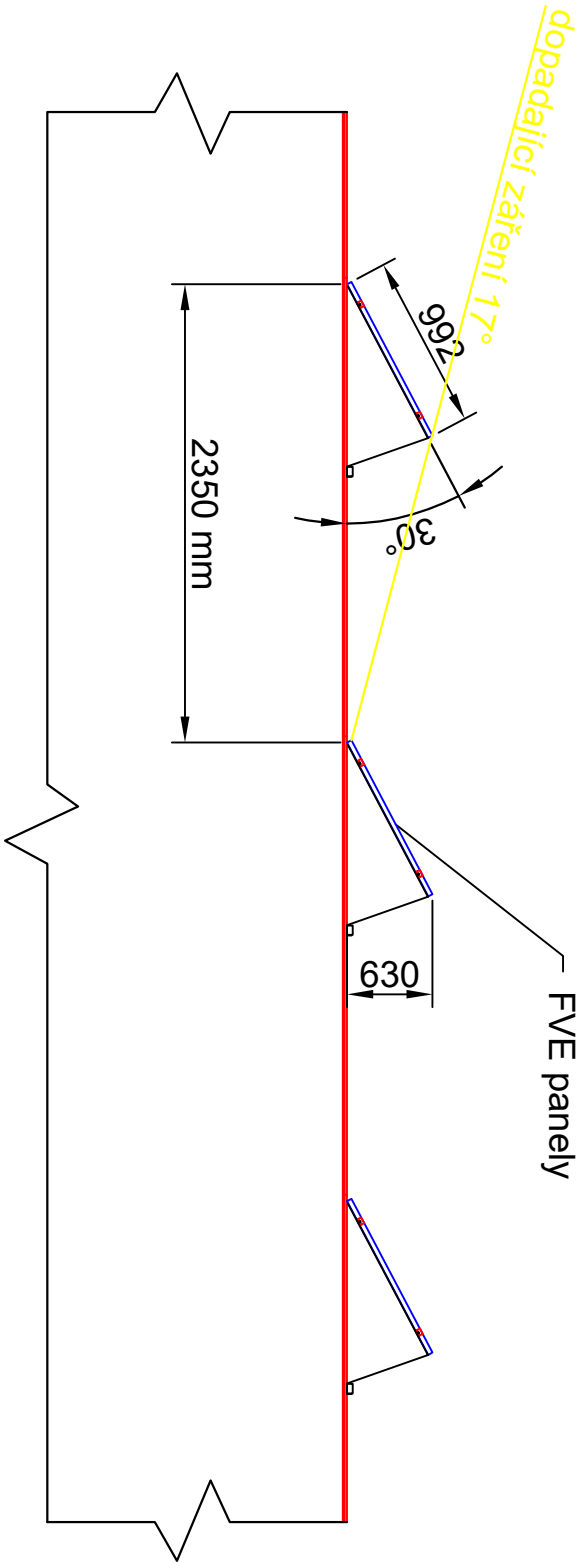
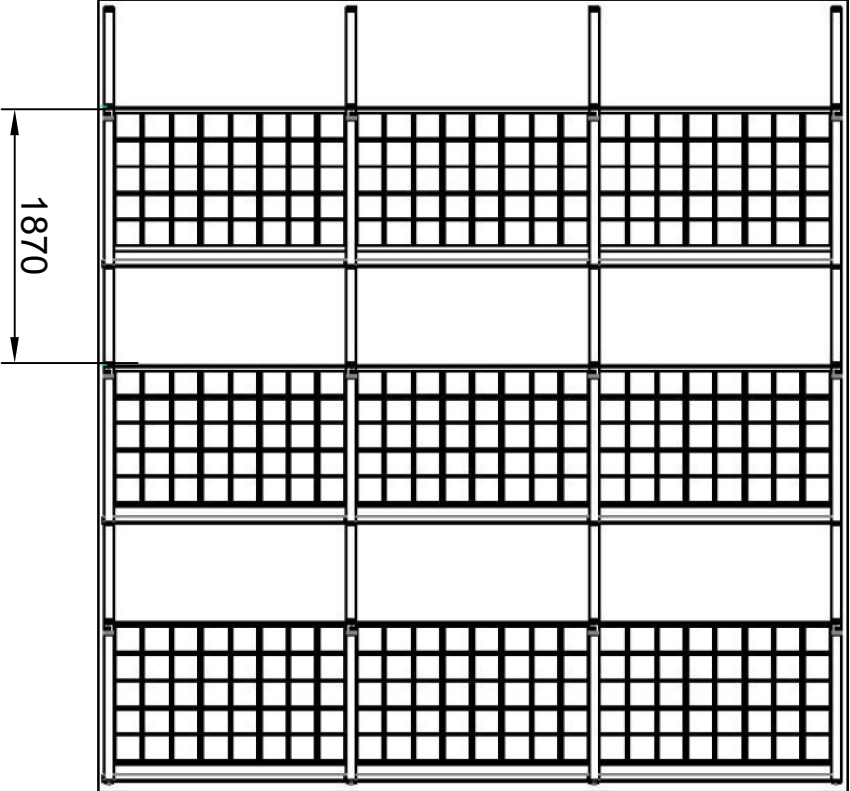


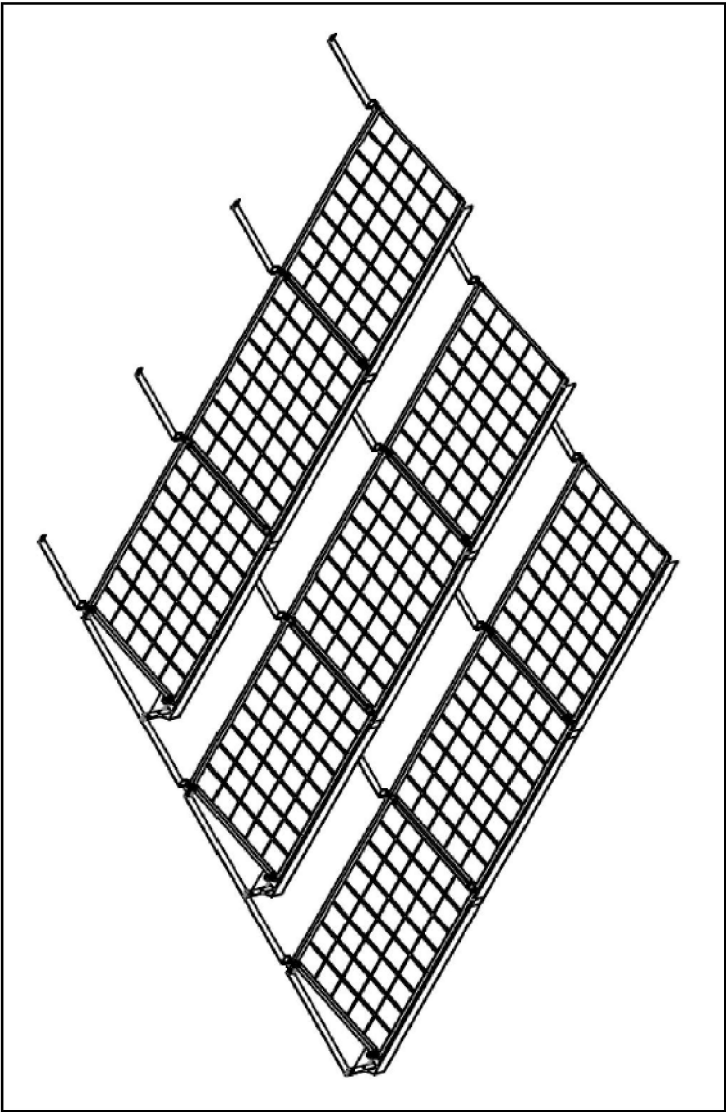

- Poznámka:
- sklon 30° vůči střešní konstrukci
 - rozestupy řad standardně 235 cm
 - orientace "naležato"

ZODP. PROJEKTANT	AUTORIZOVANÝ ING.	VYPRACOVAL	KRESLIL		
Petr Jiroudek		Martin Ryba	Martin Ryba		
MÍSTO STAVBY: Stožická 826, Vodňany		KRAJ: Jihočeský			
STAVEBNÍK: ZDRUOP s.r.o., Stožická 1014, 389 01 Vodňany				Stupeň PD:	DPS + DPS
FVE ZDRUOP - 72,05 kWp				Datum:	03/2018
				Formát:	1xA3
Konstrukce FVE				Měřítko:	Výkres číslo:
				-	07