



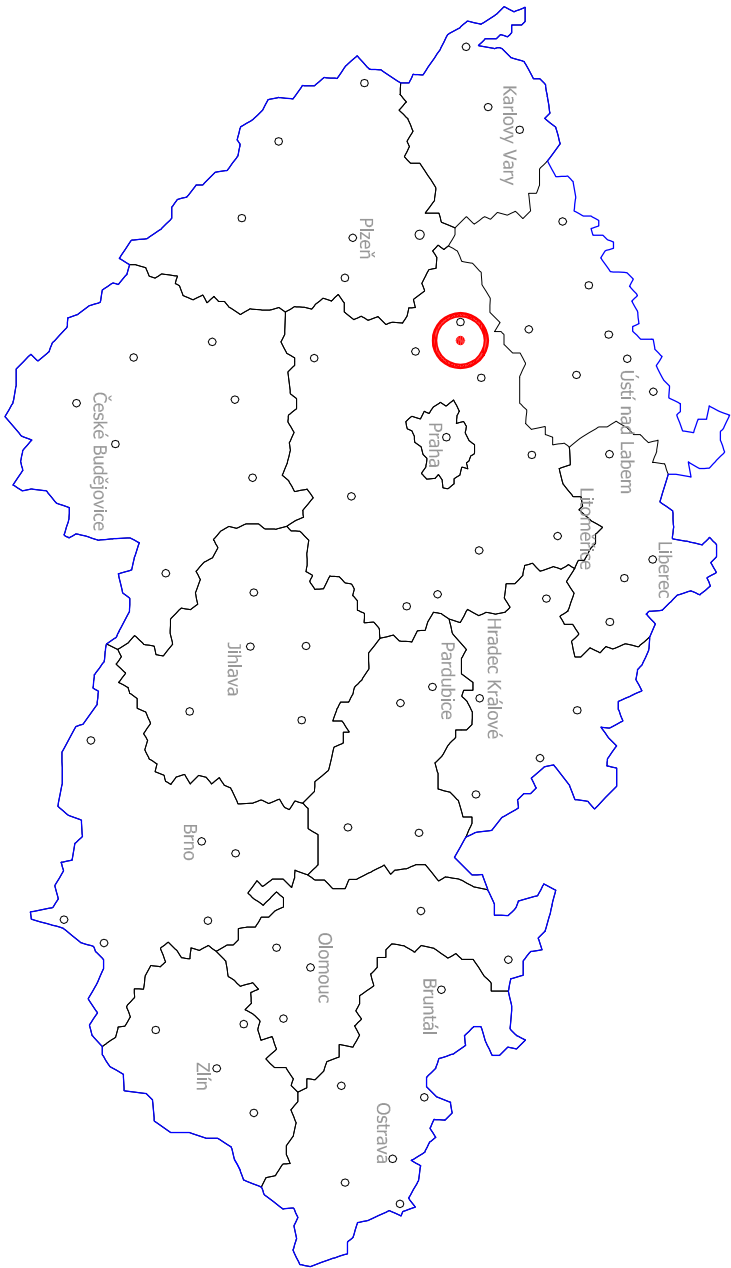

Zájmová lokalita:

město: Stochov
okres: Kladno
kraj: Středočeský
katastr: Čelechovice (619329)

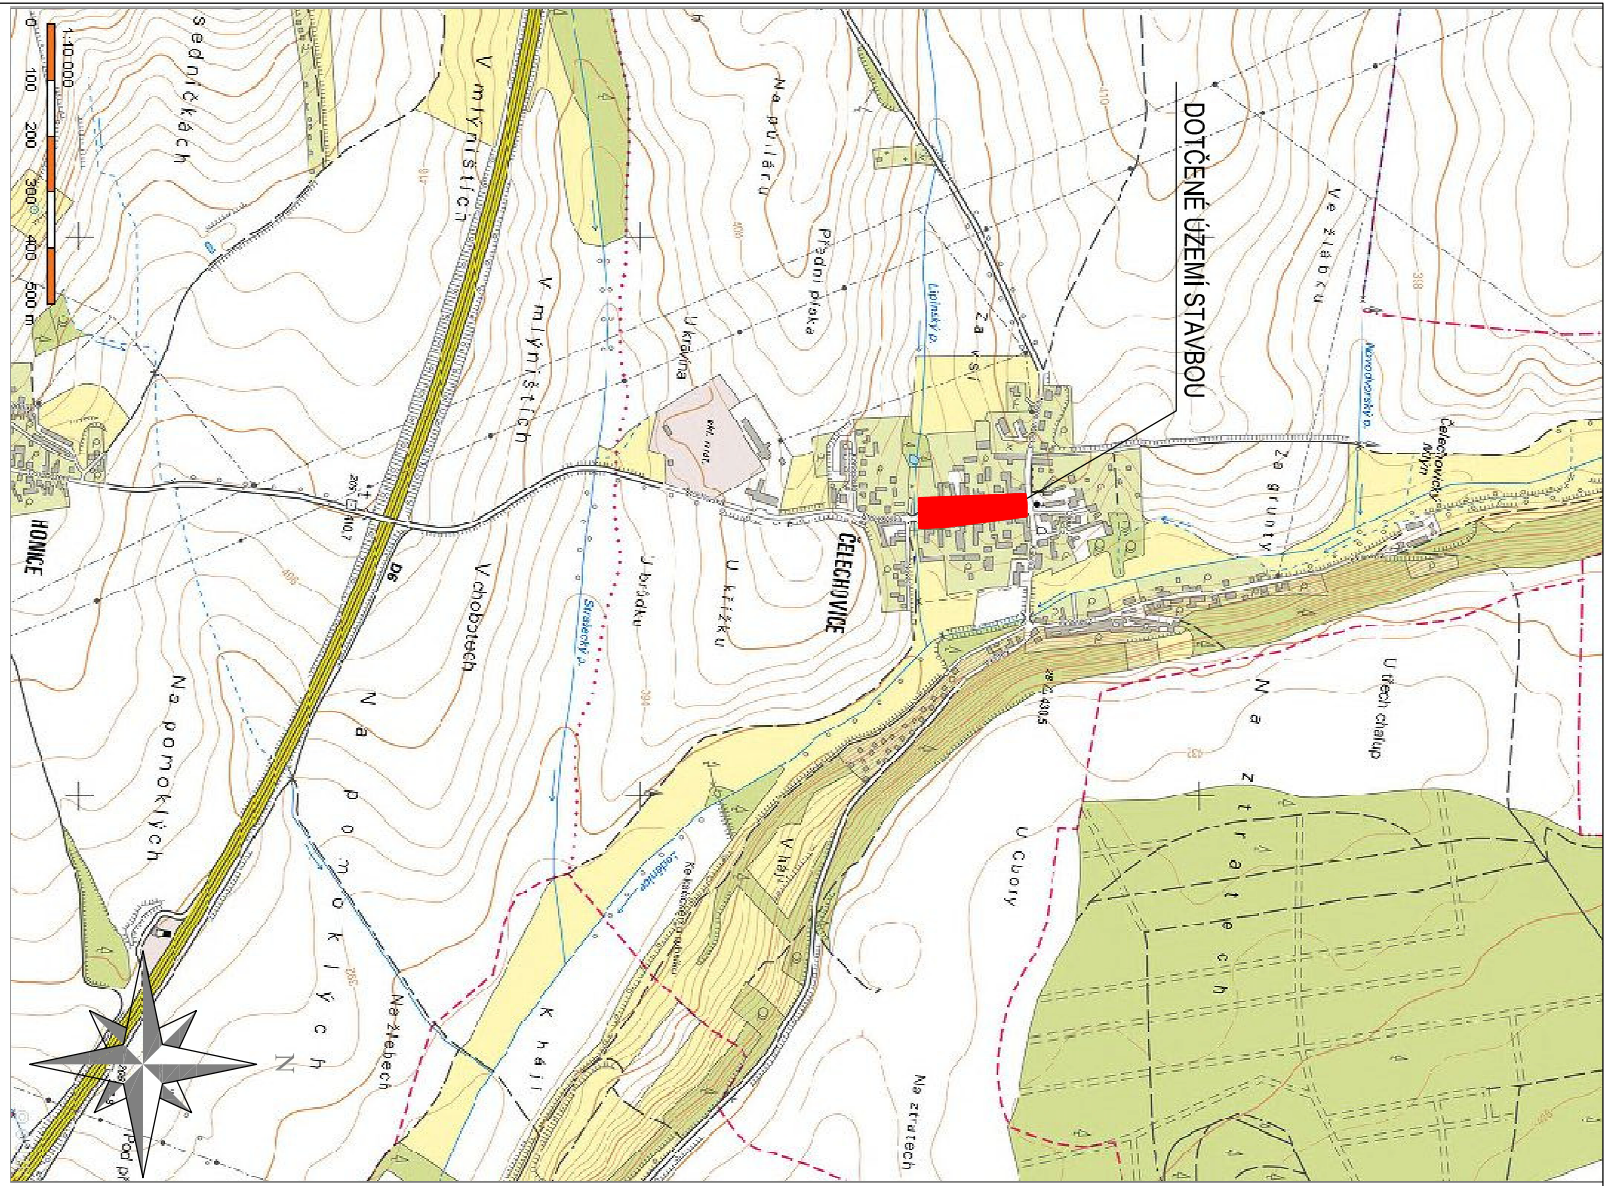

VEDOUcí ZAKÁZKY:		ODPOVĚDNÝ PROJEKTANT:		VYPRACOVAL:	
ING. JAROMÍR CHVÁTAL		ING. LIBUŠE BOUŠKOVÁ		ALENA PACOVSKÁ	
AKCE					
REVITALIZACE NÁVSI ČELECHOVICE - III. ETAPA					
náves Družby, Čelechovice					
STUPEŇ:					
INVESTOR					
Město Stochov Jaroslava Šípka 486 273 03 Stochov					
ČÁST					
C. SITUAČNÍ VÝKRESY					
OBSAH					
SITUACE ŠIRŠÍCH VZTAHŮ					
ARIPROS s.r.o. architektura • interier • projektace staveb Železničářů 2286, 272 01 Kladno - Kročehlavy tel.: 312 246 002 e-mail: info@aripros.cz IČO: 261 74 936					
STUPEŇ:					
DPS					
FORMÁT:		MĚŘÍTKO:		Č. ZAKÁZKY:	
2 x A4		1:10000		337 118	
DATUM:		ZŮŤ 2018		PŘÍ:	
Č. VÝKRESU					
C.1.					