




ŘEZ 1-1' - KONSTRUKCE VJEZDŮ

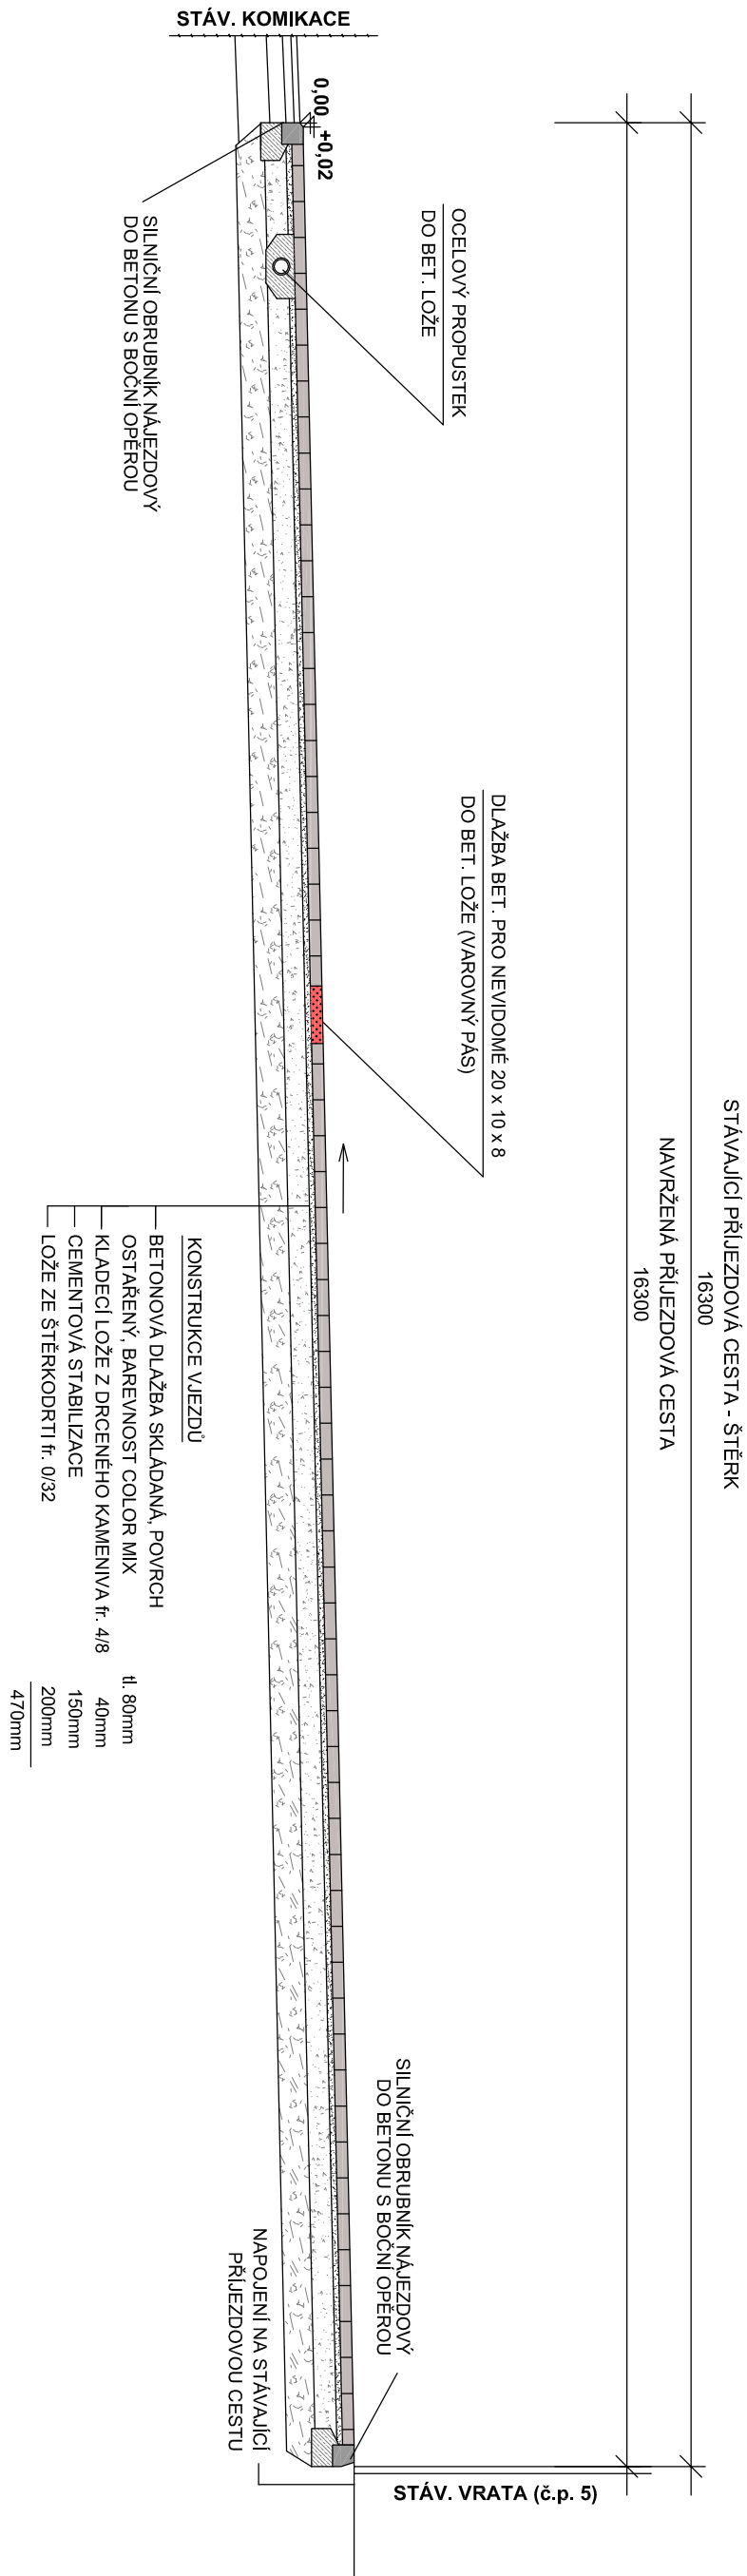


ŘEZ 3-3' - KONSTRUKCE VJEZDŮ k č.p. 23
(VJEZD ZEMĚDĚLSKÉ TECHNIKY)

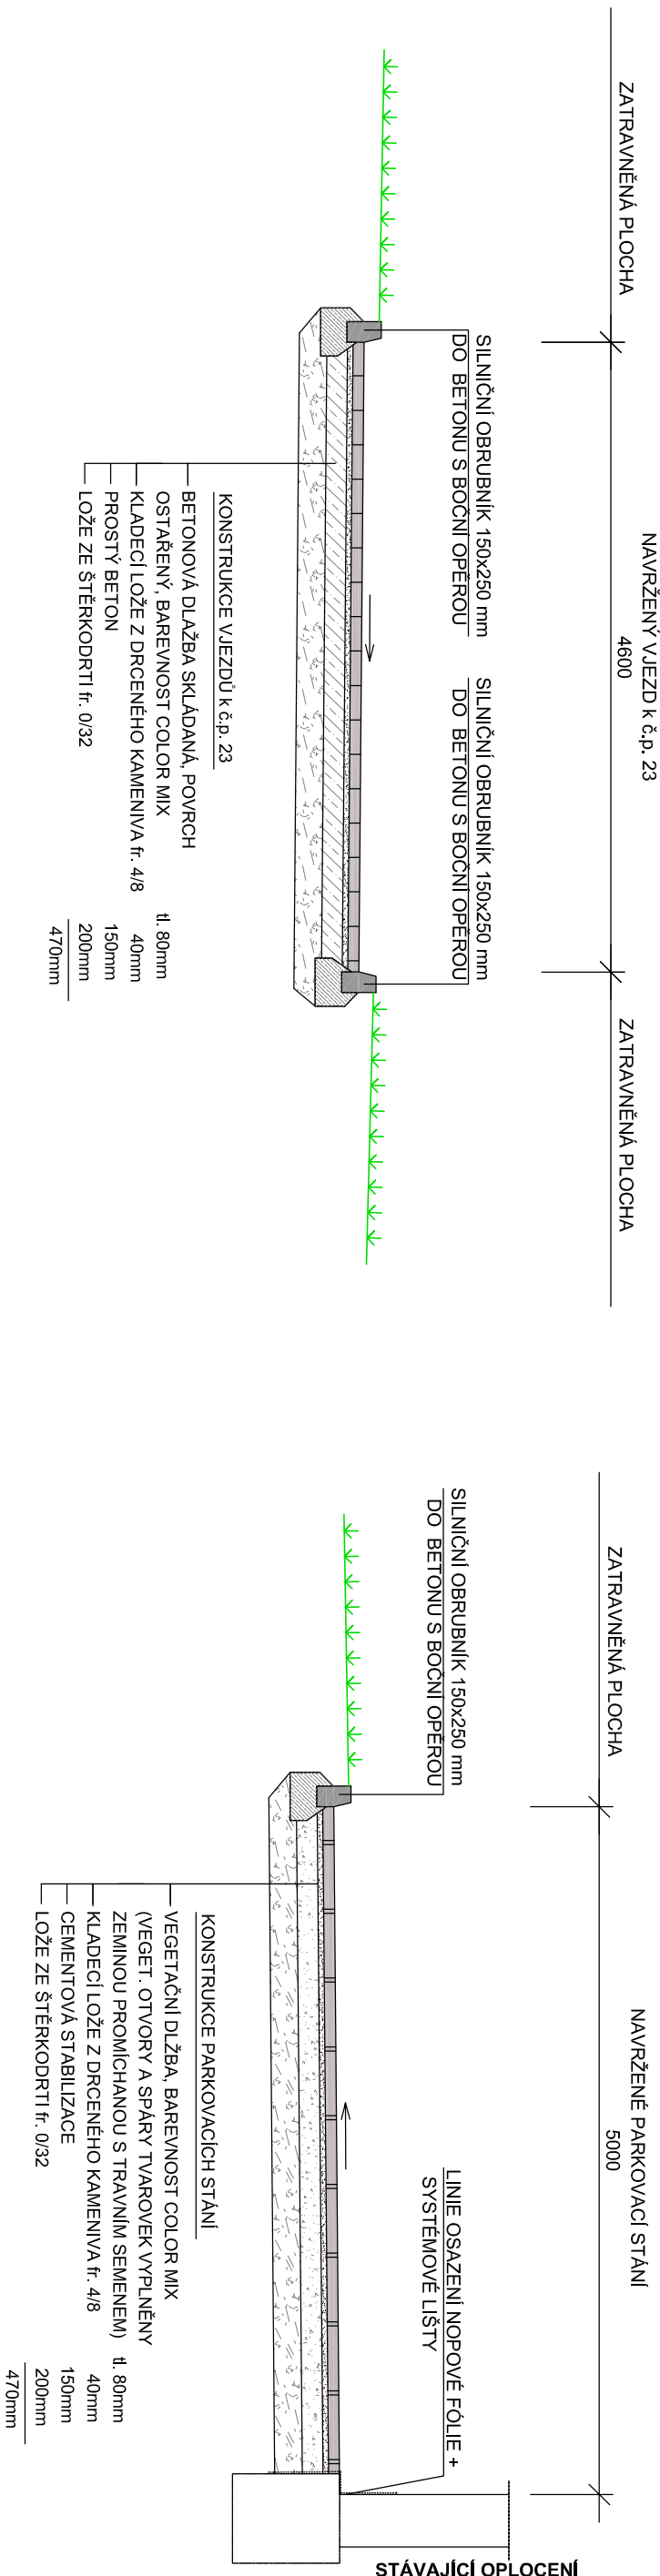

ŘEZ 2-2' - KONSTRUKCE CHODNÍKŮ

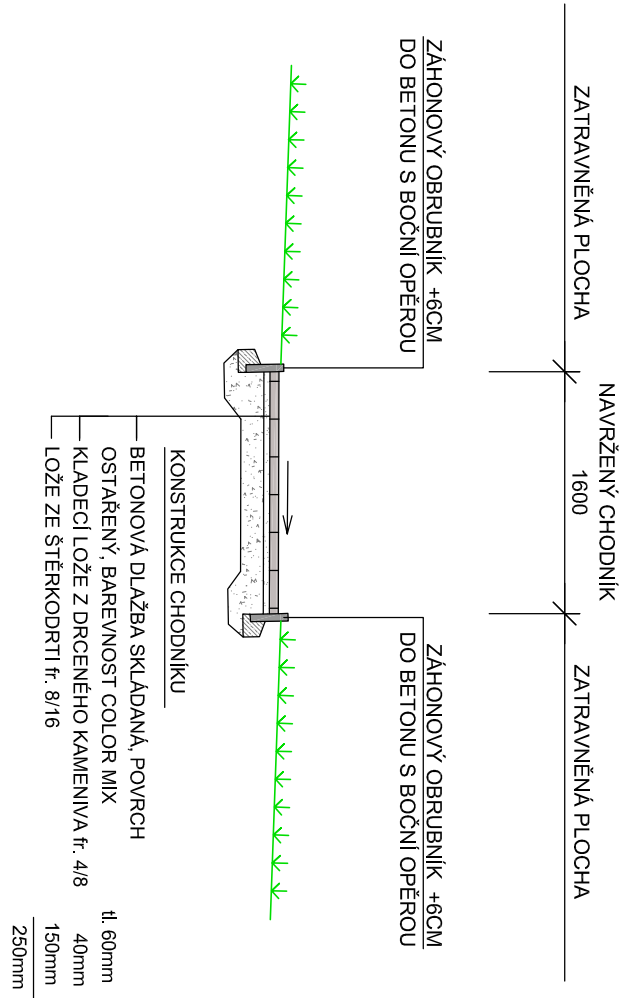

ŘEZ 5-5' - KONSTRUKCE MLATOVÉHO POVRCHU

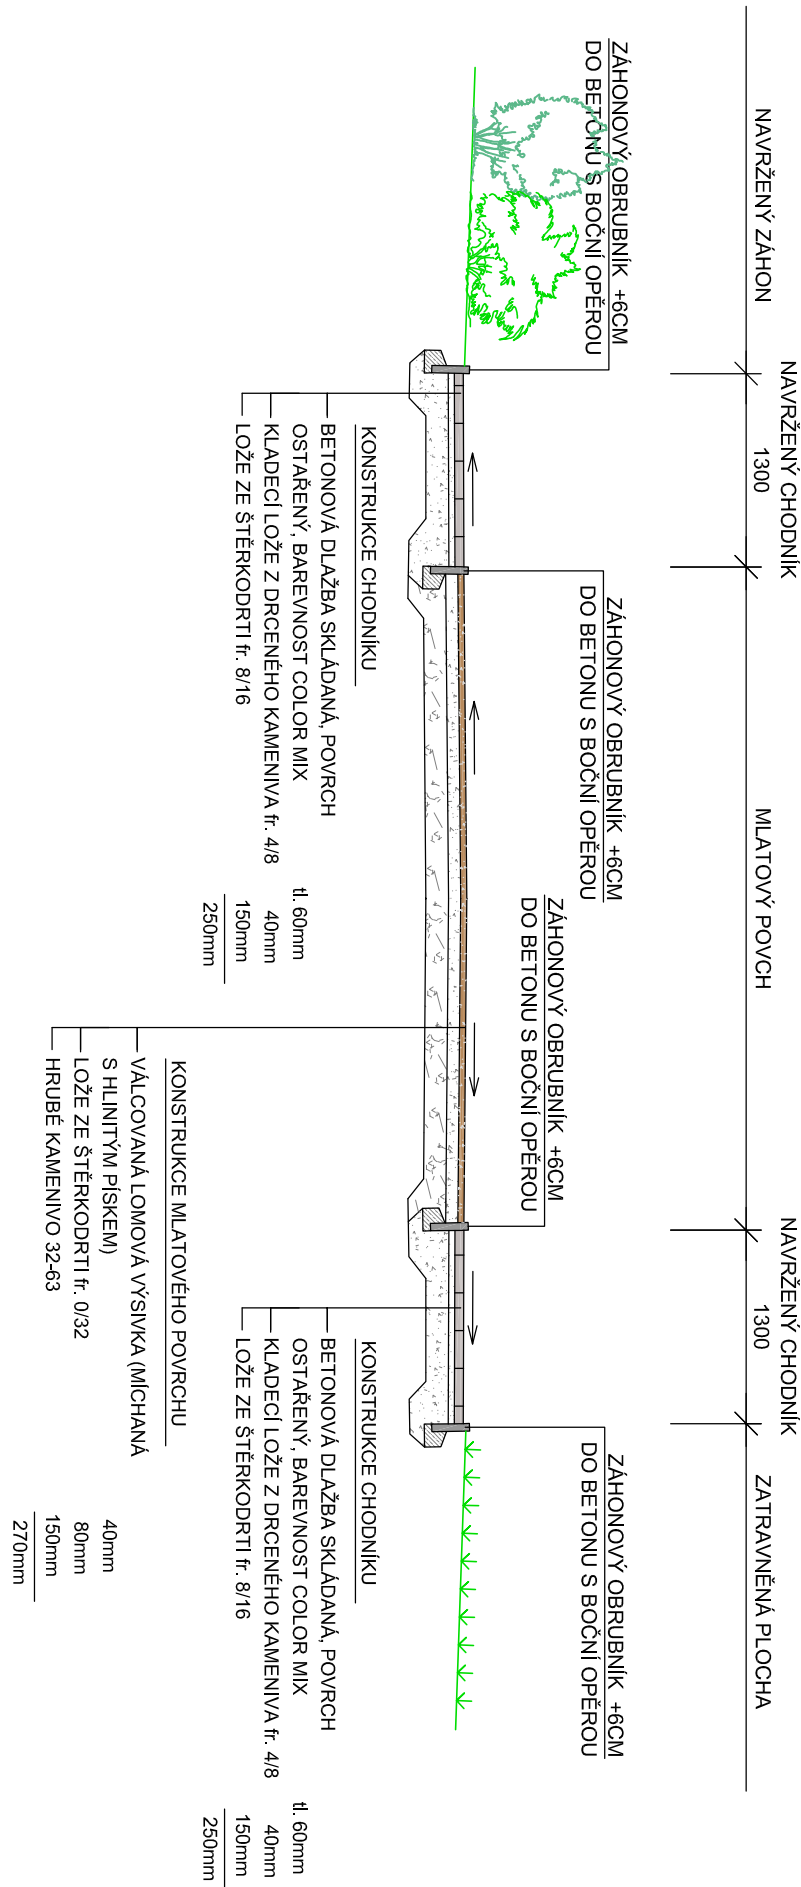

VEDOUcí ZAKÁZKY:		ODPOVĚDNÝ PROJEKTANT:		VYPRACOVAL:	
ING. JAROMÍR CHÁVAL		ING. LIBUŠE BOUŠKOVÁ		ALENA PADOVSKÁ	
AKCE					
REVITALIZACE NÁVSI ČELECHOVICE					
- III. ETAPA					
náves Družby, Čelechovice					
INVESTOR					
Město Střochov					
Jaroslava Šípka 486					
273 03 Střochov					
ČÁST					
D.1.1. ARCHITECTONICKÉ A STAVEBNÉ TECHNICKÉ ŘEŠENÍ					
D.1.1.b VYKRESOVÁ ČÁST					
OBSAH					
VZOROVÉ ŘEZY					
ARIPROS architektura • interiery • projektové staveb Sr.o. Železničářů 2286, 2720 01 Kladno - Křečehlavy tel.: 312 246 002 e-mail: info@aripros.cz IČO: 261 74 936 STUPEŇ: DPS FORMÁT: 6 x A4 MĚŘÍTKO: 1:20 Č. ZAKÁZKY: 337 118 DATUM: Zdř 2018 PŘÍR: Č. VYKRESU D.1.1.b. 5.					

ARIPROS s.r.o.
architektura - interiéry - projekce staveb

Zájezdňáči 2286, 272 01 Kladno - Křečehlavy
tel.: 312 246 002
e-mail: info@aripros.cz
ICO: 261 74 996

DPS