


PODÉLNÝ PROFIL – I. ETAPA

km 0 – km 0.158


M 1:1000

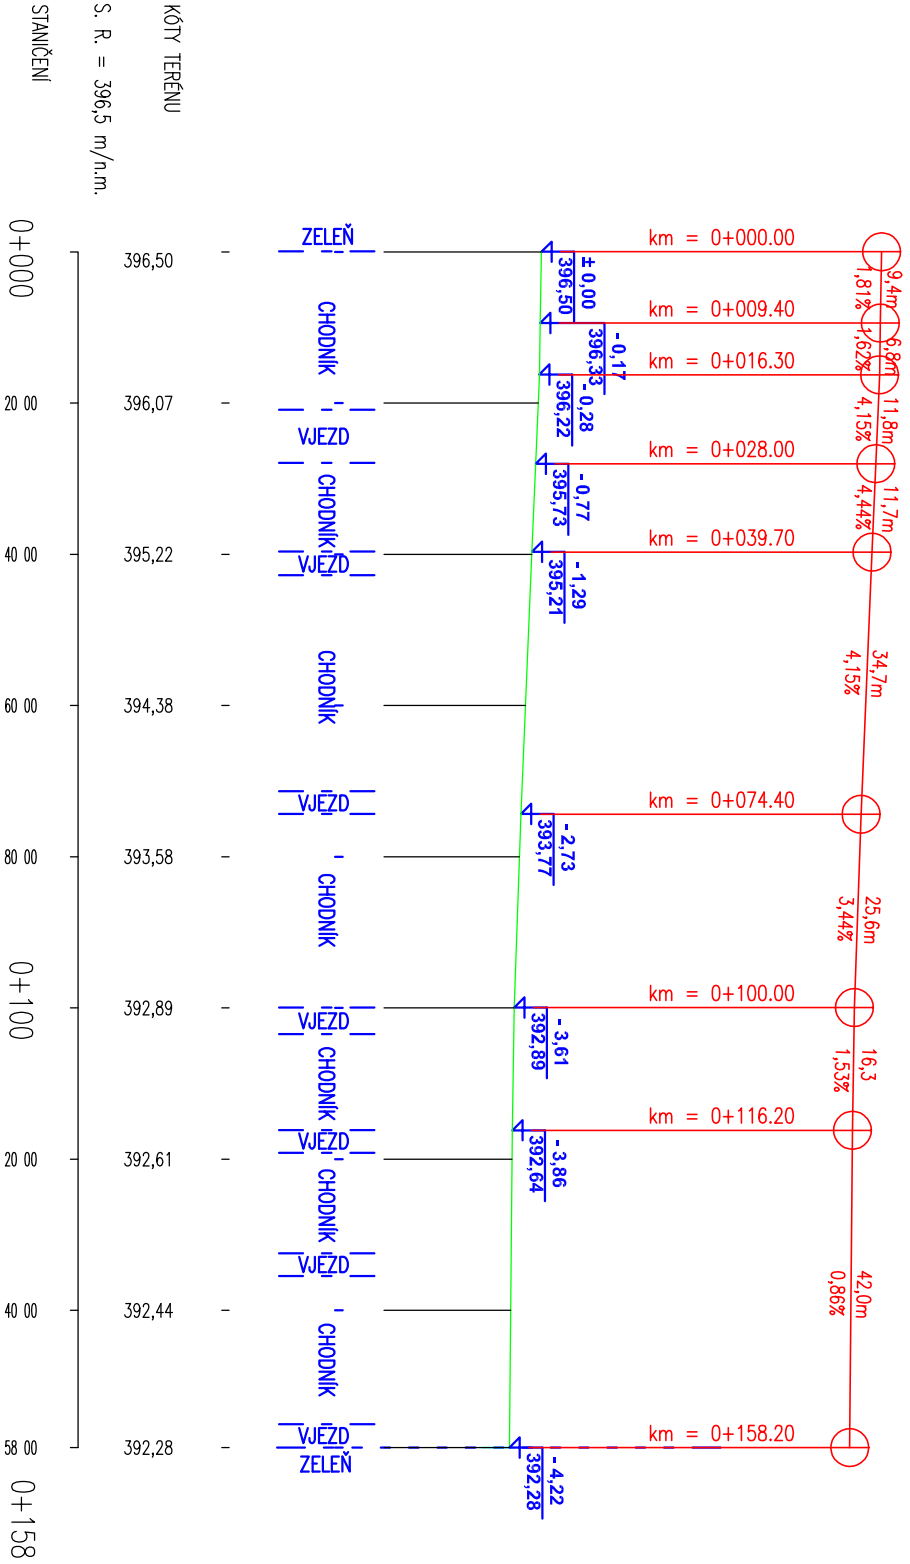

PODÉLNÝ PROFIL – II. ETAPA

km 0 – km 0.175

M 1:1000

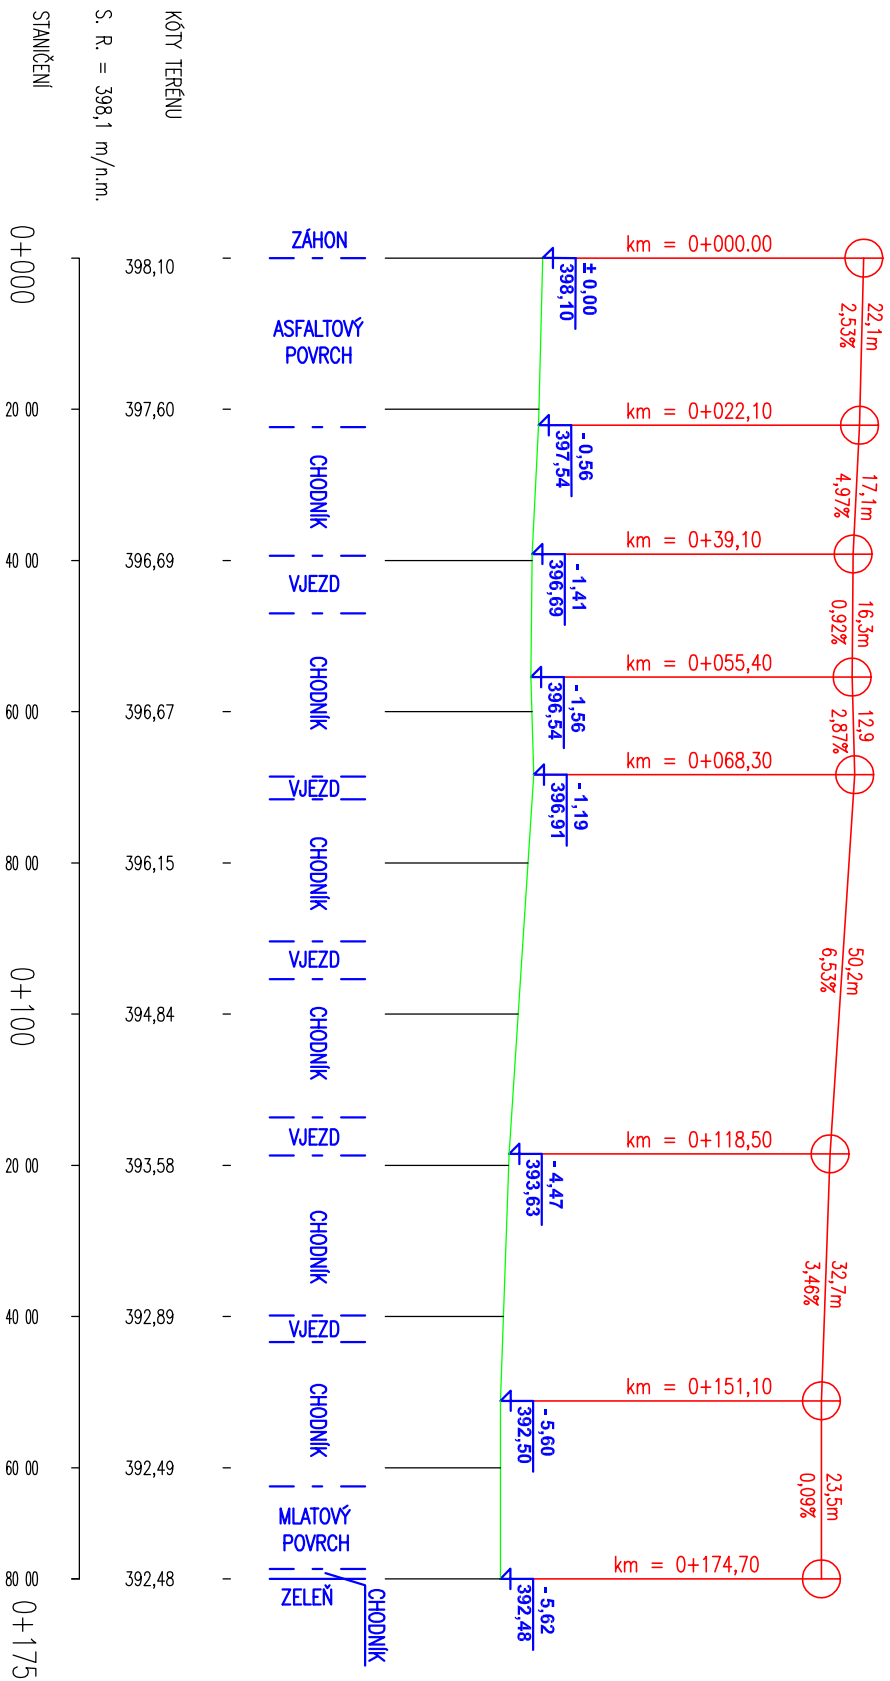

VEDOUcí ZAKÁZKY:		ODPOVĚDNÝ PROJEKTANT:		VYPRACOVAL:	
ING. JAROMÍR CHVÁTIL		ING. JIŘÍŠE BOUŠKOVÁ		ALENA PACOVSKÁ	
AKCE					
REVITALIZACE NÁVSI ČELECHOVCE					
- III. ETAPA					
náves Družby, Čelechovice					
INVESTOR					
Město Stochov					
Jarošlava Šipka 486					
273 03 Stochov					
ČÁST					
D.1.1. ARCHITEKTONICKÉ A STAVEBNĚ TECHNICKÉ ŘEŠENÍ					
D.1.1.b VYKRESOVÁ ČÁST					
OBJEM					
PODÉLNÝ PROFIL I. ETAPA, PODÉLNÝ PROFIL II. ETAPA					
D.1.1.b. 6.					

ARIPROS s.r.o.		
architektura - inženýring - projektování staveb		
Železničářů 2286, 272 01 Kladno - Kročehlavy		
tel.: 312 246 002		
e-mail: info@aripros.cz		
ICO: 261 74 836		
STUPEŇ:		
DPS		
FORMÁT:	MĚŘÍTKO:	Č. ZAKÁZKY:
3 x A4	1:1000	337 118
DATUM:	ZŮŤÍ	PAR:
2018		