



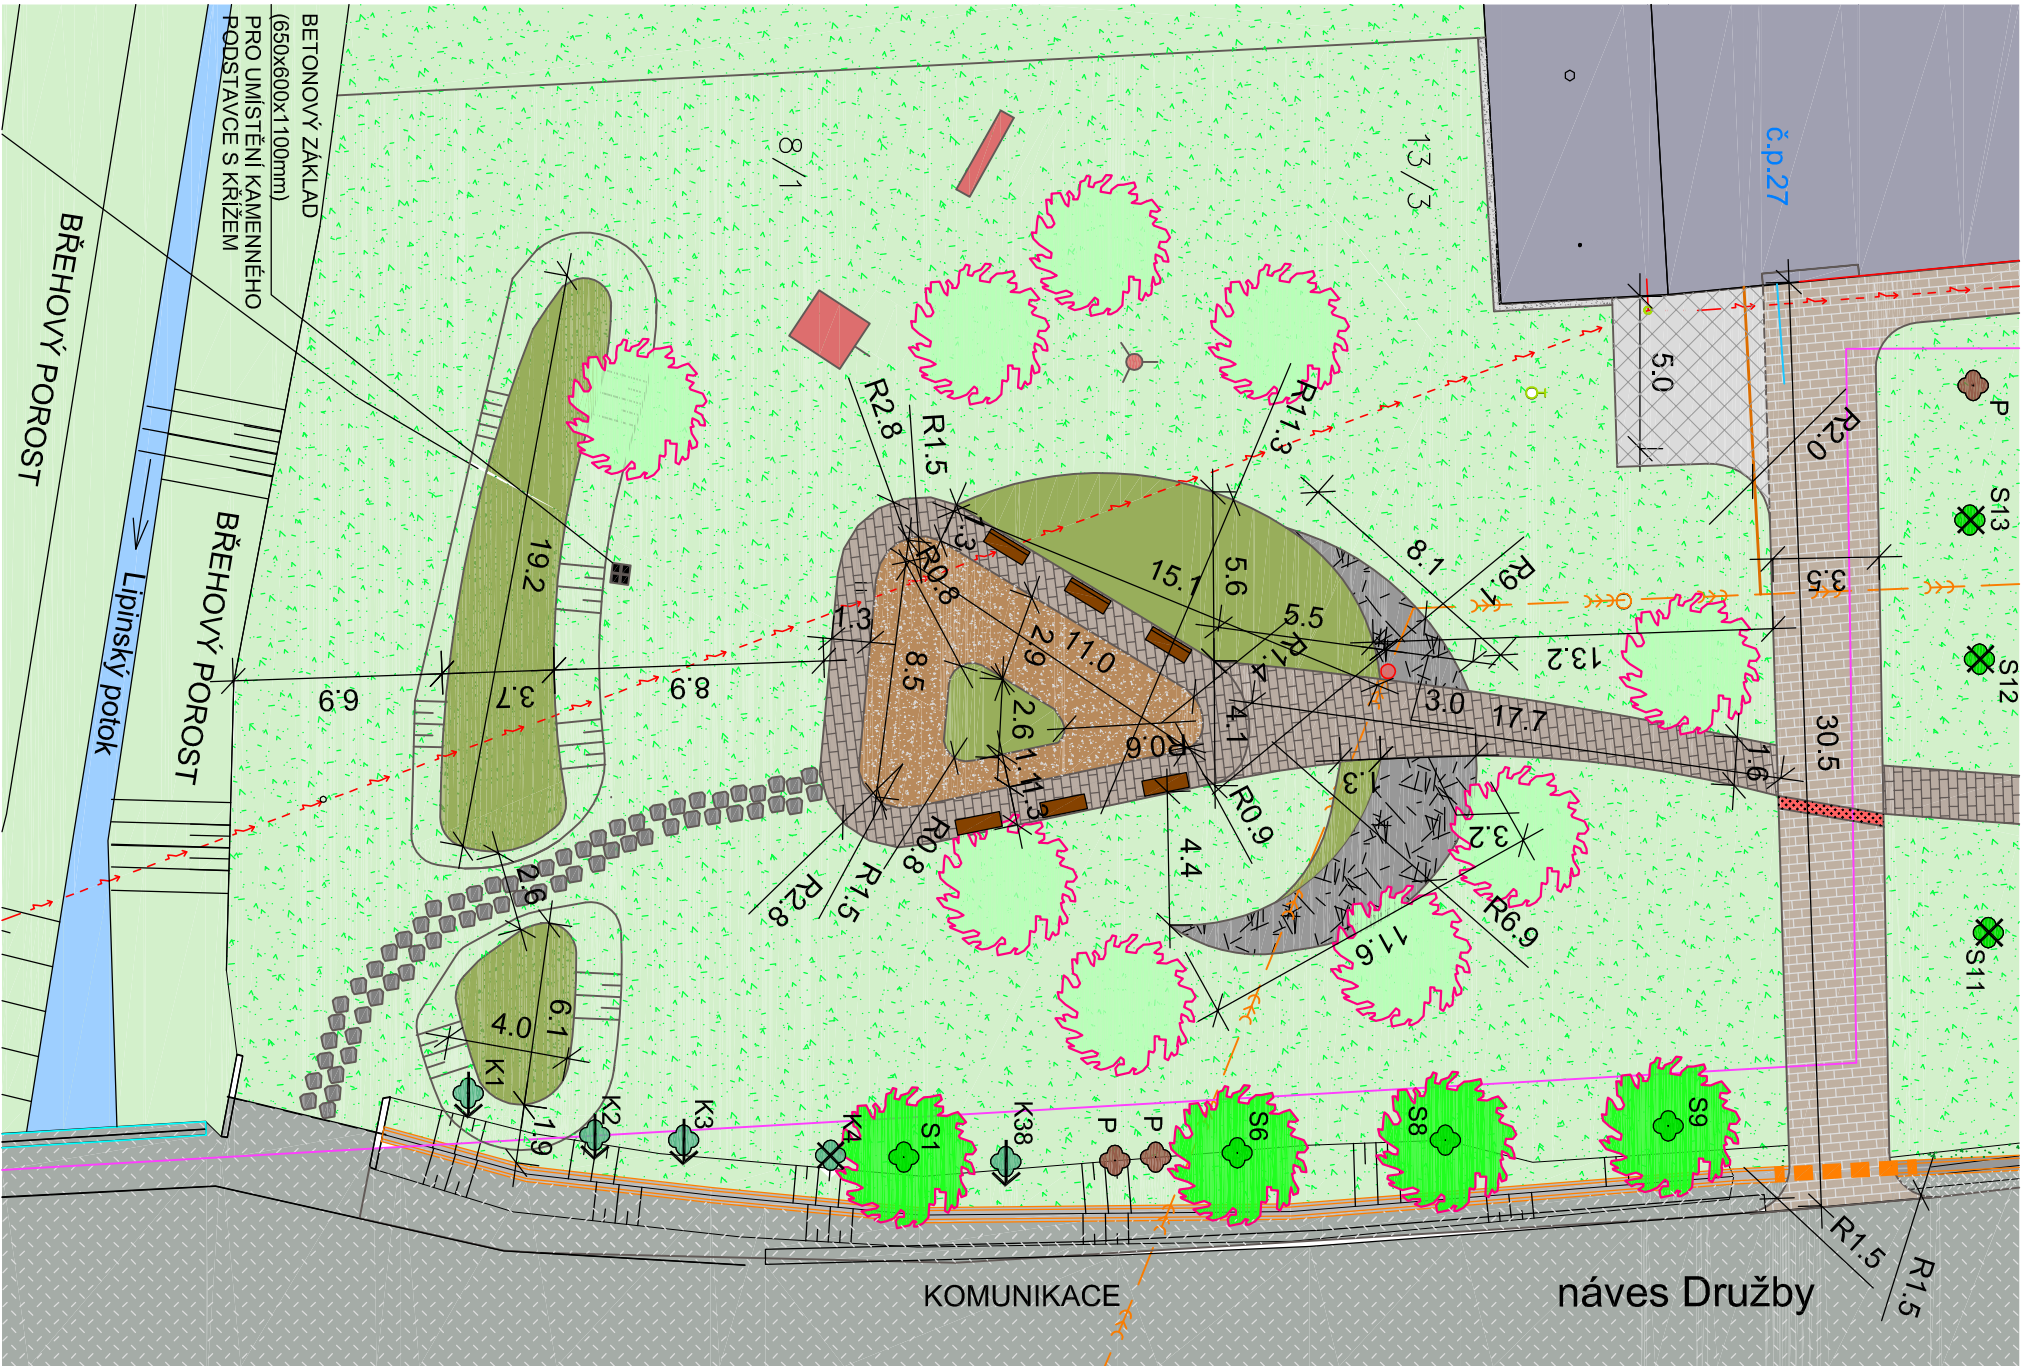


LEGENDA



TRAVNATÉ PLOCHY

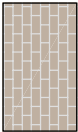

NAVRŽENÁ POJEZDOVÁ DLAŽBA
- BETONOVÁ ZAMKOVÁ DLAŽBA, tl. 80mm,
OSTAŘENÝ POVRCH, COLORMIX

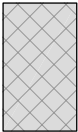


NAVRŽENÉ PARKOVACÍ STÁNÍ,
KROSO, COLORMIX, tl. 80 mm



MLATOVÁ PLOCHA




NAVRŽENÉ POCHOZÍ CHODNÍKY
- BETONOVÁ ZAMKOVÁ DLAŽBA, tl. 60mm,
OSTAŘENÝ POVRCH, COLORMIX

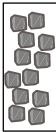


NÁŠLAPNÉ KAMENY



SIGNÁLNÍ A VAROVNÉ PÁSY

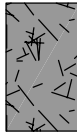

ŠTĚRKOVÁ PLOCHA

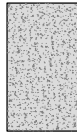

OKAPOVÝ CHODNÍČEK



ASFALTOVÝ POVRCH - OPRAVA



STAVAJÍCÍ STROMY



STAVAJÍCÍ KEŘE



NOVÉ OSAZENÉ STROMY



NAVRŽENÉ KEŘOVÉ SKUPINY



LAVIČKA (S/BEZ OPĚRKY ZAD)



ODPADKOVÝ KOŠ



HERNÍ PRVKY



KAMENNÝ PODSTAVEC



VEDOUČÍ ZAKÁZKY: ING. JAROMÍR CHVÁTAL		ODPOVĚDNÝ PROJEKTANT: ING. LIBUŠE BOUŠKOVÁ		VYPRACOVAL: ALENA PACOVSKÁ	
AKCE REVITALIZACE NÁVSI ČELECHOVICE - III. ETAPA					
náves Družby, Čelechovice					
INVESTOR Město Stochov Jaroslava Šipka 486 273 03 Stochov					
ČÁST D.1.1. ARCHITEKTONICKÉ A STAVEBNĚ TECHNICKÉ ŘEŠENÍ D.1.1.b VÝKRESOVÁ ČÁST					
OBSAH ODPOČINKOVÁ PLOCHA					
ARIPROS s.r.o. architektura • interiéry • projekce staveb Železničářů 2286, 272 01 Kladno - Kročehlavy tel.: 312 246 002 e-mail: info@aripros.cz ICO: 261 74 936 STUPEŇ: DPS FORMÁT: 2 x A4 MĚŘÍTKO: 1:250 Č. ZAKÁZKY: 337 118 DATUM: ZÁŘÍ 2018 PARÉ: Č. VÝKRESU D.1.1.b. 7.					