

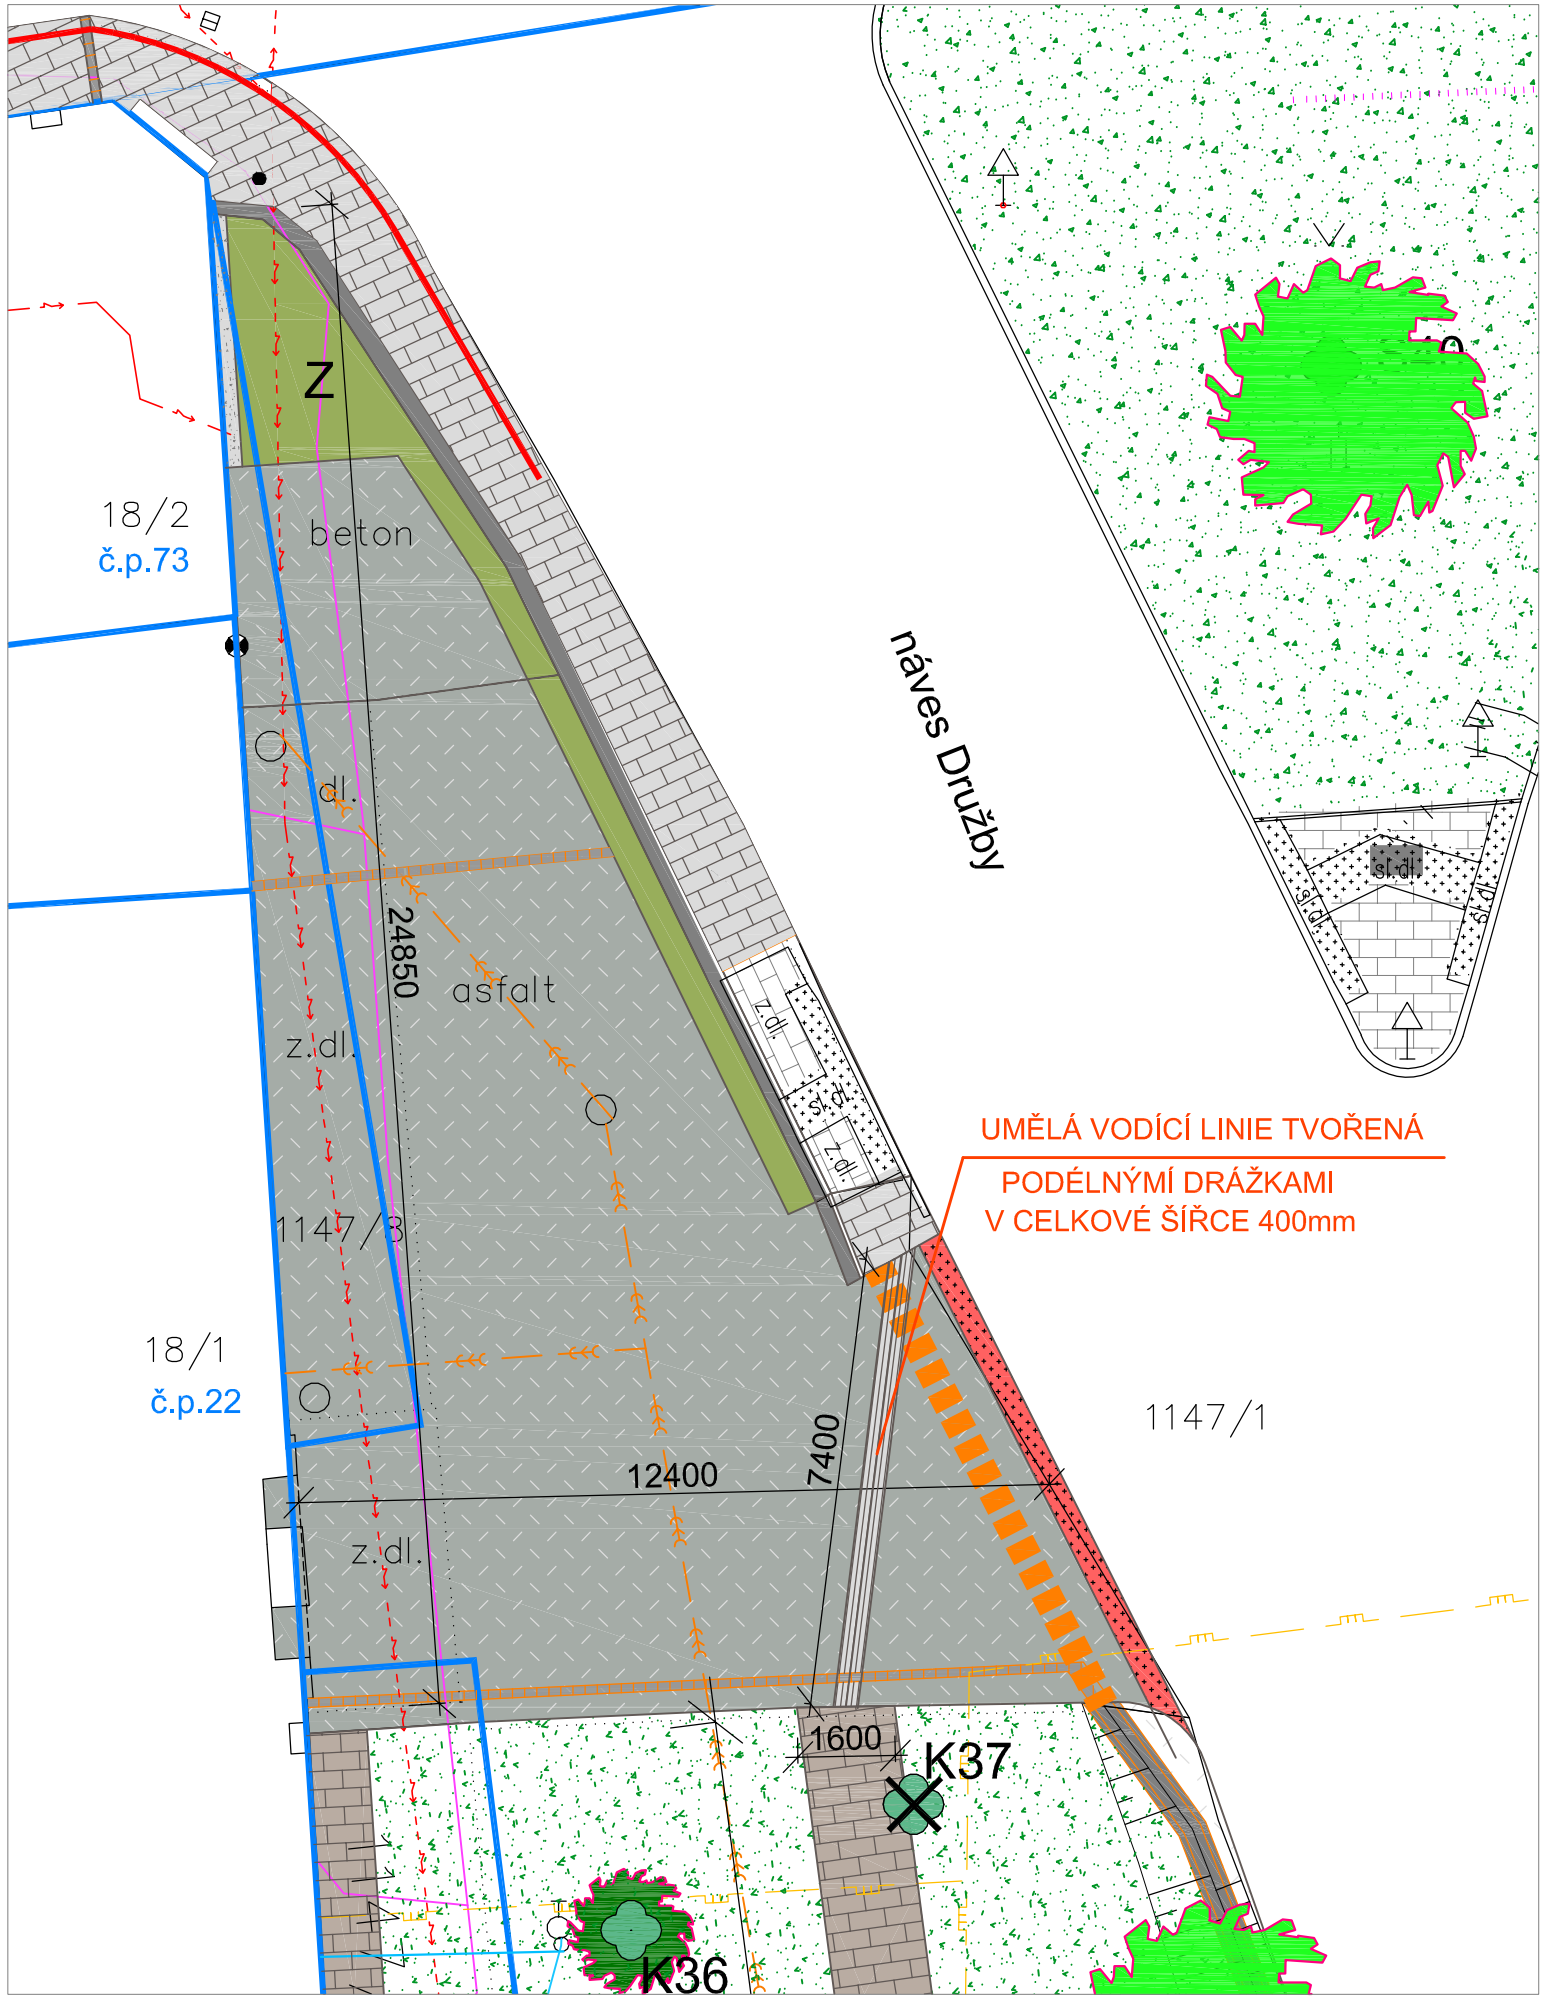


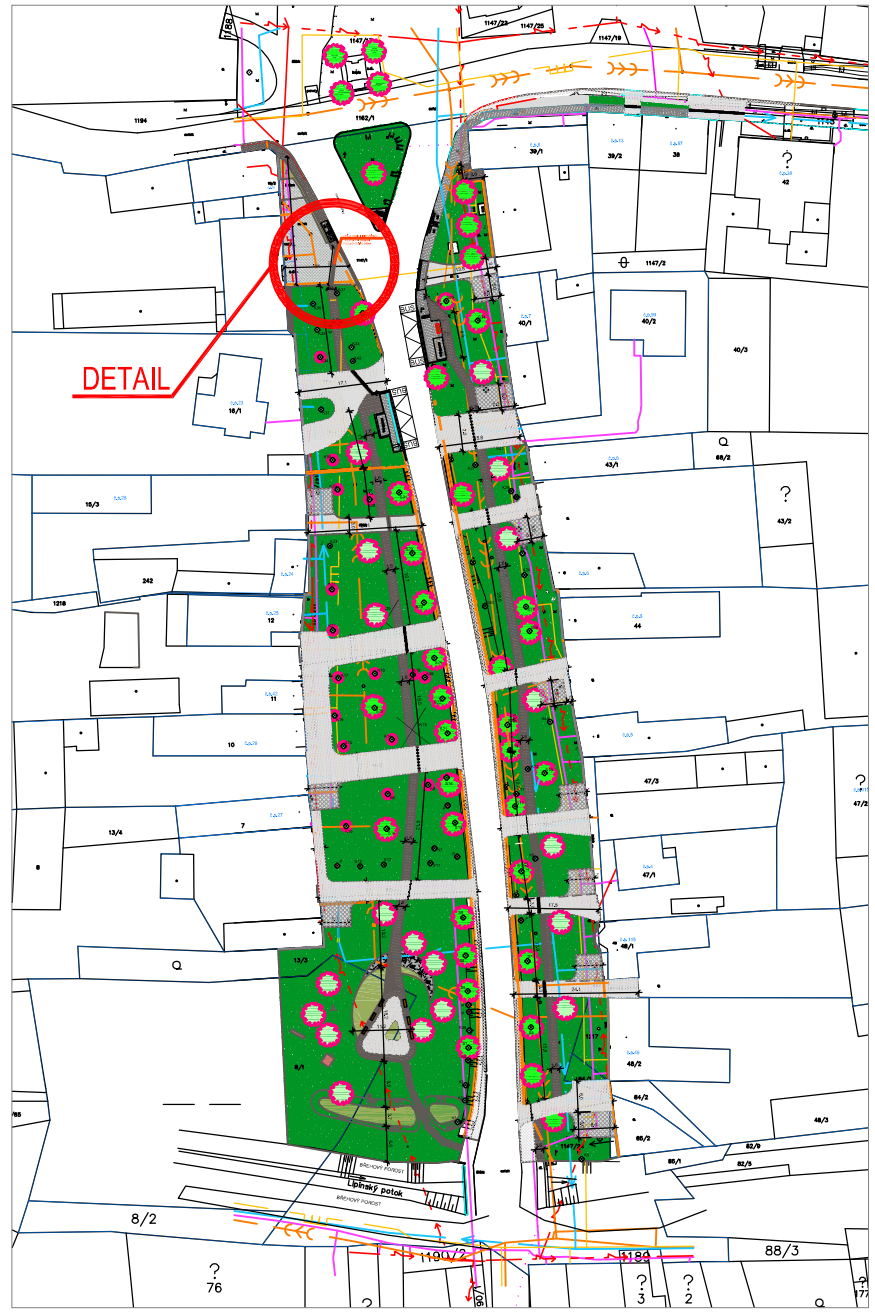

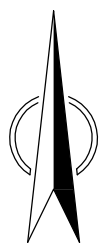

ZMĚNA 1 - 02.10.2018 - VYJÁDŘENÍ NIPI

VEDOUCÍ ZAKÁZKY:	ODPOVĚDNÝ PROJEKTANT:	VYPRACOVAL:
ING. JAROMÍR CHVÁTAL	ING. LIBUŠE BOUŠKOVÁ	ALENA PACOVSKÁ

AKCE	REVITALIZACE NÁVSI ČELECHOVICE - III. ETAPA náves Družby, Čelechovice
INVESTOR	Město Stochov Jaroslava Šípka 486 273 03 Stochov
ČÁST	D.1.1. ARCHITEKTONICKÉ A STAVEBNĚ TECHNICKÉ ŘEŠENÍ D.1.1.b VÝKRESOVÁ ČÁST
OBSAH	DETAIL NAVRŽENÉ SITUACE

ARIPROS s.r.o.
architektura - interiéry - projekce staveb
Železničářů 2286, 272 01 Kladno - Kročehlavy
tel.: 312 246 002
e-mail: info@aripros.cz
IČO: 261 74 936

STUPEŇ: DPS		
FORMÁTY: 2 x A4	MĚŘÍTKO: X	Č. ZAKÁZKY: 337 118
DATUM: září 2018		PARÉ:
Č. VÝKRESU D.1.1.b. 4a.		